



# PLAN DE COMMERCIALISATION

Date d'édition : 21/07/2022

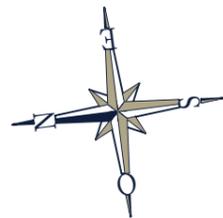

Echelle 1/50e (au format A3)

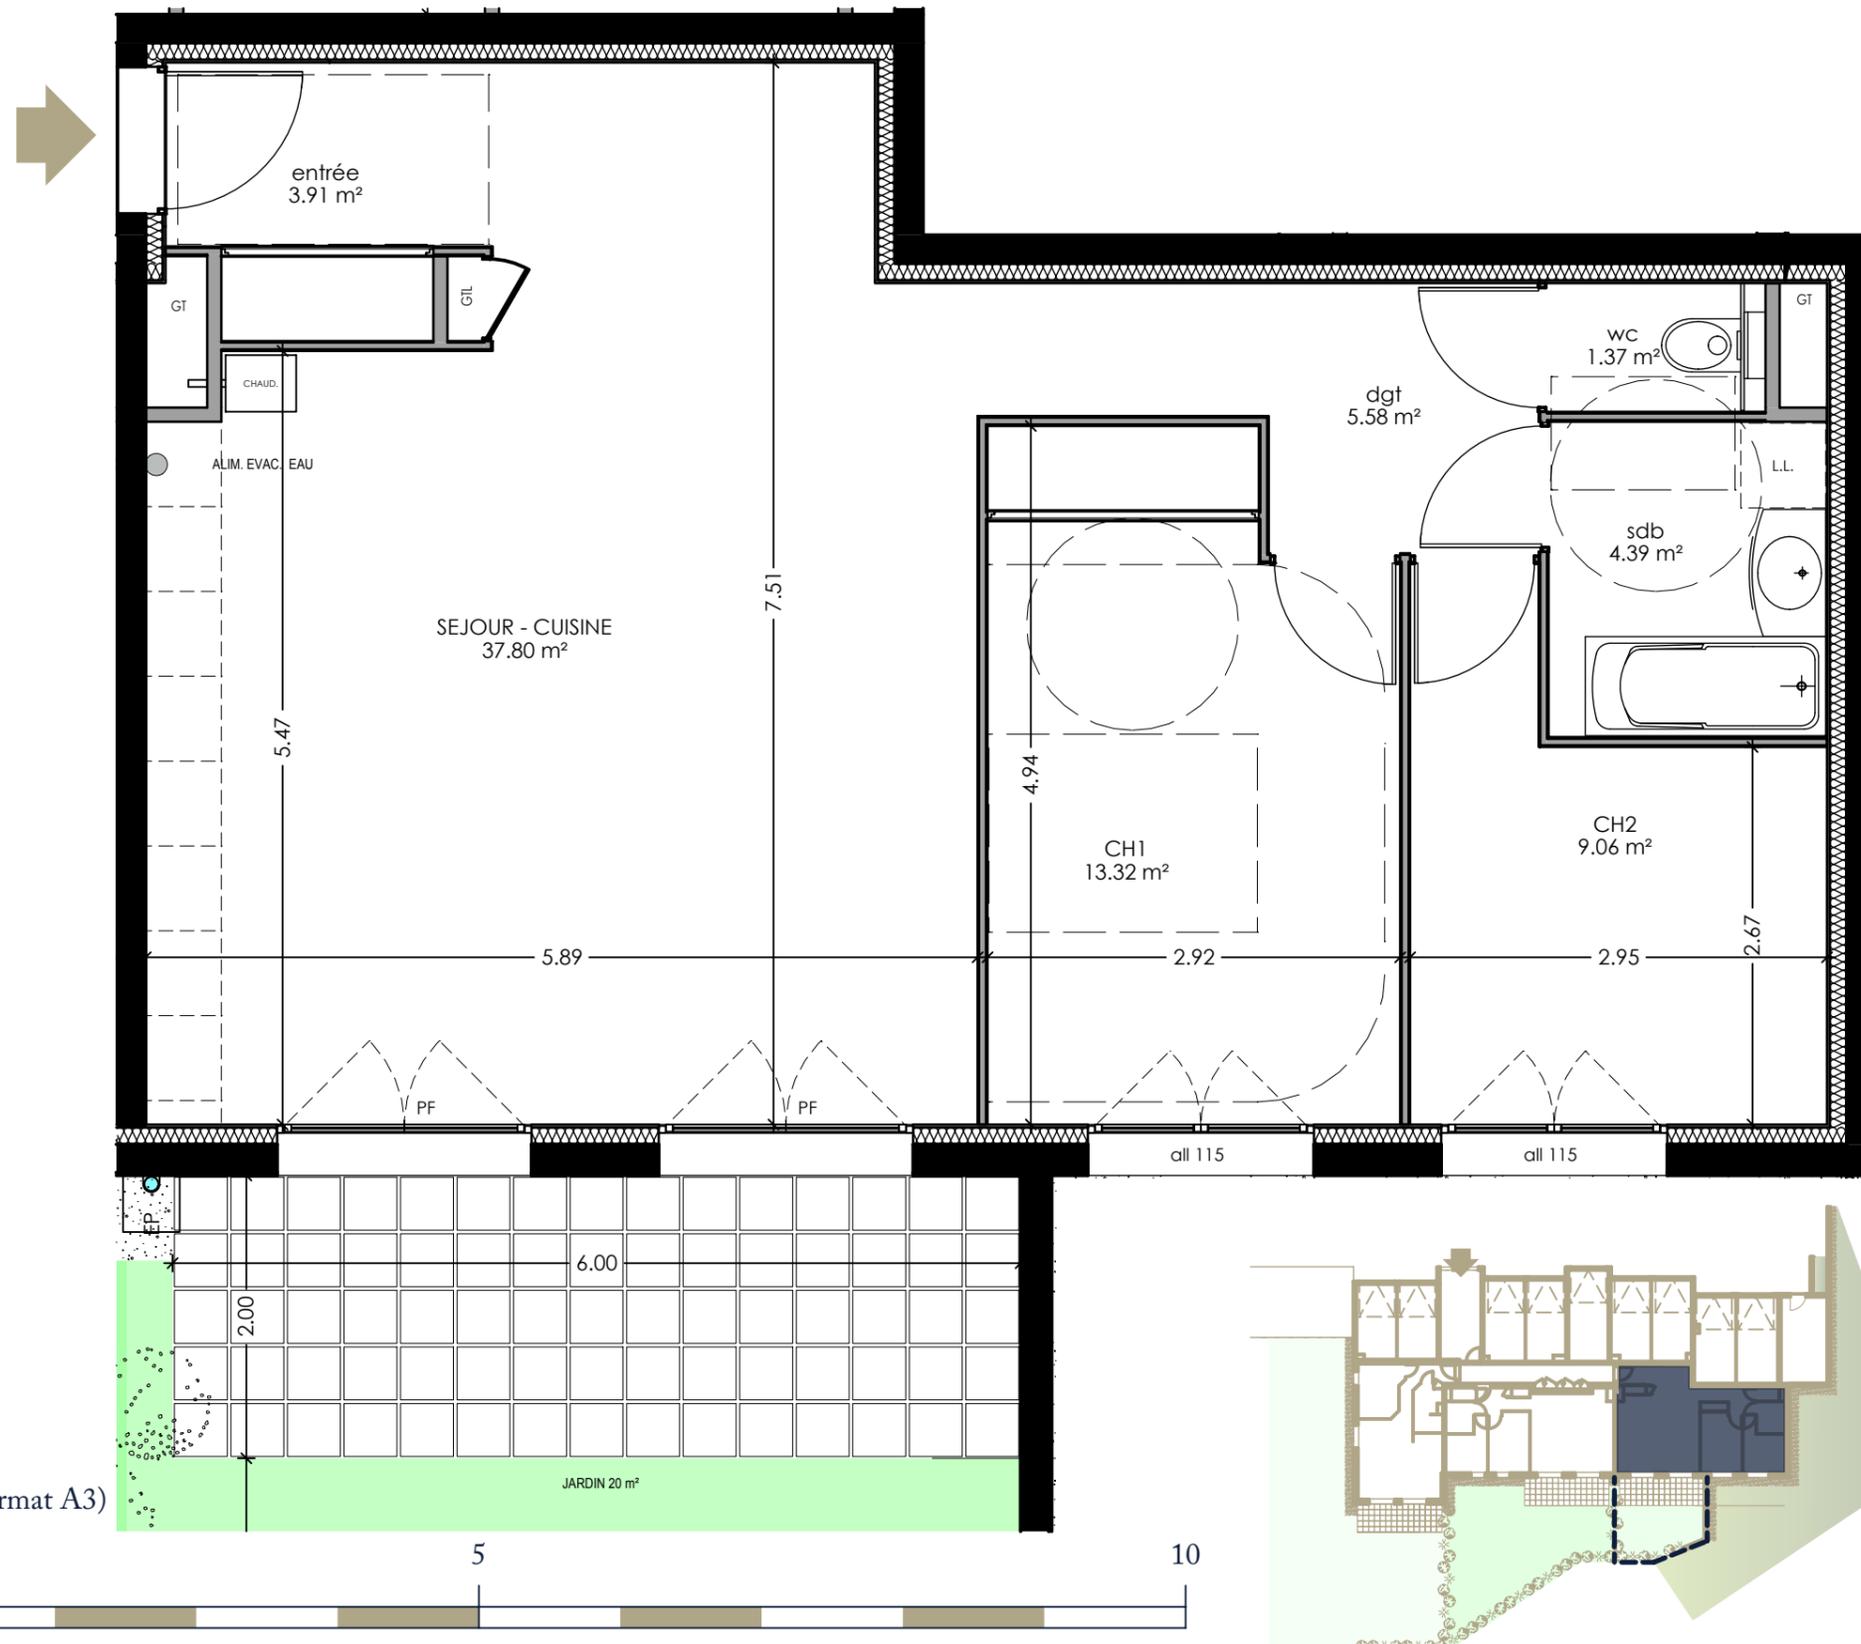

# SEYSSEL

# S

DOMAINE DE MERAL  
LOGEMENTS-VILLAS

APPARTEMENT

**A 001**

ETAGE


**RdC**

TYPE

**T3**

PLAN DE LOCALISATION

Echelle 1/2500e (au format A3)

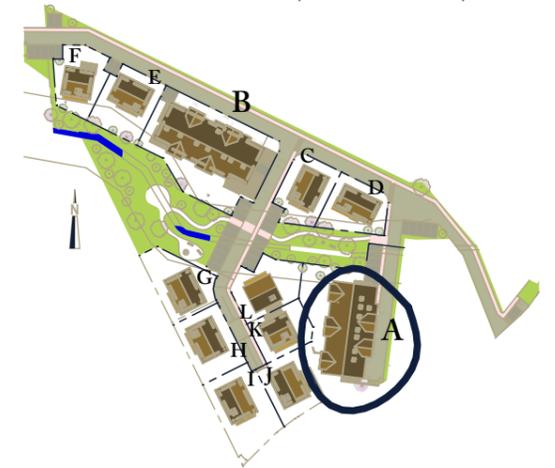

**A 001**



surfaces en m<sup>2</sup>

hall	3,91
Dégt	5,58
séjour cuisine	37,80
ch 1	13,32
ch 2	9,06
WC	1,37
SDB	4,39
<b>TOTAL</b>	<b>75,43</b>
terrasse	12,30
jardin privatif	23,00

Nota: Les surfaces indiquées sont approximatives et peuvent varier dans le cadre de la législation des ventes en l'état futur d'achèvement (+ou-5%).  
Les retombées, les soffites, les faux-plafonds ainsi que l'emplacement des équipements sanitaires ne sont pas tous figurés ou le sont à titre indicatif.  
Des modifications sont susceptibles d'être apportées en fonction des nécessités techniques de la réalisation.

# PLAN DE COMMERCIALISATION

Date d'édition : 21/07/2022

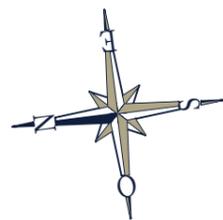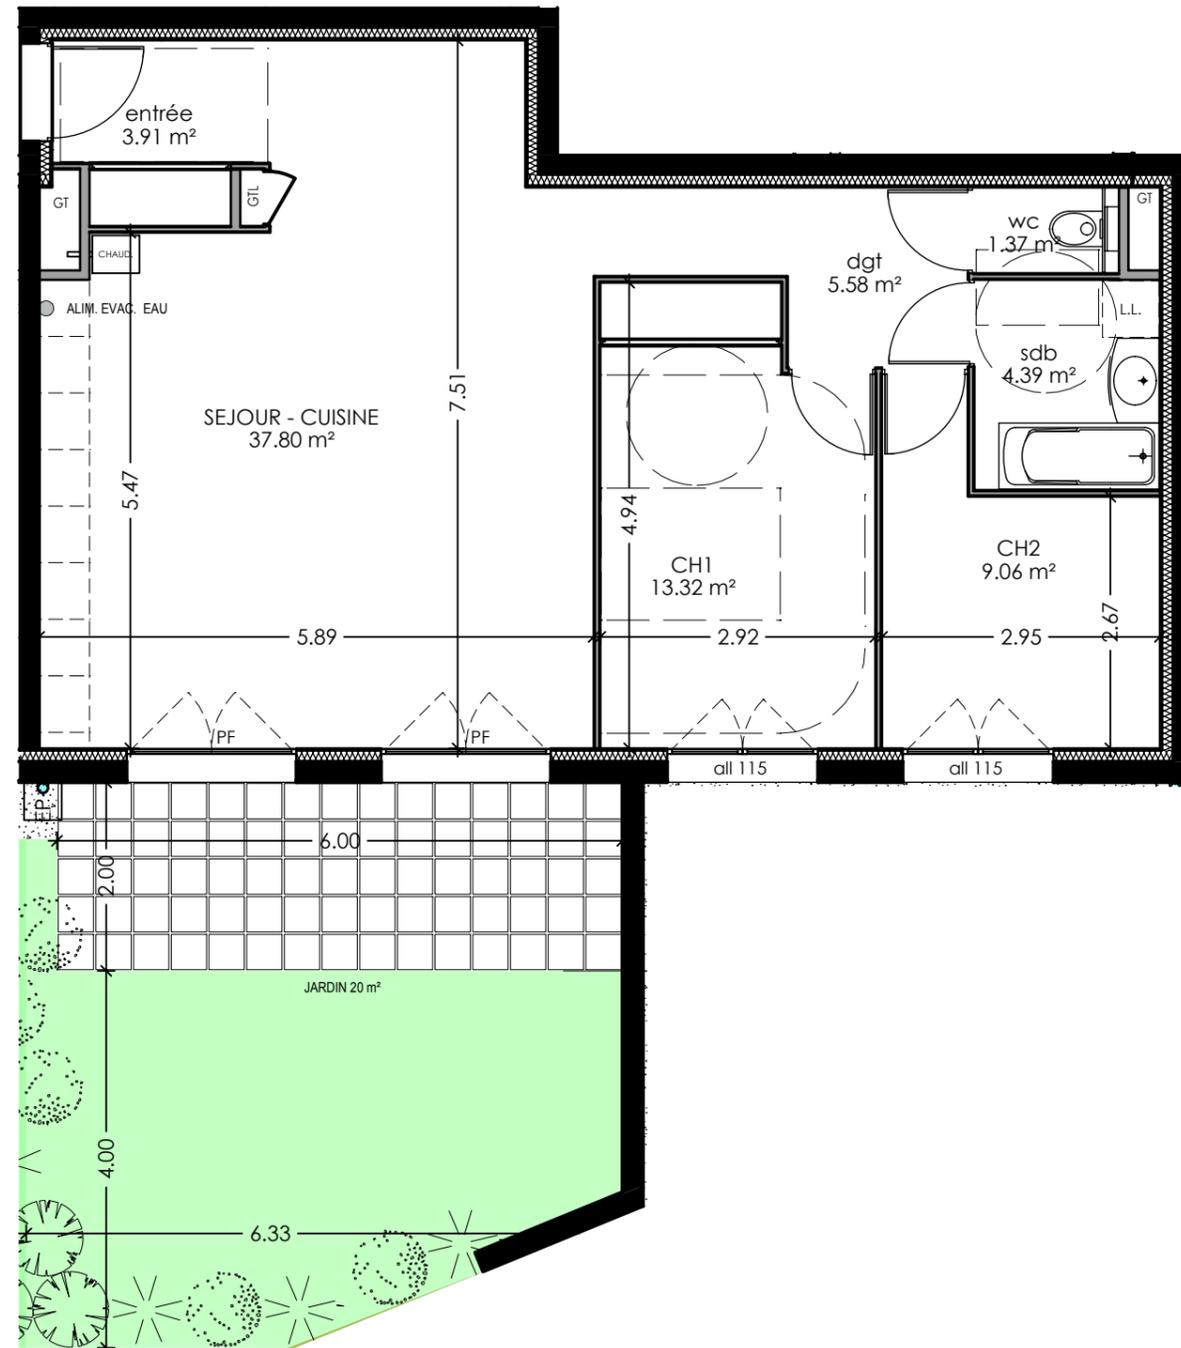

Echelle 1/75e (au format A3)



Nota: Les surfaces indiquées sont approximatives et peuvent varier dans le cadre de la législation des ventes en l'état futur d'achèvement (+ou-5%).  
Les retombées, les soffites, les faux-plafonds ainsi que l'emplacement des équipements sanitaires ne sont pas tous figurés ou le sont à titre indicatif.  
Des modifications sont susceptibles d'être apportées en fonction des nécessités techniques de la réalisation.

# SEYSSEL



DOMAINE DE MERAL

LOGEMENTS-VILLAS

APARTEMENT

**A 001**

ETAGE

**RdC**

TYPE

**T3**

PLAN DE LOCALISATION

Echelle 1/2500e (au format A3)

