
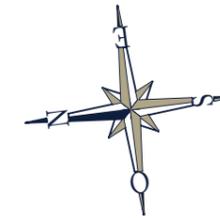


# PLAN DE COMMERCIALISATION

Date d'édition : 21/07/2022

Echelle 1/50e (au format A3)

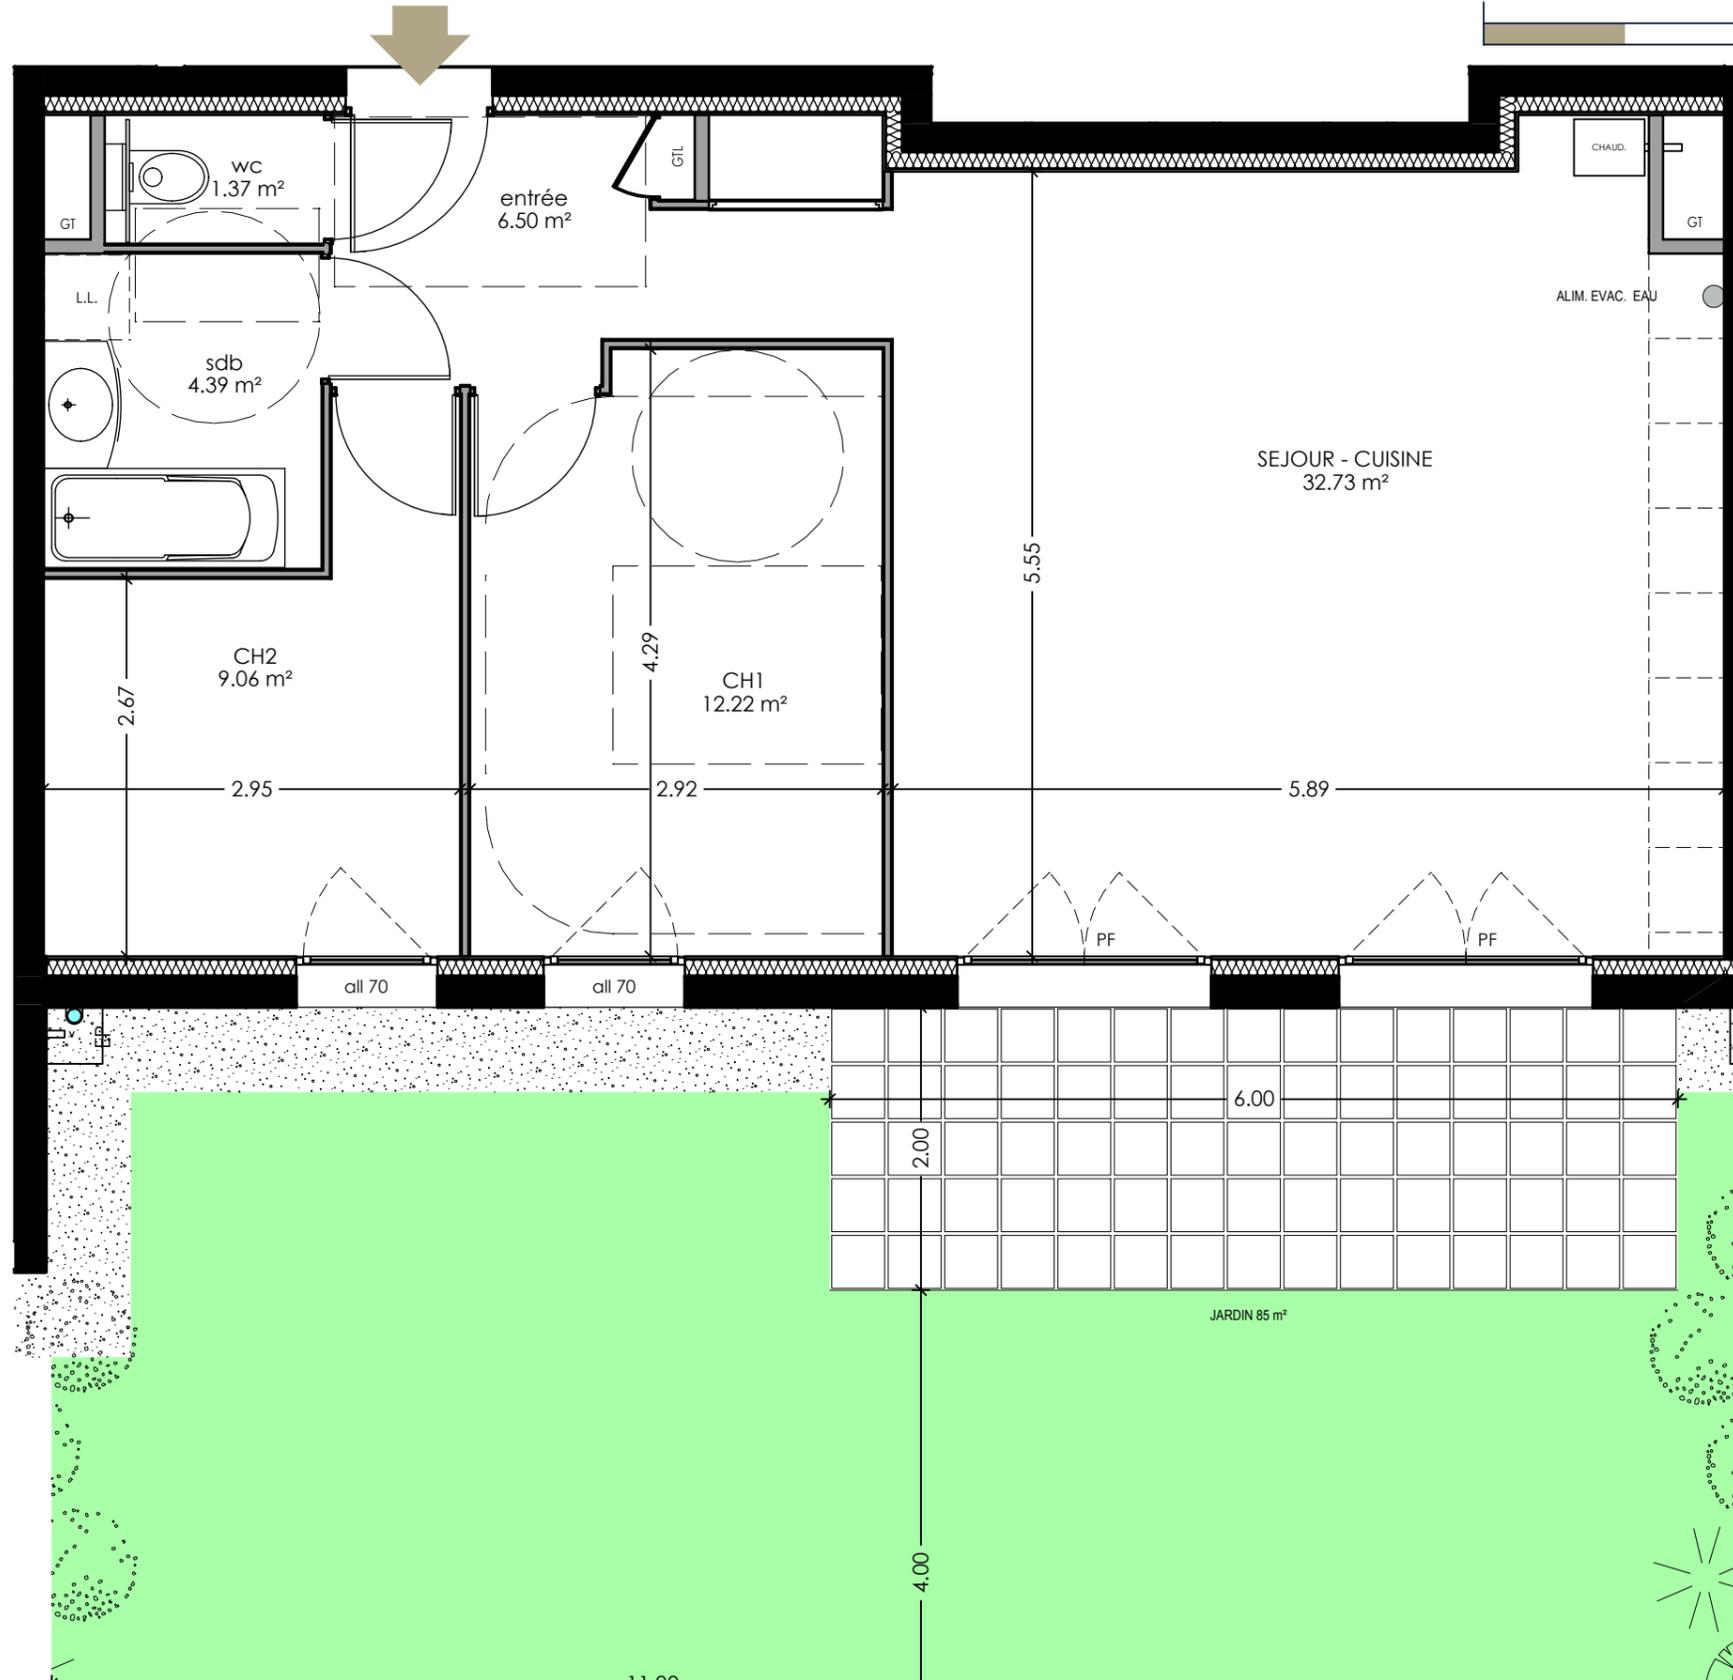

A 002	
surfaces en m <sup>2</sup>	
hall	6,50
séjour cuisine	32,73
ch 1	12,22
ch 2	9,06
WC	1,37
SDB	4,39
<b>TOTAL</b>	<b>66,27</b>
terrasse	12,00
jardin privatif	85,00

# SEYSSEL





DOMAINE DE MERAL  
LOGEMENTS-VILLAS

APARTEMENT	ETAGE	TYPE
<b>A 002</b>	<b>RdC</b>	<b>T3</b>

## PLAN DE LOCALISATION


Echelle 1/2500e (au format A3)

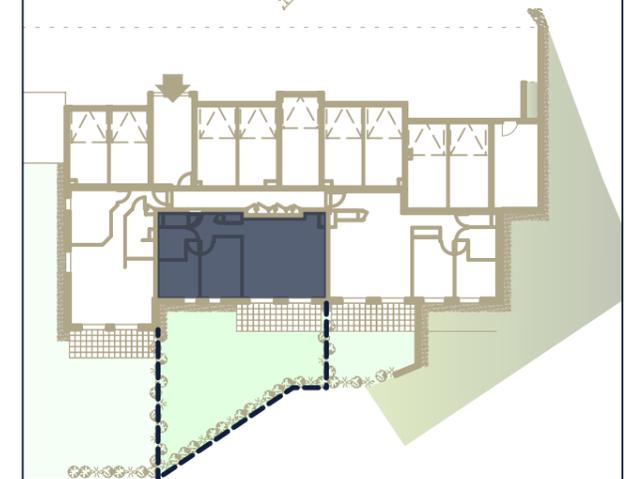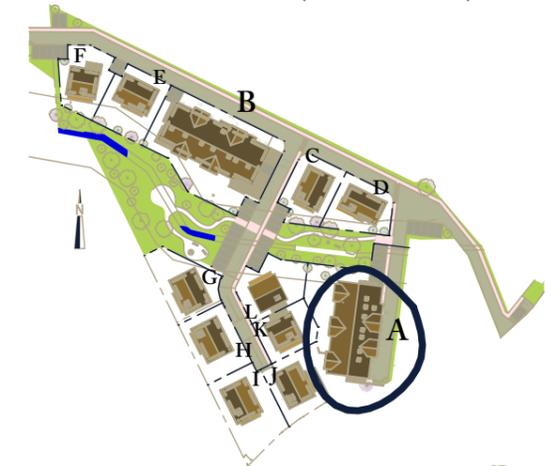


Nota: Les surfaces indiquées sont approximatives et peuvent varier dans le cadre de la législation des ventes en l'état futur d'achèvement (+ou-5%). Les retombées, les soffites, les faux-plafonds ainsi que l'emplacement des équipements sanitaires ne sont pas tous figurés ou le sont à titre indicatif. Des modifications sont susceptibles d'être apportées en fonction des nécessités techniques de la réalisation.

# PLAN DE COMMERCIALISATION

Date d'édition : 21/07/2022

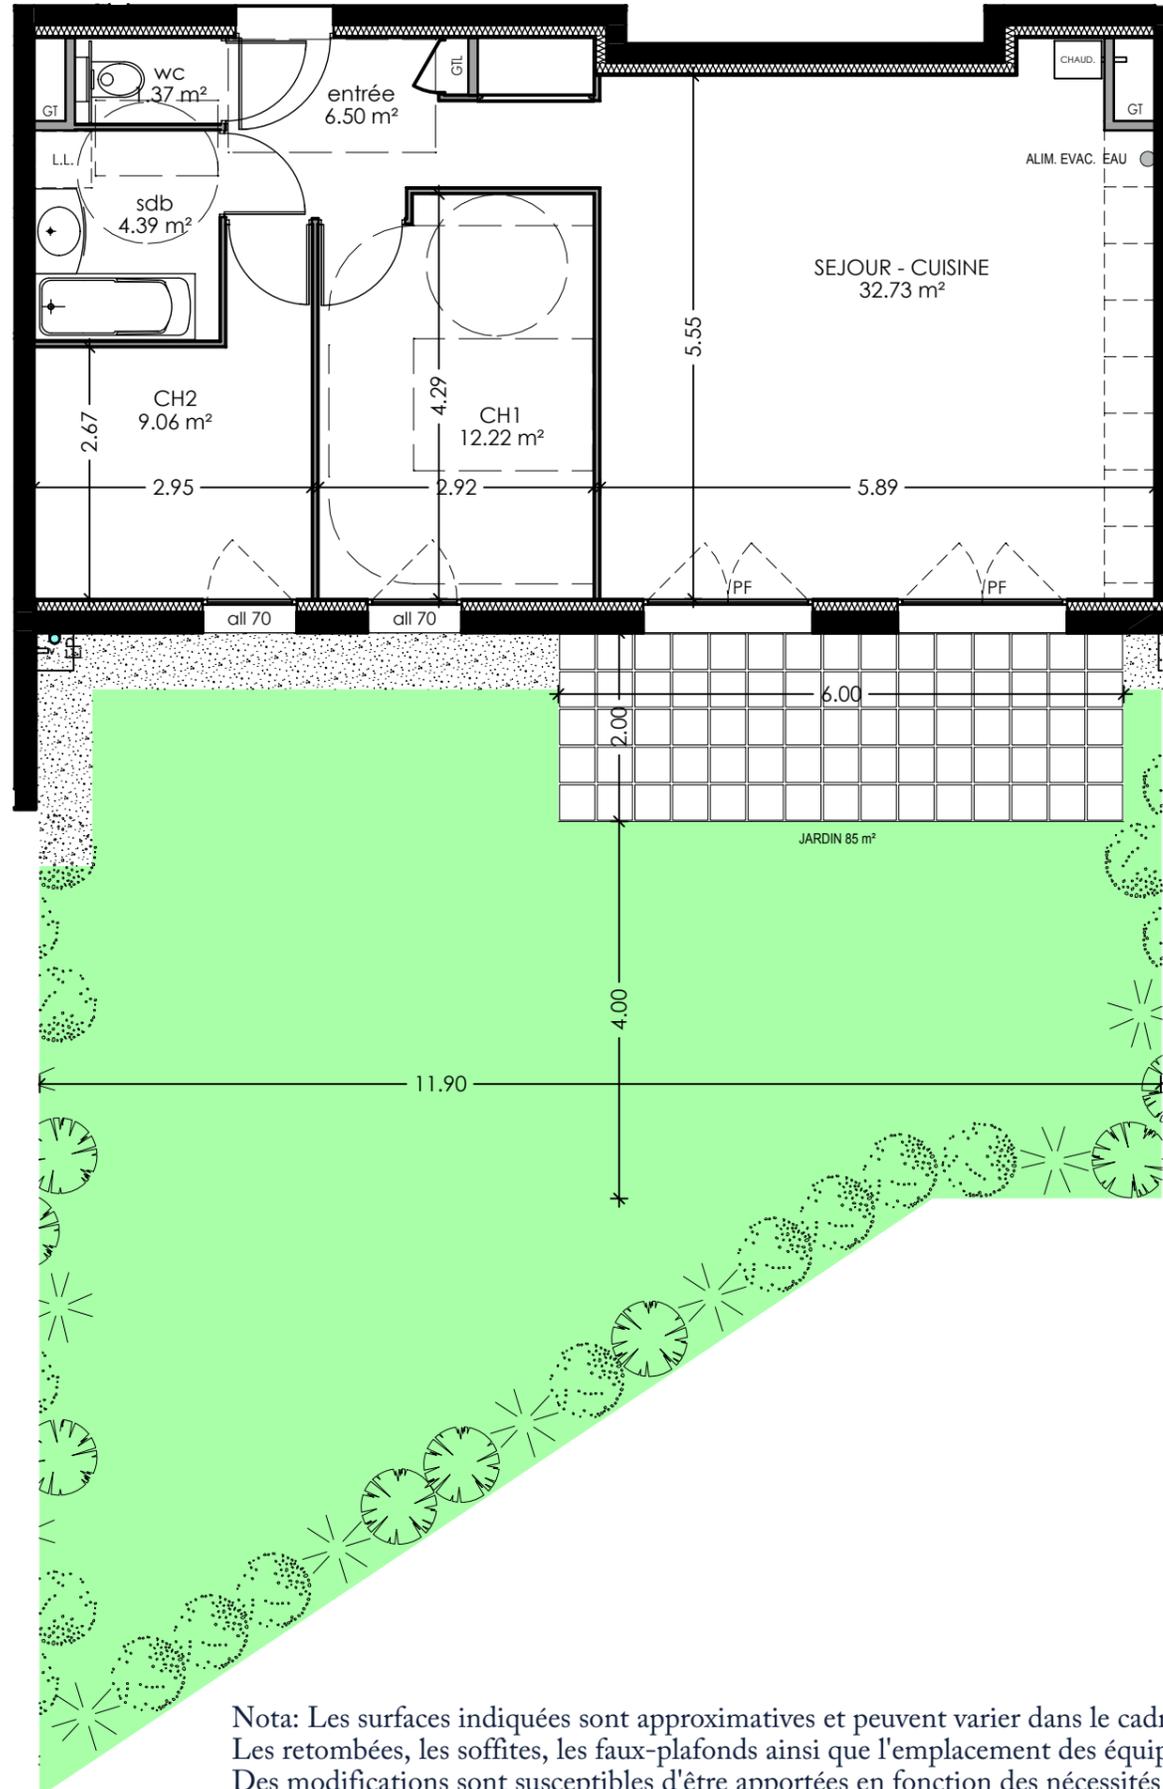

Echelle 1/75e (au format A3)

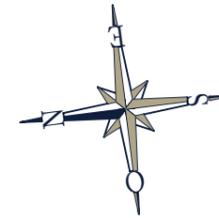

# SEYSSEL

# S

DOMAINE DE MERAL  
LOGEMENTS-VILLAS

APARTEMENT

**A 002**

ETAGE



**RdC**

TYPE

**T3**

PLAN DE LOCALISATION

Echelle 1/2500e (au format A3)

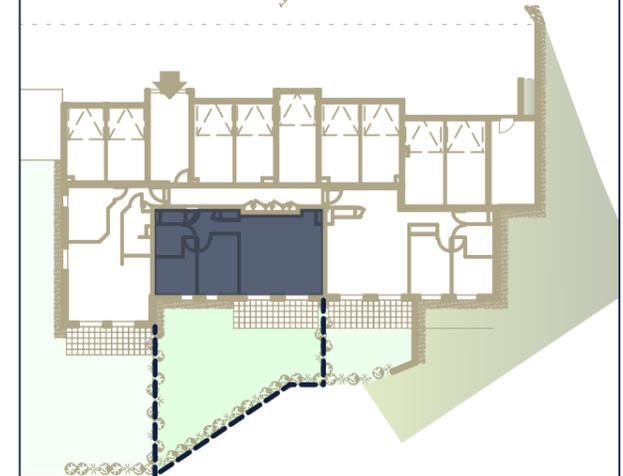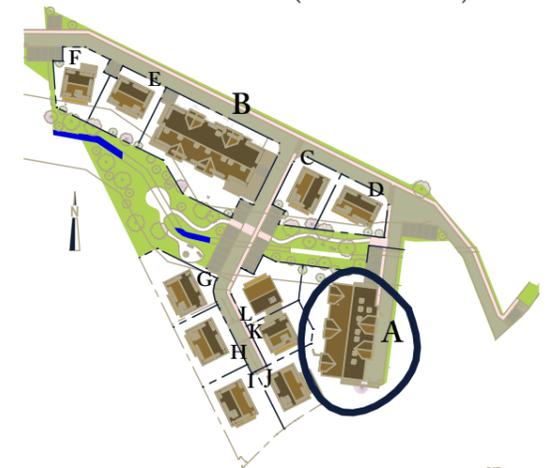

Nota: Les surfaces indiquées sont approximatives et peuvent varier dans le cadre de la législation des ventes en l'état futur d'achèvement (+ou-5%). Les retombées, les soffites, les faux-plafonds ainsi que l'emplacement des équipements sanitaires ne sont pas tous figurés ou le sont à titre indicatif. Des modifications sont susceptibles d'être apportées en fonction des nécessités techniques de la réalisation.