

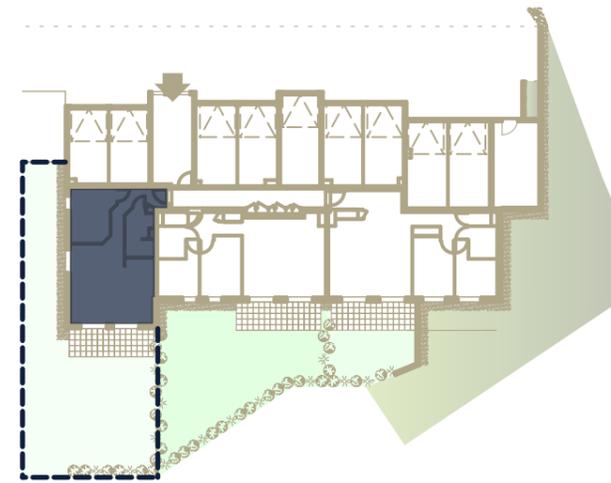


PLAN DE COMMERCIALISATION

Date d'édition : 21/07/2022

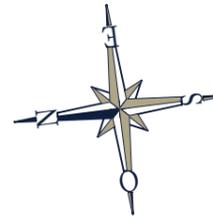

Echelle 1/50e (au format A3)

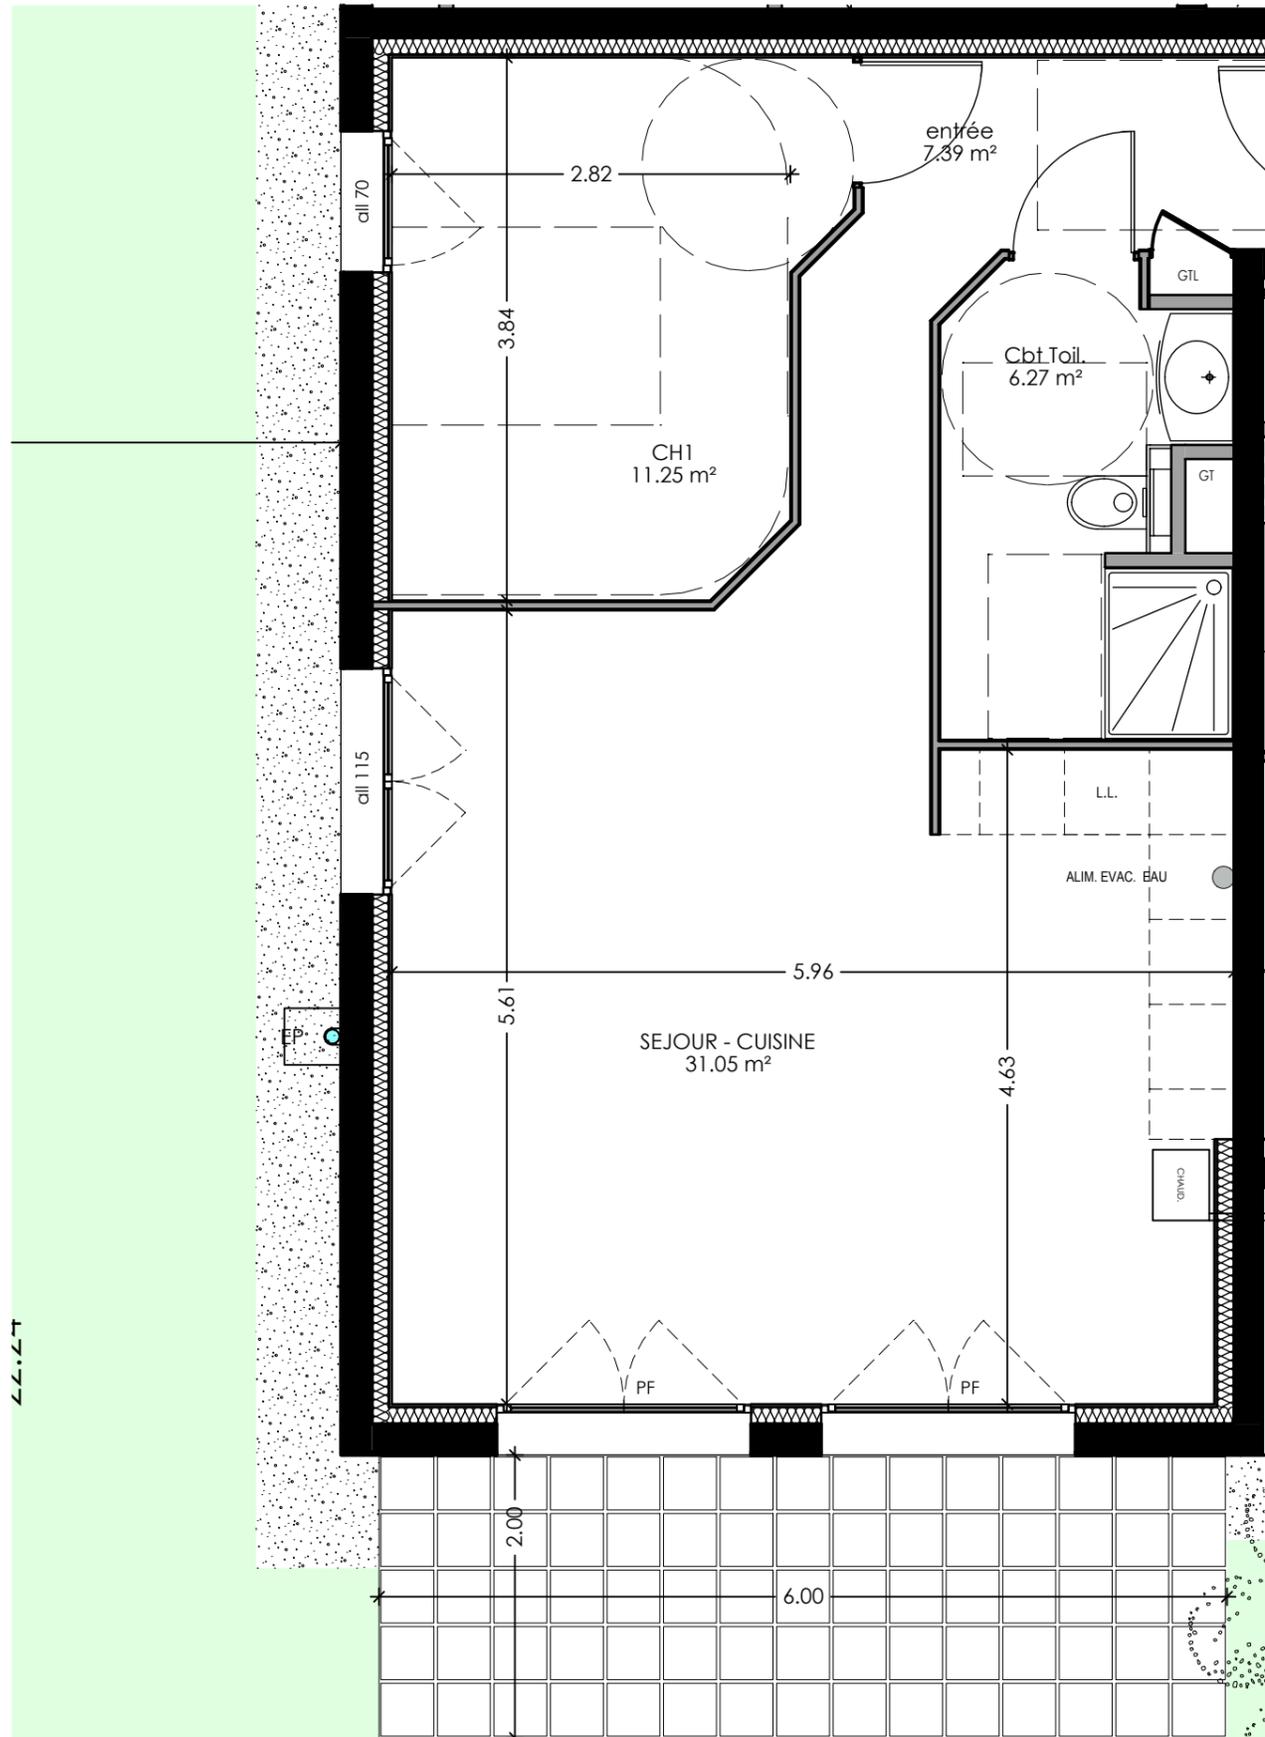


SEYSSEL



DOMAINE DE MERAL
LOGEMENTS-VILLAS

APARTEMENT	ETAGE	TYPE
A 003	RdC	T2

PLAN DE LOCALISATION
Echelle 1/2500e (au format A3)

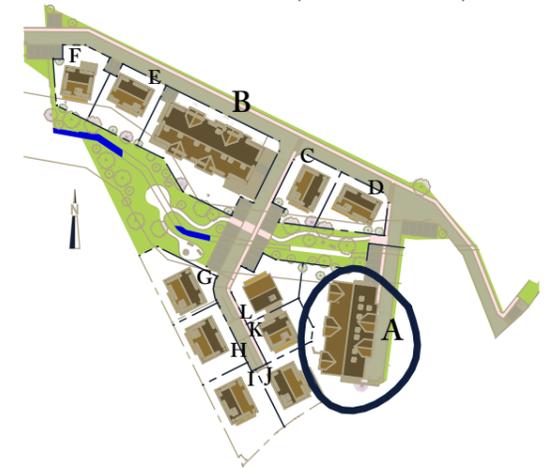


A 003

surfaces en m²

hall	7,39
séjour cuisine	31,05
ch 1	11,25
cbt. Toil.	6,27
TOTAL	55,96
terrasse	12,00
jardin privatif	180,00

Nota: Les surfaces indiquées sont approximatives et peuvent varier dans le cadre de la législation des ventes en l'état futur d'achèvement (+ou-5%).
Les retombées, les soffites, les faux-plafonds ainsi que l'emplacement des équipements sanitaires ne sont pas tous figurés ou le sont à titre indicatif.
Des modifications sont susceptibles d'être apportées en fonction des nécessités techniques de la réalisation.

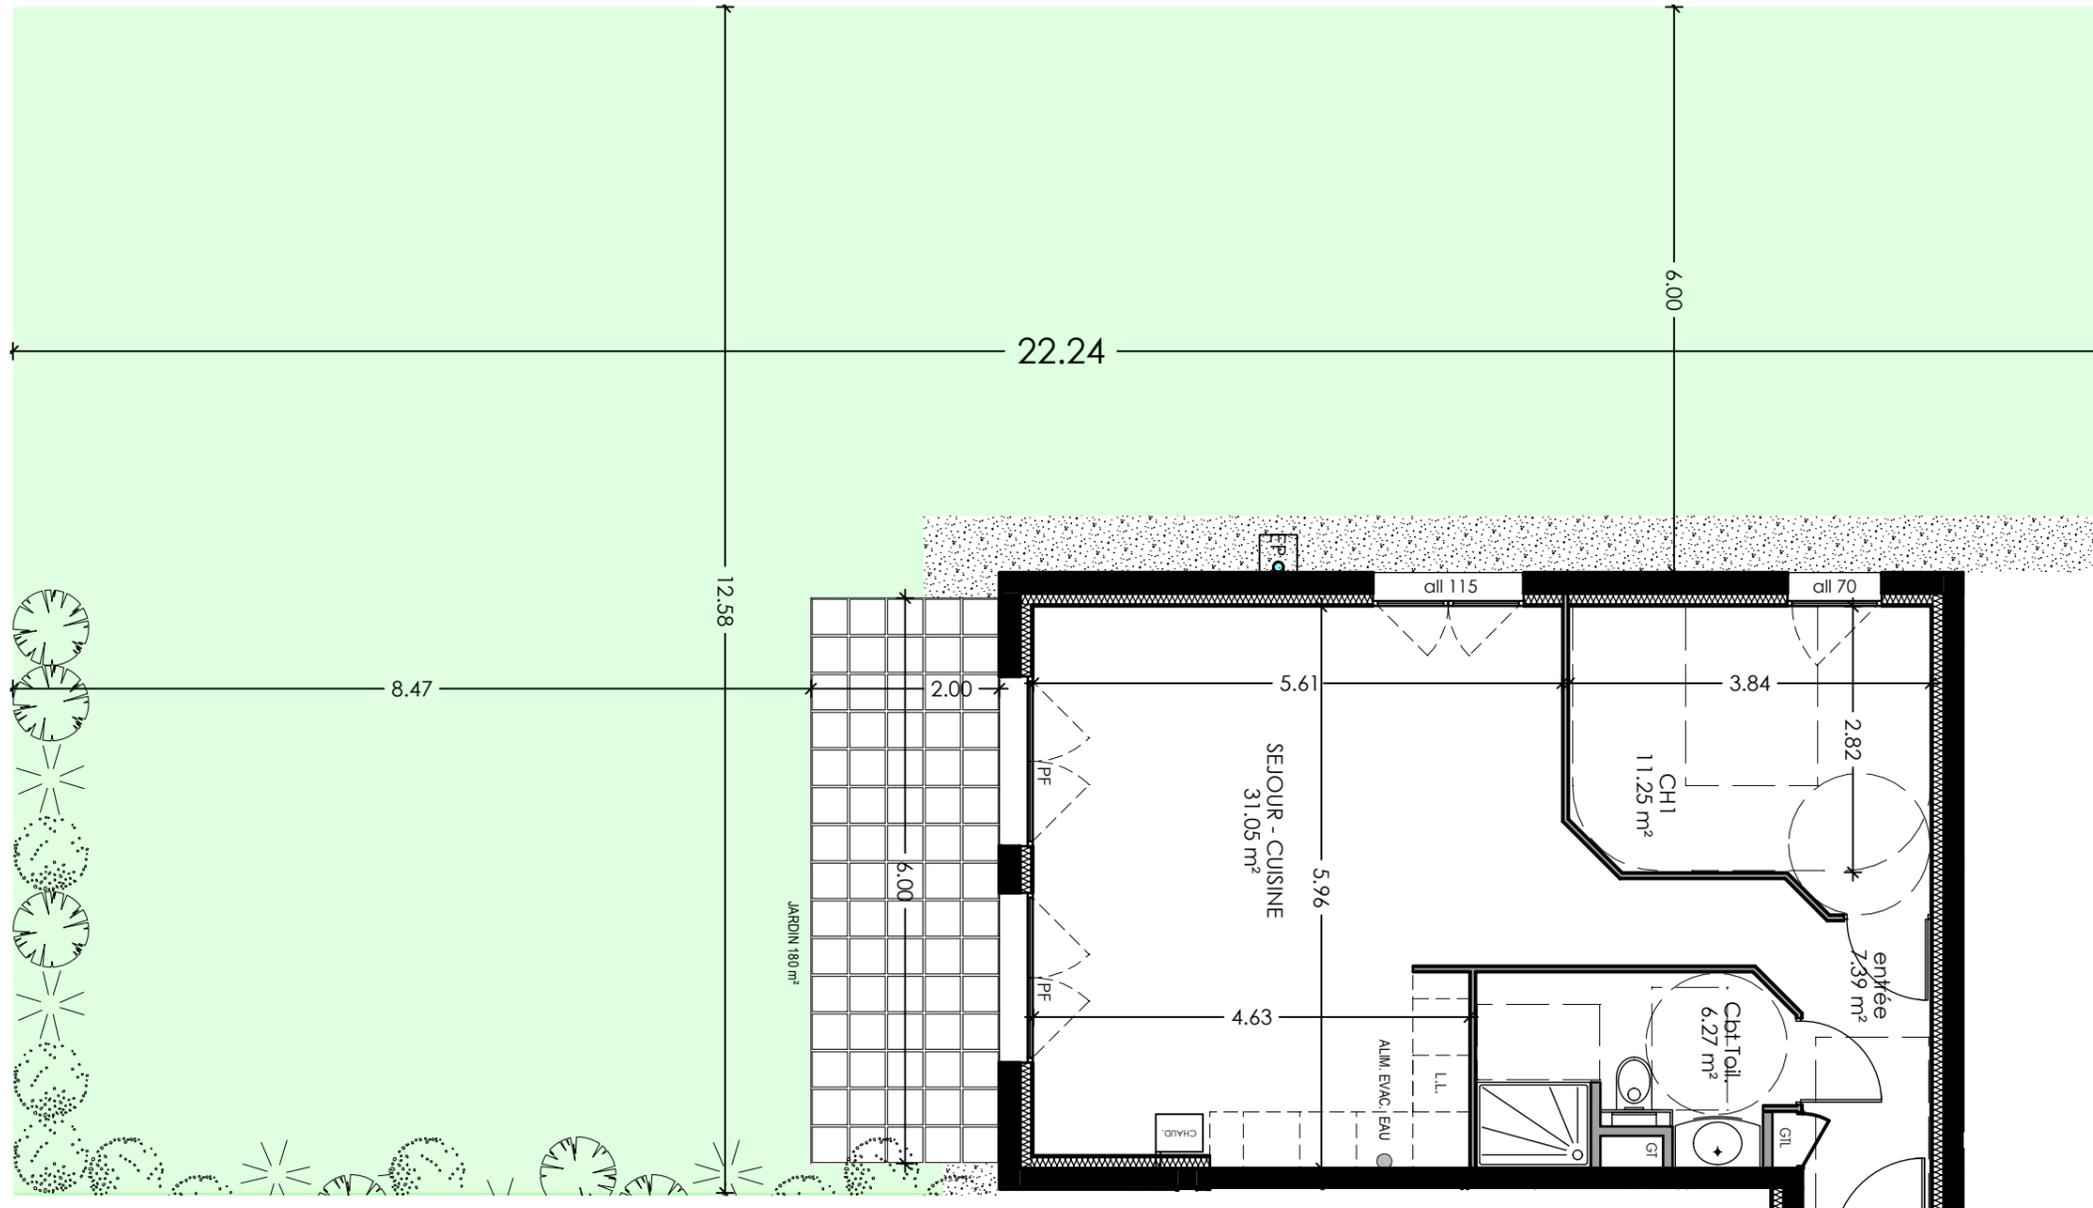

Echelle 1/75e (au format A3)



Nota: Les surfaces indiquées sont approximatives et peuvent varier dans le cadre de la législation des ventes en l'état futur d'achèvement (+ou-5%).
 Les retombées, les soffites, les faux-plafonds ainsi que l'emplacement des équipements sanitaires ne sont pas tous figurés ou le sont à titre indicatif.
 Des modifications sont susceptibles d'être apportées en fonction des nécessités techniques de la réalisation.

SEYSSEL



DOMAINE DE MERAL
 LOGEMENTS-VILLAS

APPARTEMENT	ETAGE	TYPE
A 003	RdC	T2

PLAN DE LOCALISATION
 Echelle 1/2500e (au format A3)

