

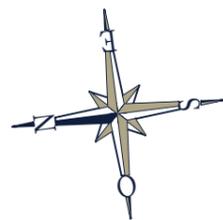


PLAN DE COMMERCIALISATION

Date d'édition : 21/07/2022

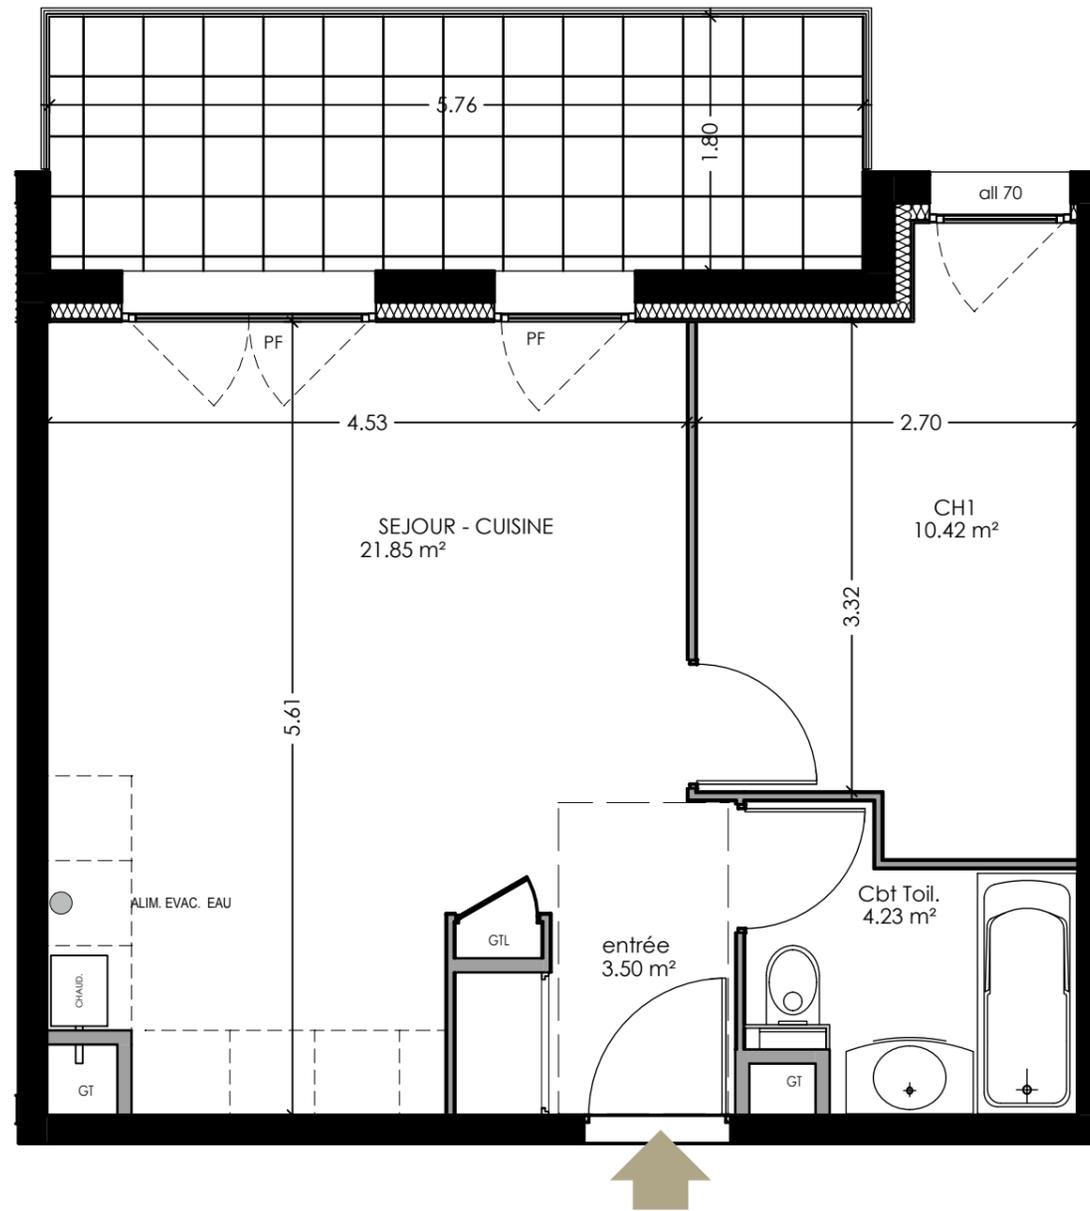

Echelle 1/50e (au format A3)

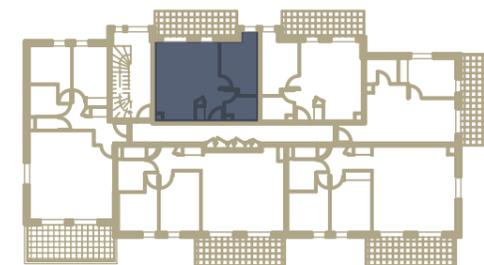


SEYSSEL



DOMAINE DE MERAL
LOGEMENTS-VILLAS

APPARTEMENT	ETAGE	TYPE
A 101	N1	T2

PLAN DE LOCALISATION
Echelle 1/2500e (au format A3)

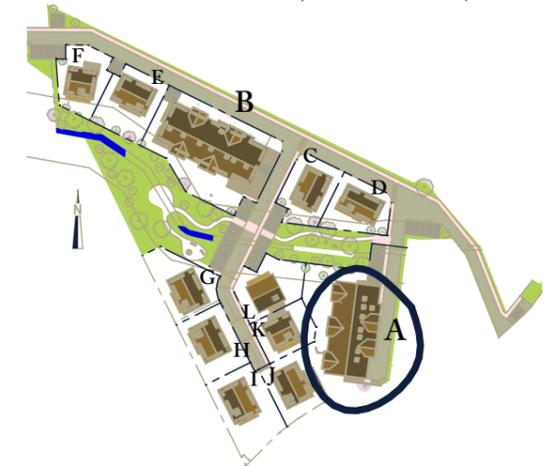

A 101

surfaces en m²

hall	3,50
séjour cuisine	21,85
ch 1	10,42
cbt. Toil.	4,23
TOTAL	40,00
balcon	10,36

Nota: Les surfaces indiquées sont approximatives et peuvent varier dans le cadre de la législation des ventes en l'état futur d'achèvement (+ou-5%).
Les retombées, les soffites, les faux-plafonds ainsi que l'emplacement des équipements sanitaires ne sont pas tous figurés ou le sont à titre indicatif.
Des modifications sont susceptibles d'être apportées en fonction des nécessités techniques de la réalisation.