

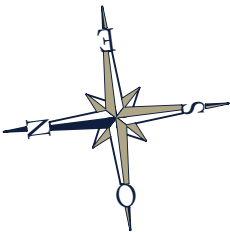


PLAN DE COMMERCIALISATION

Date d'édition : 21/07/2022

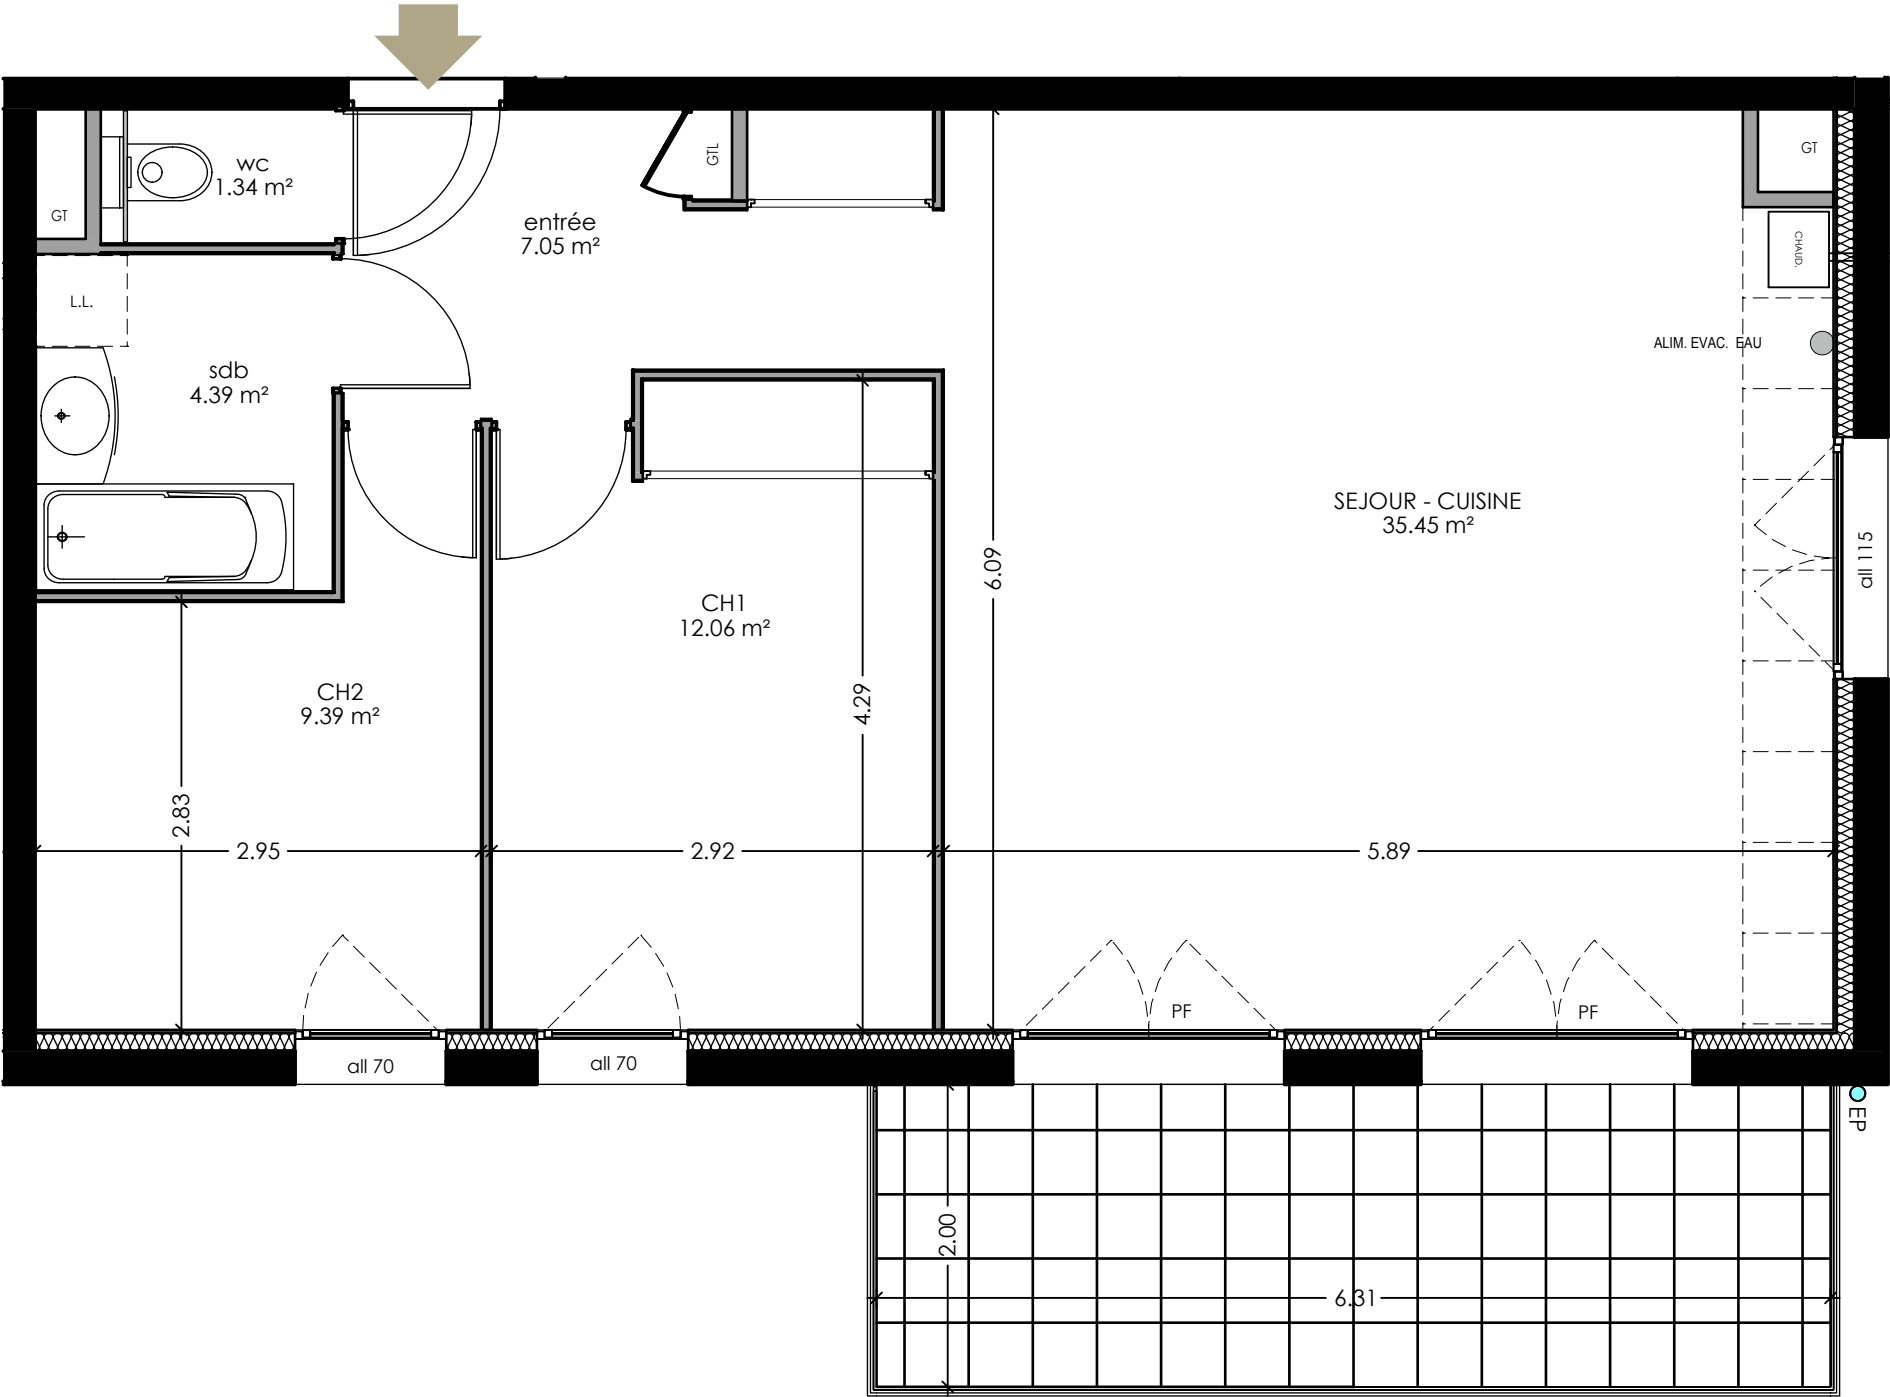

Echelle 1/50e (au format A3)

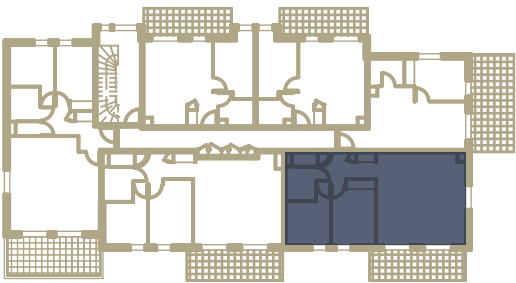


SEYSSEL



|             |       |      |
|-------------|-------|------|
| APPARTEMENT | ETAGE | TYPE |
| A 104       | N1    | T3   |

PLAN DE LOCALISATION  
Echelle 1/2500e (au format A3)

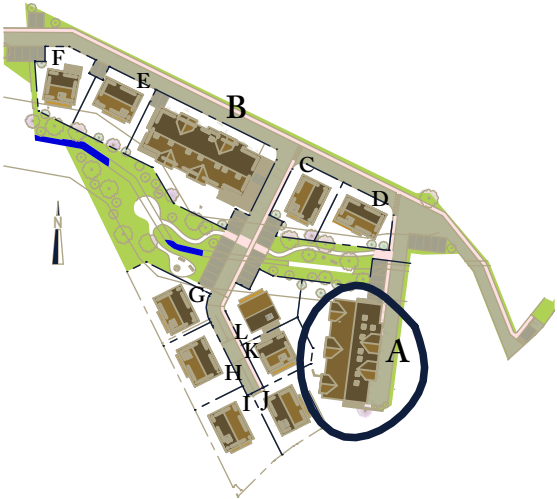

| A 104          |       |
|----------------|-------|
| surfaces en m² |       |
| hall           | 7,05  |
| séjour cuisine | 35,45 |
| ch 1           | 12,06 |
| ch 2           | 9,39  |
| WC             | 1,34  |
| SDB            | 4,39  |
| TOTAL          | 69,68 |
| balcon         | 12,62 |

Nota: Les surfaces indiquées sont approximatives et peuvent varier dans le cadre de la législation des ventes en l'état futur d'achèvement (+ou-5%).  
Les retombées, les soffites, les faux-plafonds ainsi que l'emplacement des équipements sanitaires ne sont pas tous figurés ou le sont à titre indicatif.  
Des modifications sont susceptibles d'être apportées en fonction des nécessités techniques de la réalisation.