

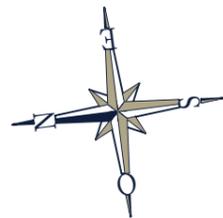


PLAN DE COMMERCIALISATION

Date d'édition : 21/07/2022

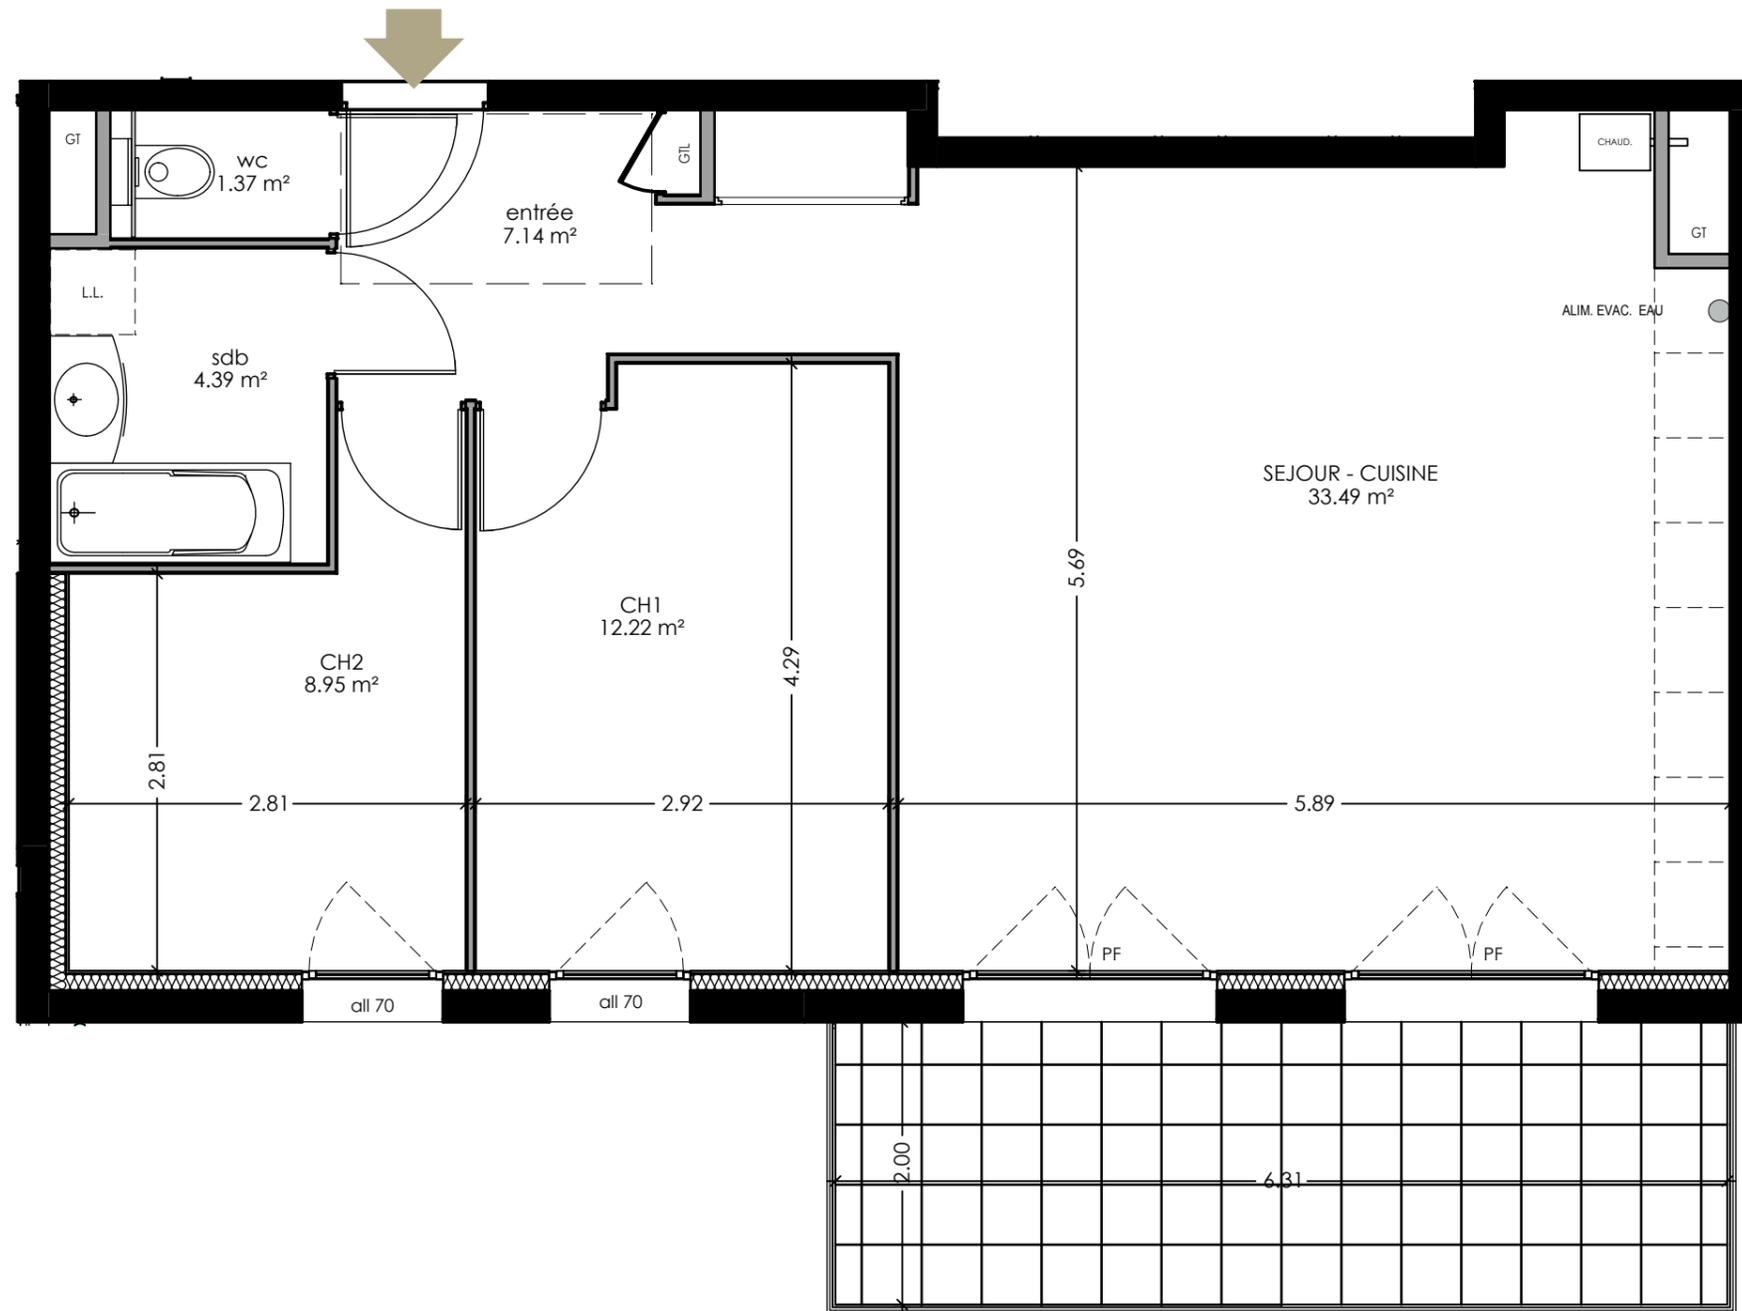

Echelle 1/50e (au format A3)

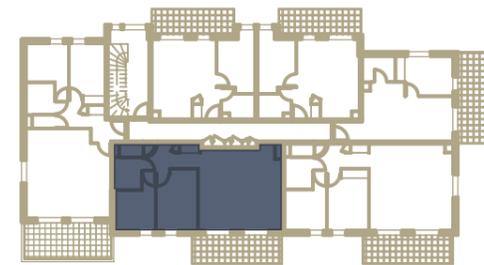

SEYSSEL

S

DOMAINE DE MERAL
LOGEMENTS-VILLAS

APARTEMENT

A 105

ETAGE


N1

TYPE

T3

PLAN DE LOCALISATION

Echelle 1/2500e (au format A3)

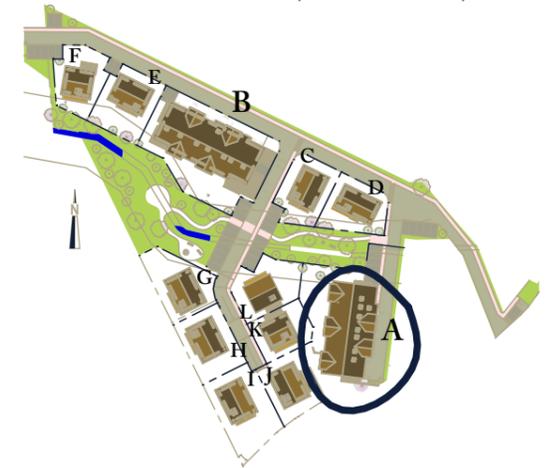

A 105

surfaces en m²

hall	7,14
séjour cuisine	33,49
ch 1	12,22
ch 2	8,95
WC	1,37
SDB	4,39
TOTAL	67,56
balcon	12,62

Nota: Les surfaces indiquées sont approximatives et peuvent varier dans le cadre de la législation des ventes en l'état futur d'achèvement (+ou-5%).
Les retombées, les soffites, les faux-plafonds ainsi que l'emplacement des équipements sanitaires ne sont pas tous figurés ou le sont à titre indicatif.
Des modifications sont susceptibles d'être apportées en fonction des nécessités techniques de la réalisation.