



PLAN DE COMMERCIALISATION

Date d'édition : 21/07/2022

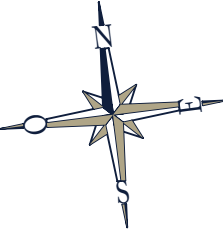

Echelle 1/50e (au format A3)

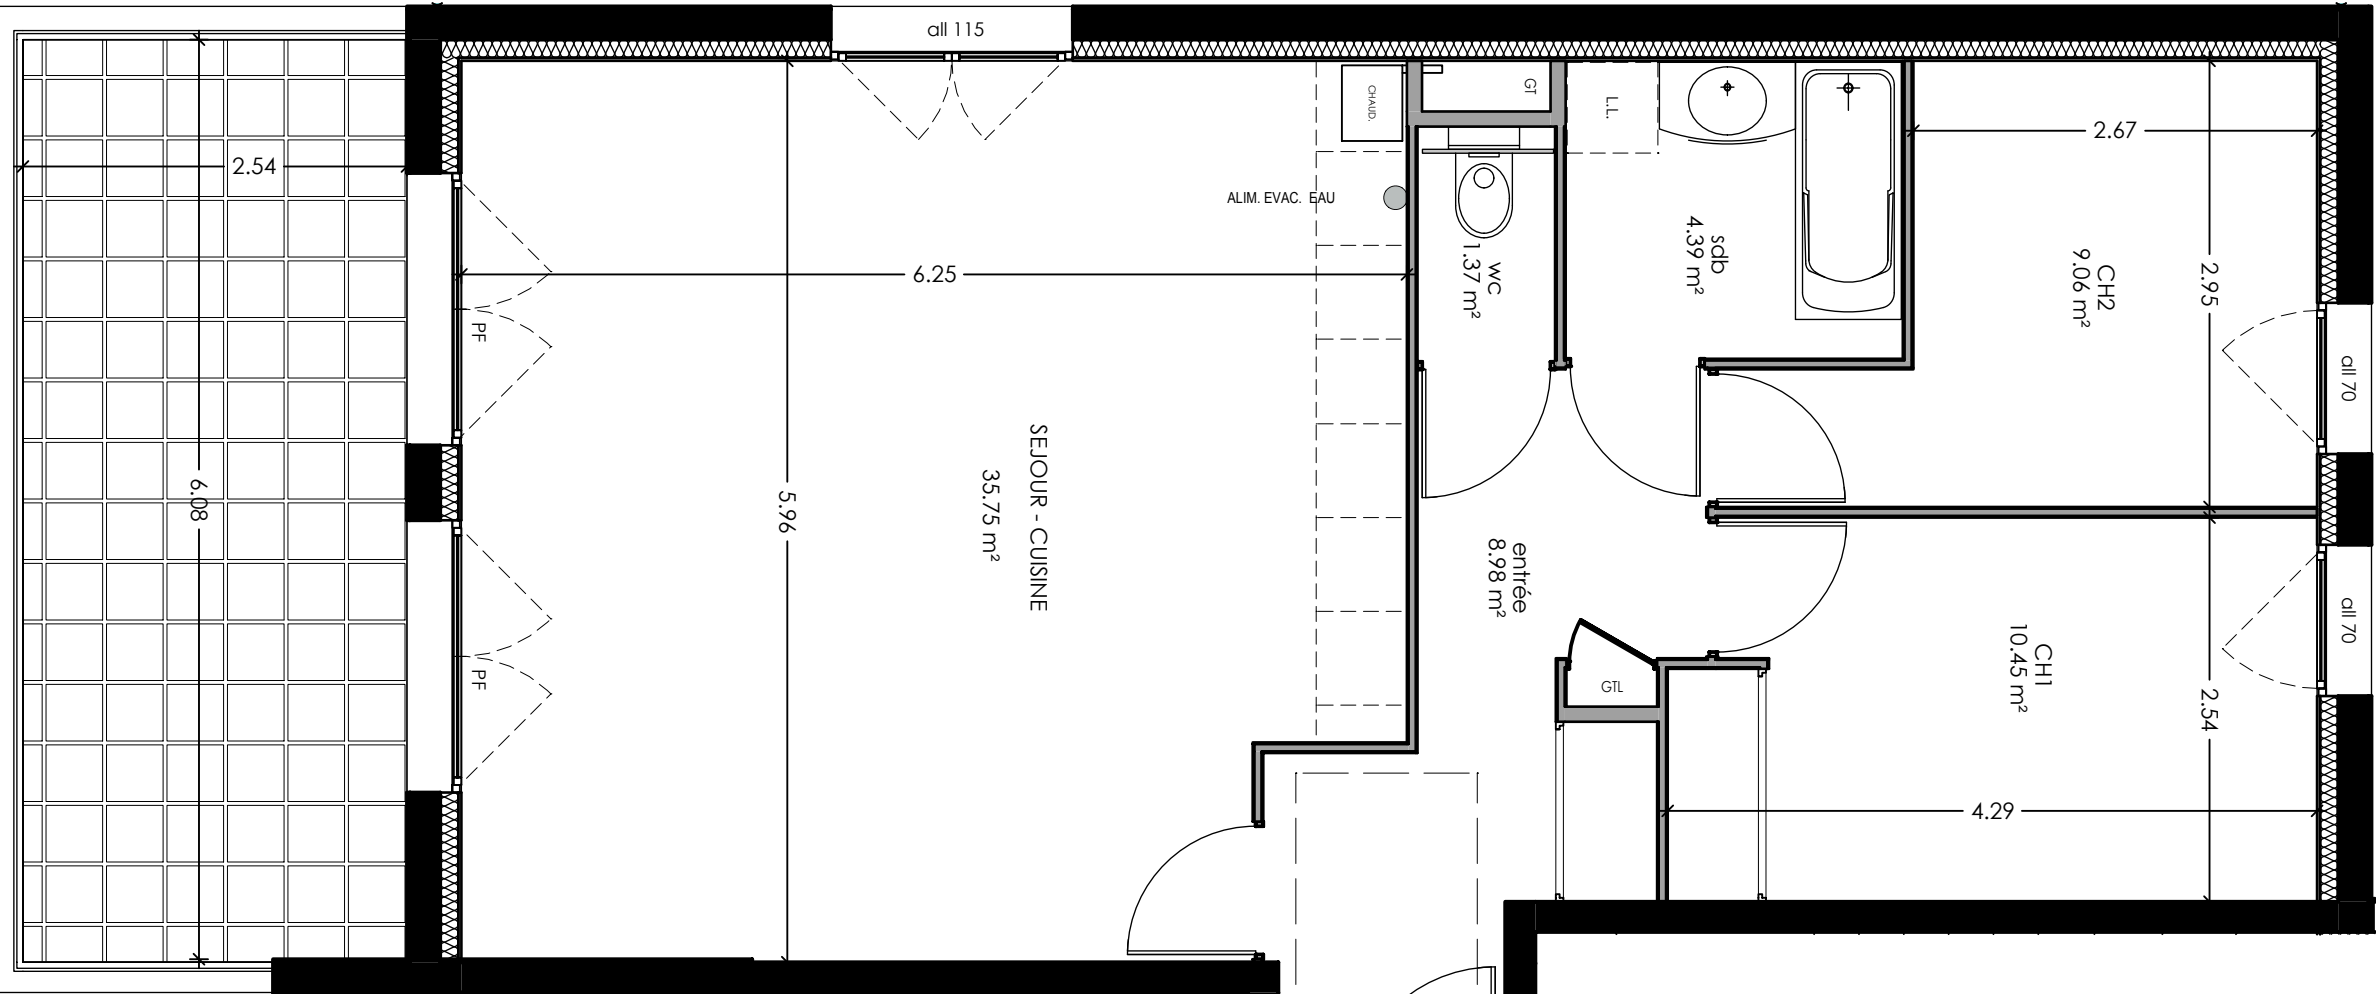

Nota: Les surfaces indiquées sont approximatives et peuvent varier dans le cadre de la législation des ventes en l'état futur d'achèvement (+ou-5%). Les retombées, les soffites, les faux-plafonds ainsi que l'emplacement des équipements sanitaires ne sont pas tous figurés ou le sont à titre indicatif. Des modifications sont susceptibles d'être apportées en fonction des nécessités techniques de la réalisation.


SEYSSEL



DOMAINE DE MERAL
LOGEMENTS-VILLAS

APPARTEMENT	ETAGE	TYPE
A 106	N1	T3

PLAN DE LOCALISATION
Echelle 1/2500e (au format A3)

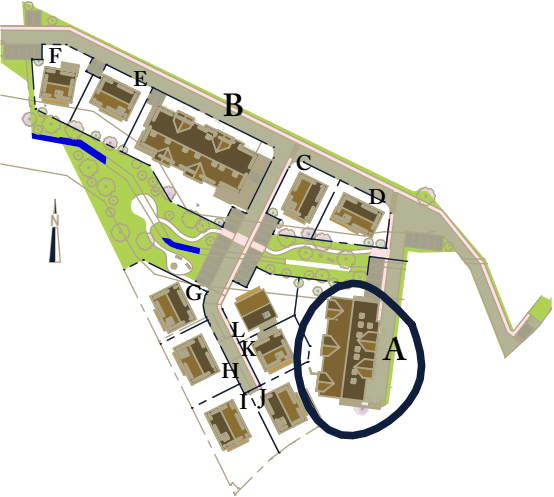

A 106	
surfaces en m²	
hall	8,98
séjour cuisine	35,75
ch 1	10,45
ch 2	9,06
WC	1,37
SDB	4,39
TOTAL	70,00
terrasse	15,48