

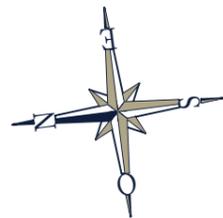


# PLAN DE COMMERCIALISATION

Date d'édition : 21/07/2022

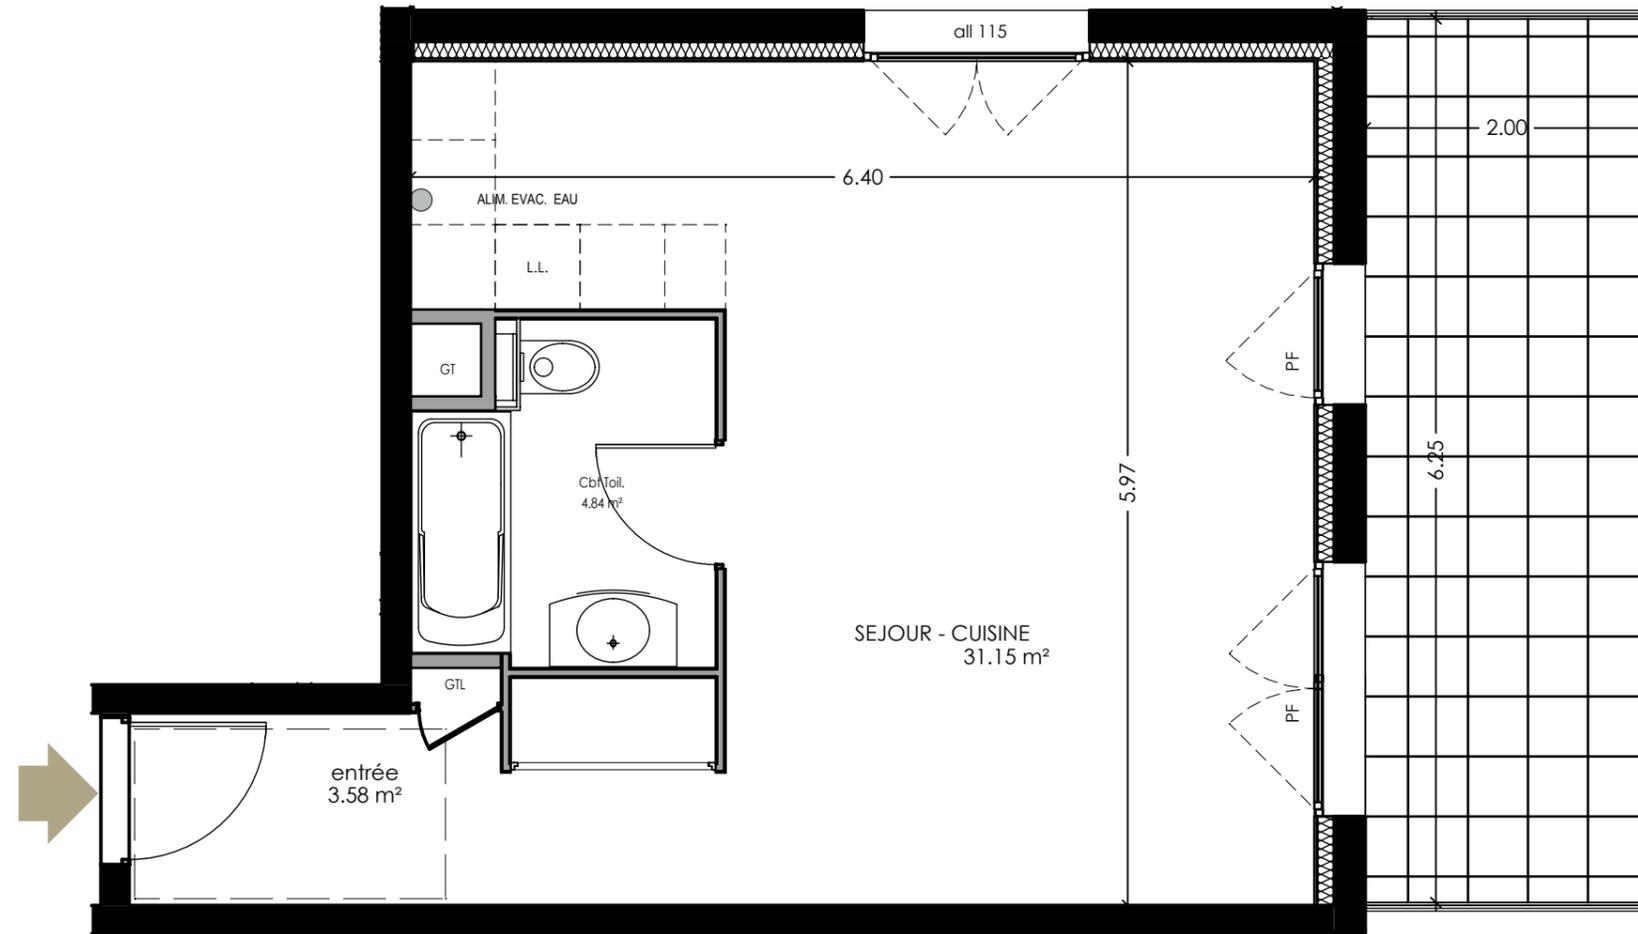

Echelle 1/50e (au format A3)

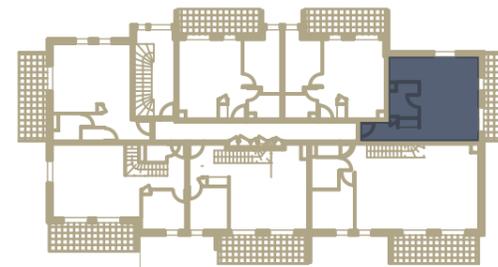

# SEYSSEL



DOMAINE DE MERAL  
LOGEMENTS-VILLAS

APPARTEMENT

**A 203**

ETAGE


**N2**

TYPE

**T2**

## PLAN DE LOCALISATION

Echelle 1/2500e (au format A3)

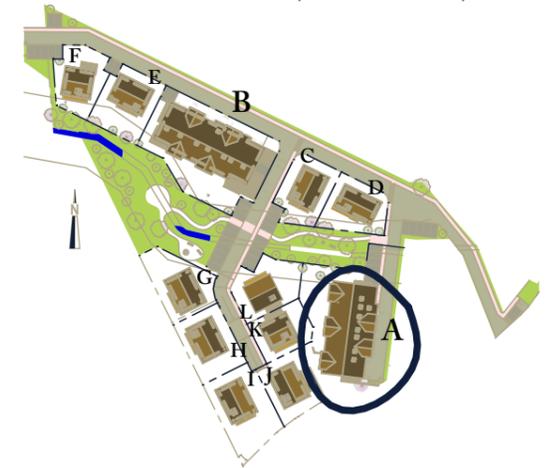

### A 203

surfaces en m<sup>2</sup>

hall	3,58
séjour cuisine	31,15
cbt. Toil.	4,84
<b>TOTAL</b>	<b>39,57</b>
balcon	12,50

Nota: Les surfaces indiquées sont approximatives et peuvent varier dans le cadre de la législation des ventes en l'état futur d'achèvement (+ou-5%).  
Les retombées, les soffites, les faux-plafonds ainsi que l'emplacement des équipements sanitaires ne sont pas tous figurés ou le sont à titre indicatif.  
Des modifications sont susceptibles d'être apportées en fonction des nécessités techniques de la réalisation.