

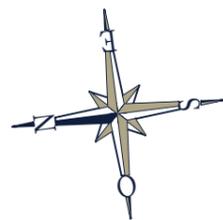


# PLAN DE COMMERCIALISATION

Date d'édition : 21/07/2022

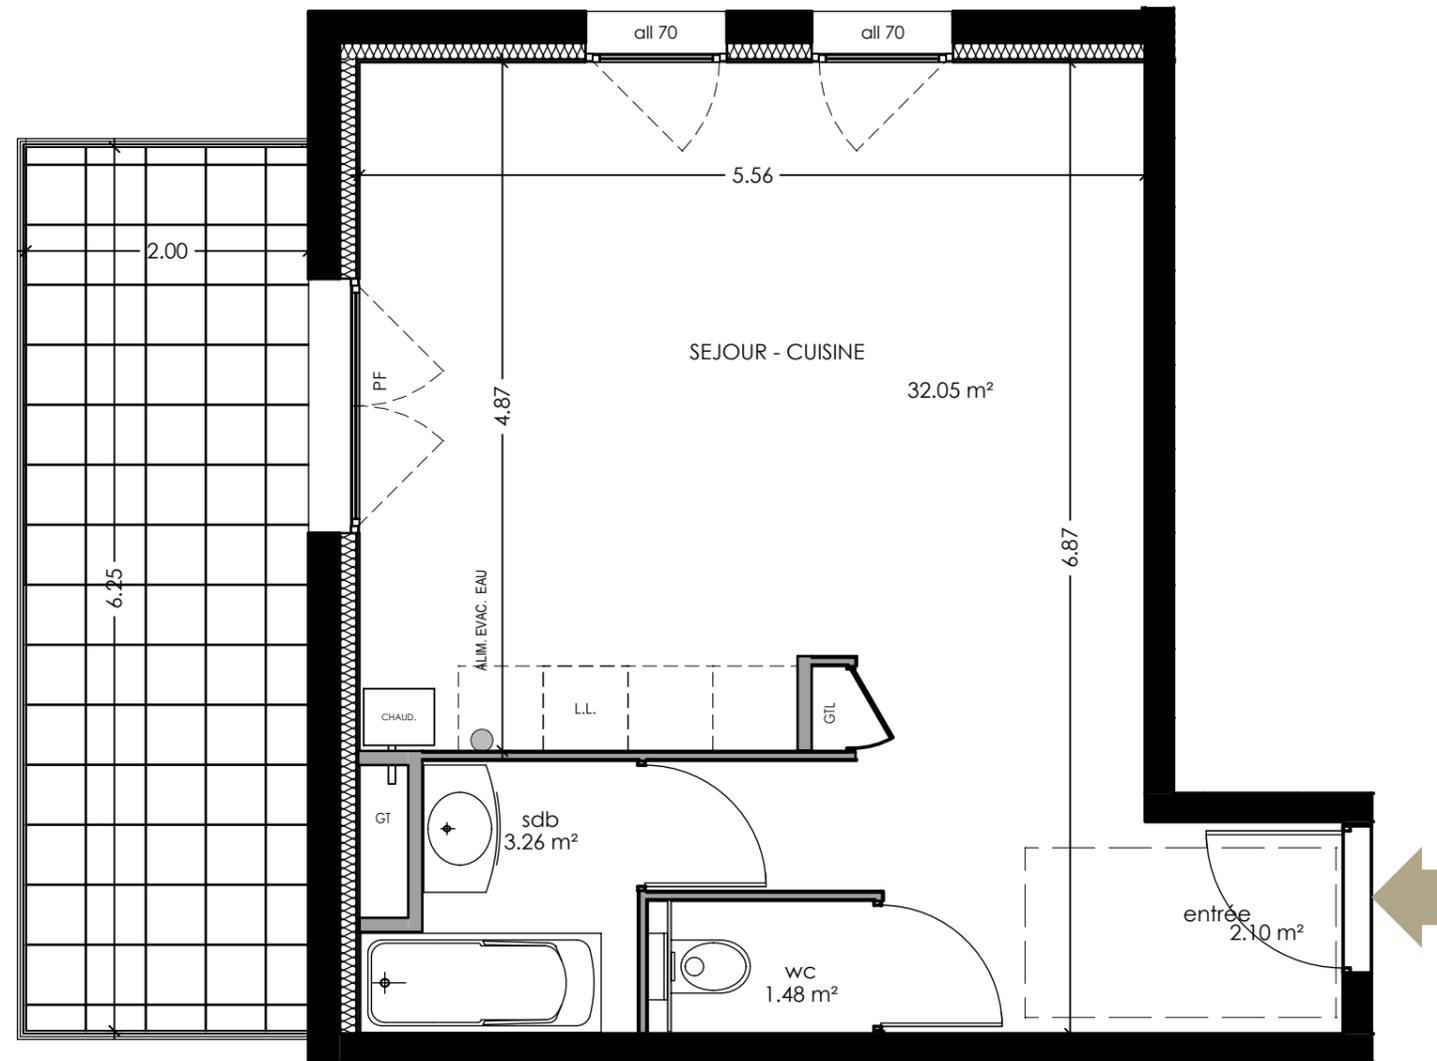

Echelle 1/50e (au format A3)

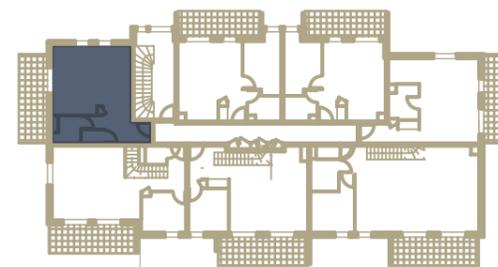

# SEYSSEL



DOMAINE DE MERAL  
LOGEMENTS-VILLAS

APPARTEMENT

**A 207**

ETAGE


**N2**

TYPE

**T1**

## PLAN DE LOCALISATION

Echelle 1/2500e (au format A3)

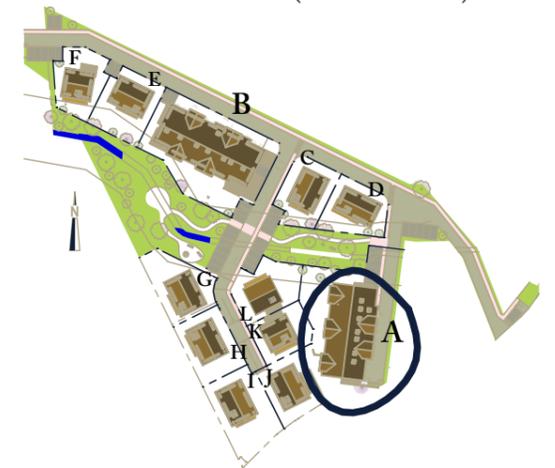

### A 207

surfaces en m<sup>2</sup>

hall	2,10
séjour cuisine	32,05
WC	1,48
SDB	3,26
<b>TOTAL</b>	<b>38,89</b>
balcon	12,50

Nota: Les surfaces indiquées sont approximatives et peuvent varier dans le cadre de la législation des ventes en l'état futur d'achèvement (+ou-5%).  
Les retombées, les soffites, les faux-plafonds ainsi que l'emplacement des équipements sanitaires ne sont pas tous figurés ou le sont à titre indicatif.  
Des modifications sont susceptibles d'être apportées en fonction des nécessités techniques de la réalisation.