


# PLAN DE COMMERCIALISATION

Date d'édition : 21/07/2022

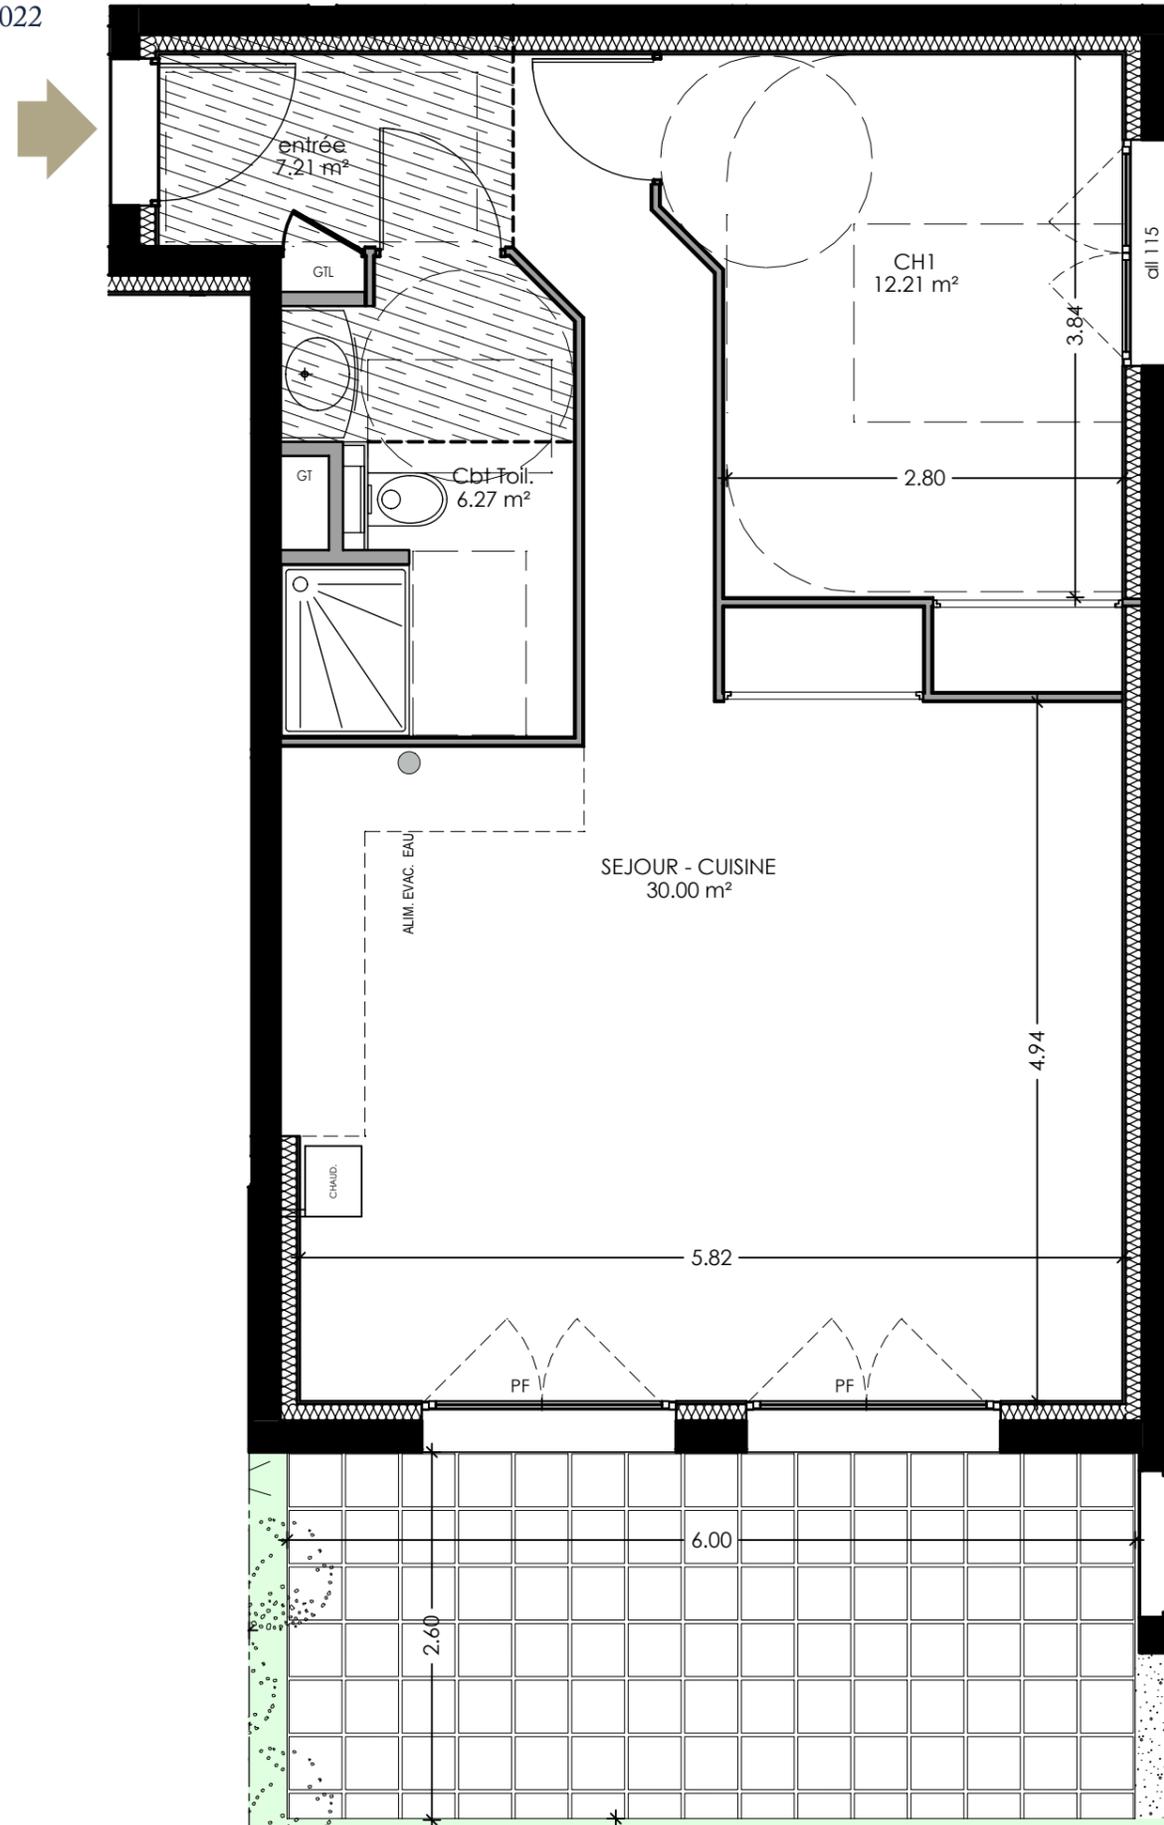

Nota: Les surfaces indiquées sont approximatives et peuvent varier dans le cadre de la législation des ventes en l'état futur d'achèvement (+ou-5%).  
 Les retombées, les soffites, les faux-plafonds ainsi que l'emplacement des équipements sanitaires ne sont pas tous figurés ou le sont à titre indicatif.  
 Des modifications sont susceptibles d'être apportées en fonction des nécessités techniques de la réalisation.

Echelle 1/50e (au format A3)



# SEYSSEL



DOMAINE DE MERAL  
 LOGEMENTS-VILLAS

APARTEMENT

**B 001**

ETAGE


**RdC**

TYPE

**T2**

## PLAN DE LOCALISATION

Echelle 1/2500e (au format A3)

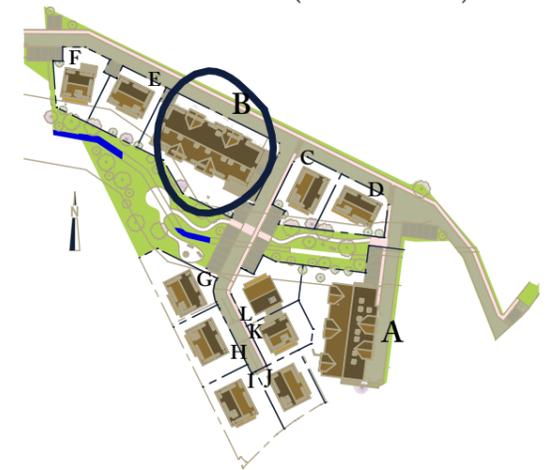


### B 001

surfaces en m<sup>2</sup>

hall	7,21
séjour cuisine	30,00
ch 1	12,21
cbt. Toil.	6,27
<b>TOTAL</b>	<b>55,69</b>
terrasse	15,60
jardin privatif	65,00

# PLAN DE COMMERCIALISATION

Date d'édition : 21/07/2022

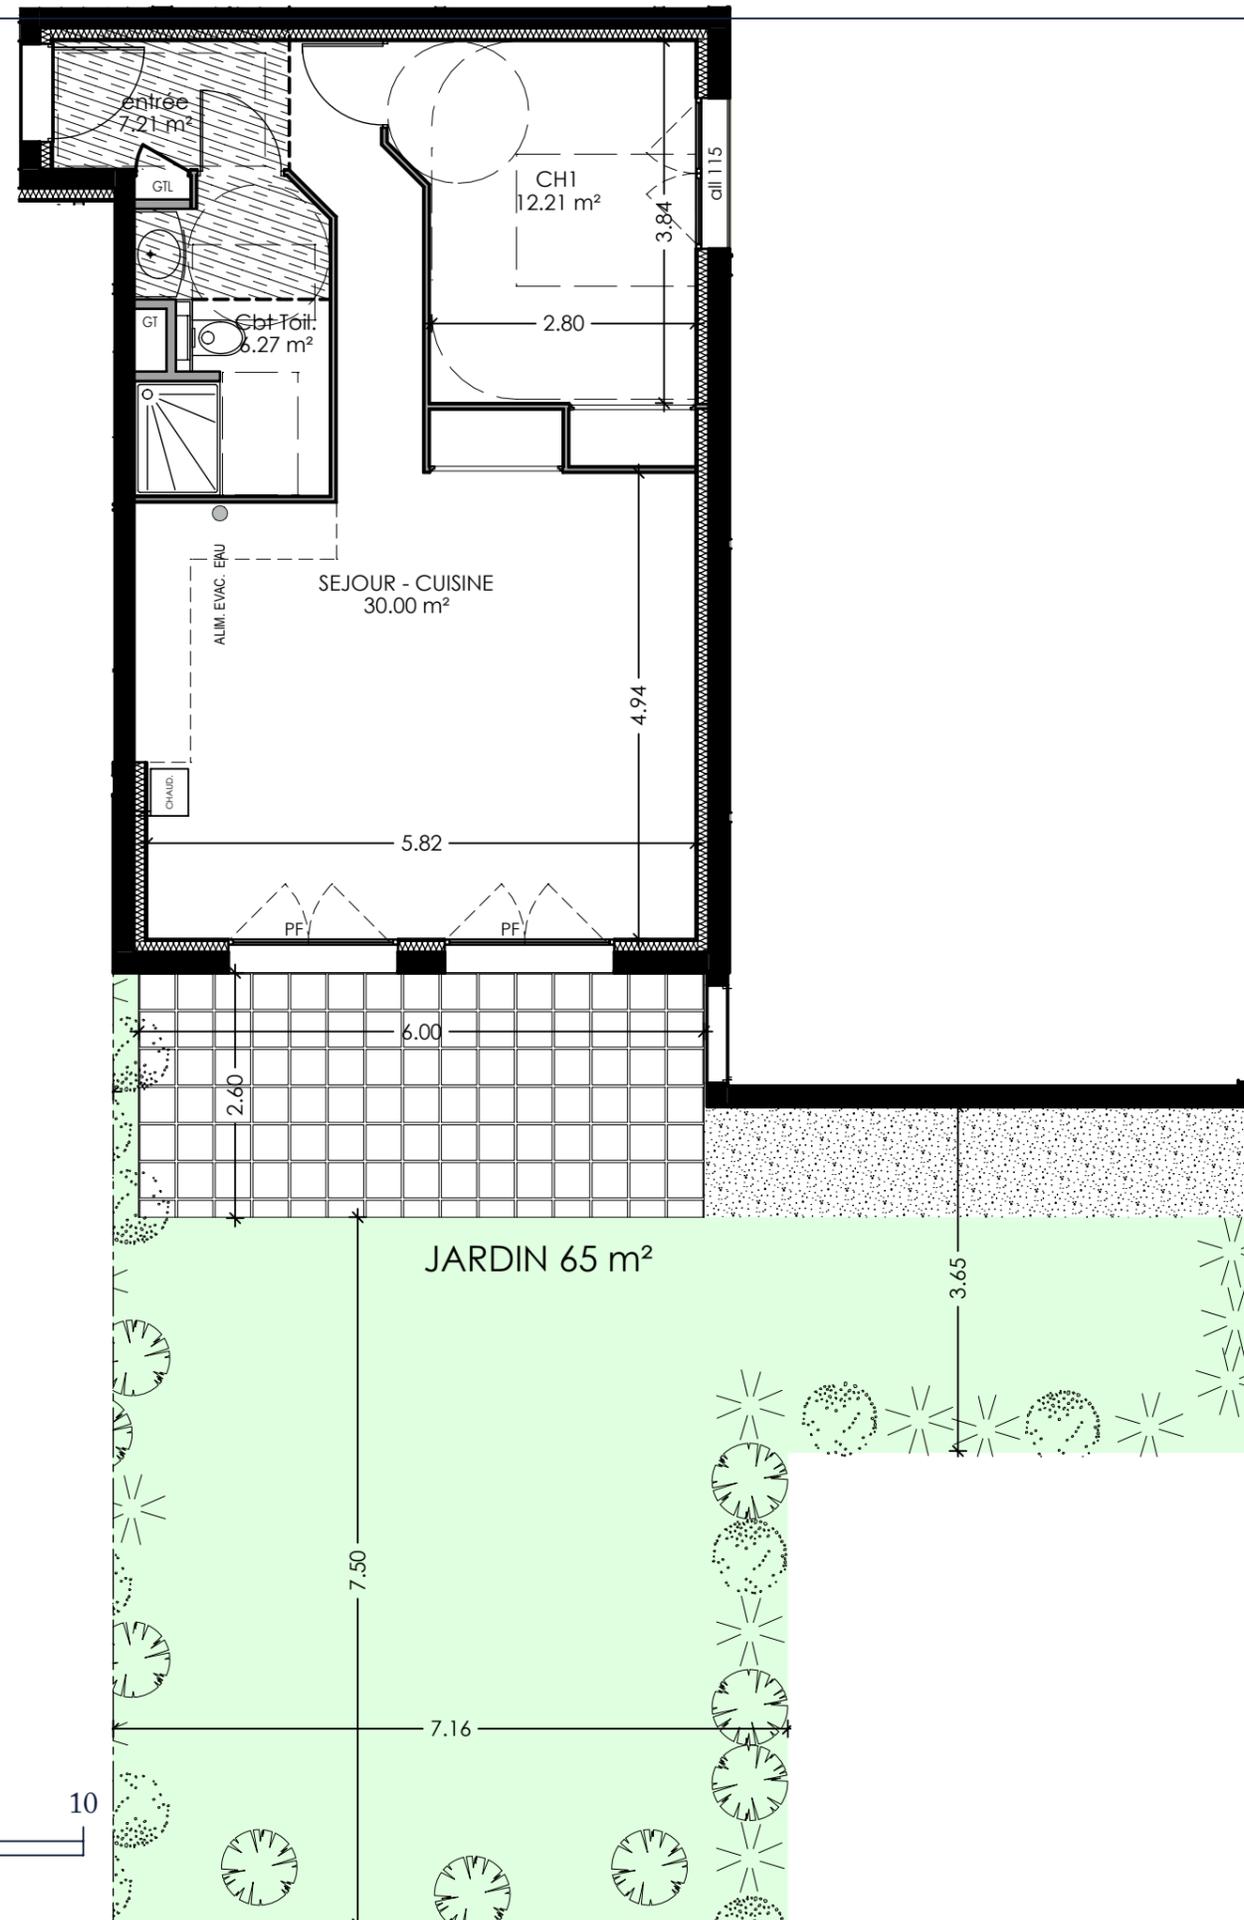

Nota: Les surfaces indiquées sont approximatives et peuvent varier dans le cadre de la législation des ventes en l'état futur d'achèvement (+ou-5%).  
Les retombées, les soffites, les faux-plafonds ainsi que l'emplacement des équipements sanitaires ne sont pas tous figurés ou le sont à titre indicatif.  
Des modifications sont susceptibles d'être apportées en fonction des nécessités techniques de la réalisation.



Echelle 1/75e (au format A3)



# SEYSSEL



DOMAINE DE MERAL  
LOGEMENTS-VILLAS

APPARTEMENT

**B 001**

ETAGE

**RdC**

TYPE

**T2**

## PLAN DE LOCALISATION

Echelle 1/2500e (au format A3)

