

# PLAN DE COMMERCIALISATION

Date d'édition : 21/07/2022



Nota: Les surfaces indiquées sont approximatives et peuvent varier dans le cadre de la législation des ventes en l'état futur d'achèvement (+ou-5%). Les retombées, les soffites, les faux-plafonds ainsi que l'emplacement des équipements sanitaires ne sont pas tous figurés ou le sont à titre indicatif. Des modifications sont susceptibles d'être apportées en fonction des nécessités techniques de la réalisation.

# SEYSSEL

# S

DOMAINE DE MERAL  
LOGEMENTS-VILLAS

APPARTEMENT

**B 002**

ETAGE


**RdC**

TYPE

**T3**

PLAN DE LOCALISATION

Echelle 1/2500e (au format A3)

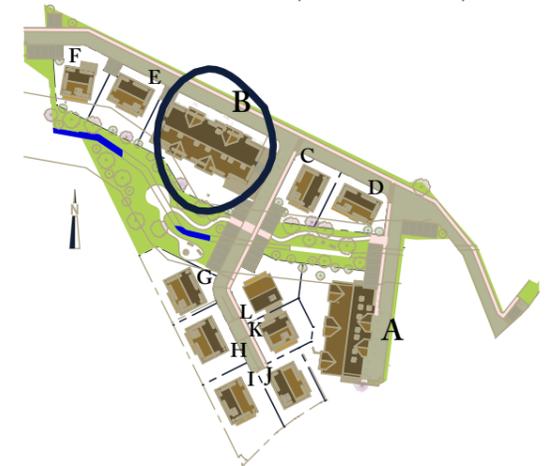


**B 002**

surfaces en m²

hall	6,50
séjour cuisine	29,67
ch 1	12,22
ch 2	9,06
WC	1,37
SDB	4,39
<b>TOTAL</b>	<b>63,21</b>
terrasse	12,00
jardin privatif	120,00

# PLAN DE COMMERCIALISATION

Date d'édition : 21/07/2022

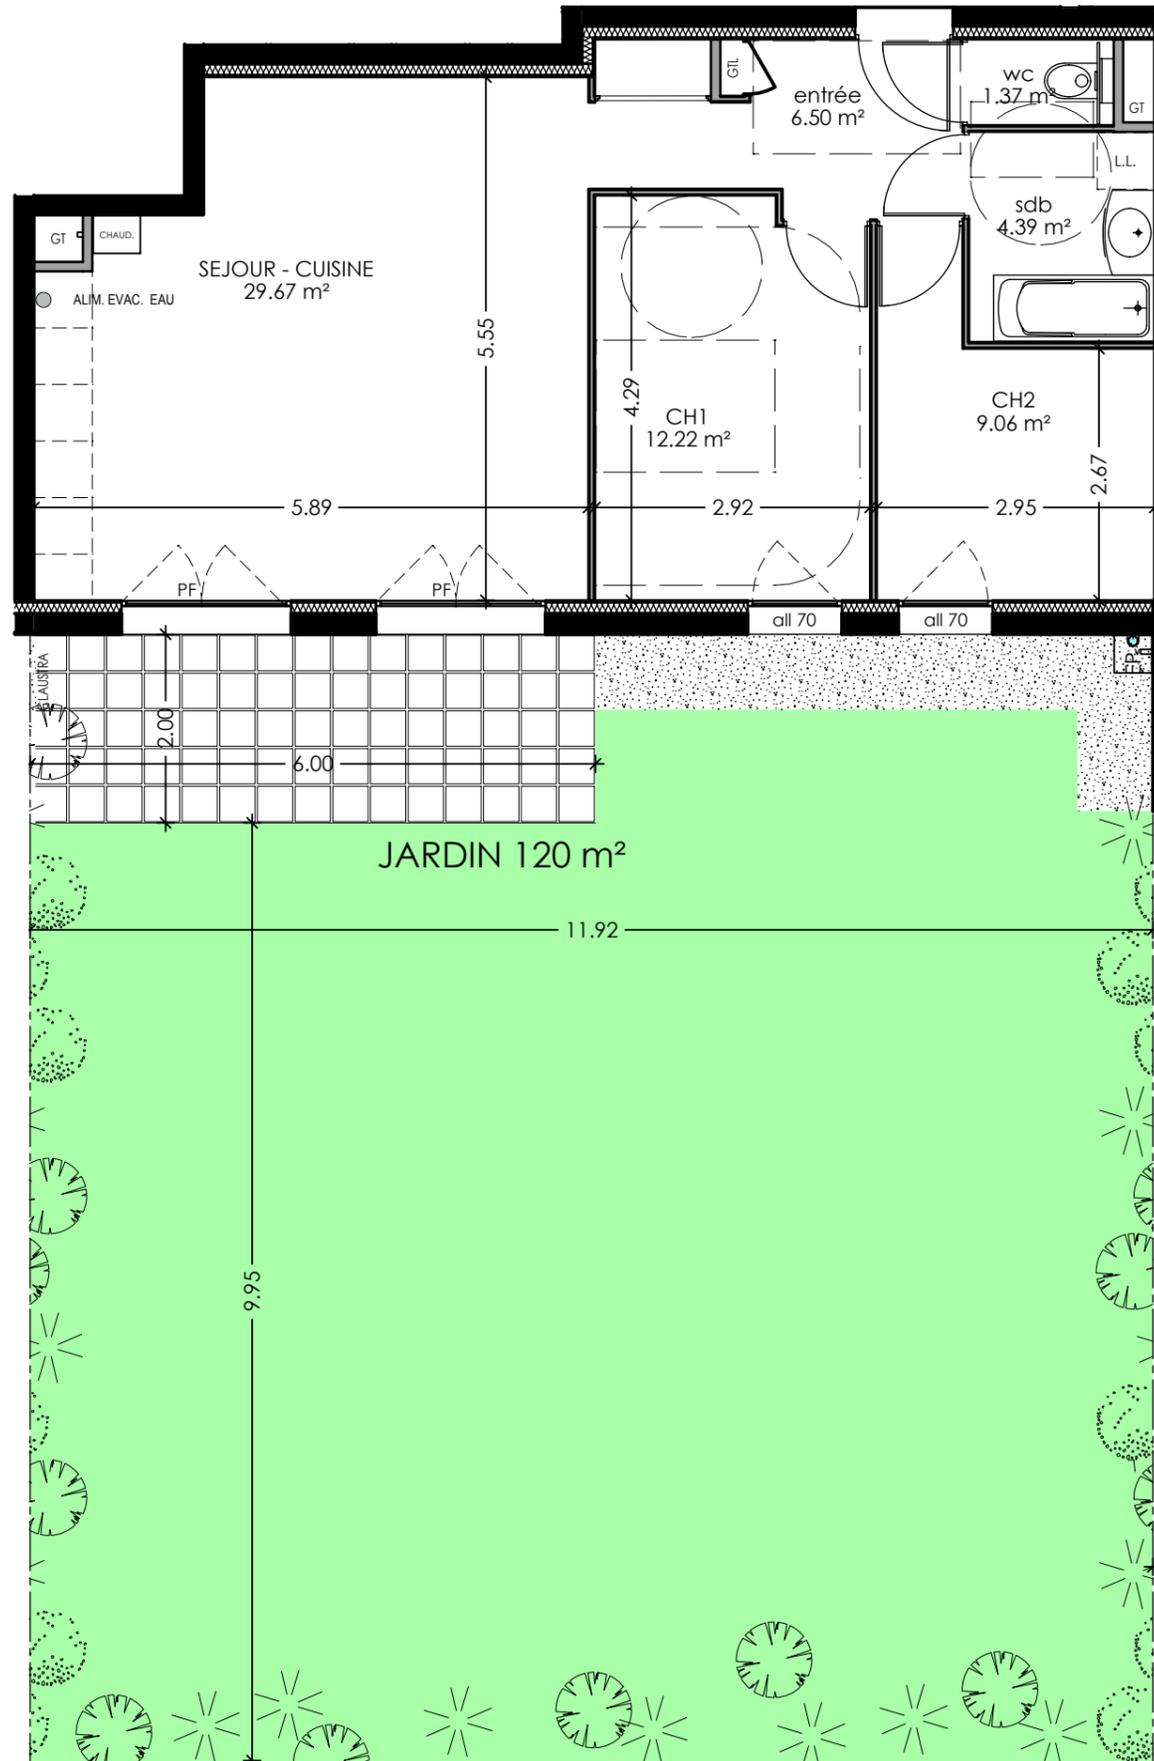

Nota: Les surfaces indiquées sont approximatives et peuvent varier dans le cadre de la législation des ventes en l'état futur d'achèvement (+ou-5%).  
Les retombées, les soffites, les faux-plafonds ainsi que l'emplacement des équipements sanitaires ne sont pas tous figurés ou le sont à titre indicatif.  
Des modifications sont susceptibles d'être apportées en fonction des nécessités techniques de la réalisation.



Echelle 1/75e (au format A3)



# SEYSSEL

# S

DOMAINE DE MERAL  
LOGEMENTS-VILLAS

APARTEMENT

**B 002**

ETAGE

**RdC**

TYPE

**T3**

### PLAN DE LOCALISATION

Echelle 1/2500e (au format A3)

