

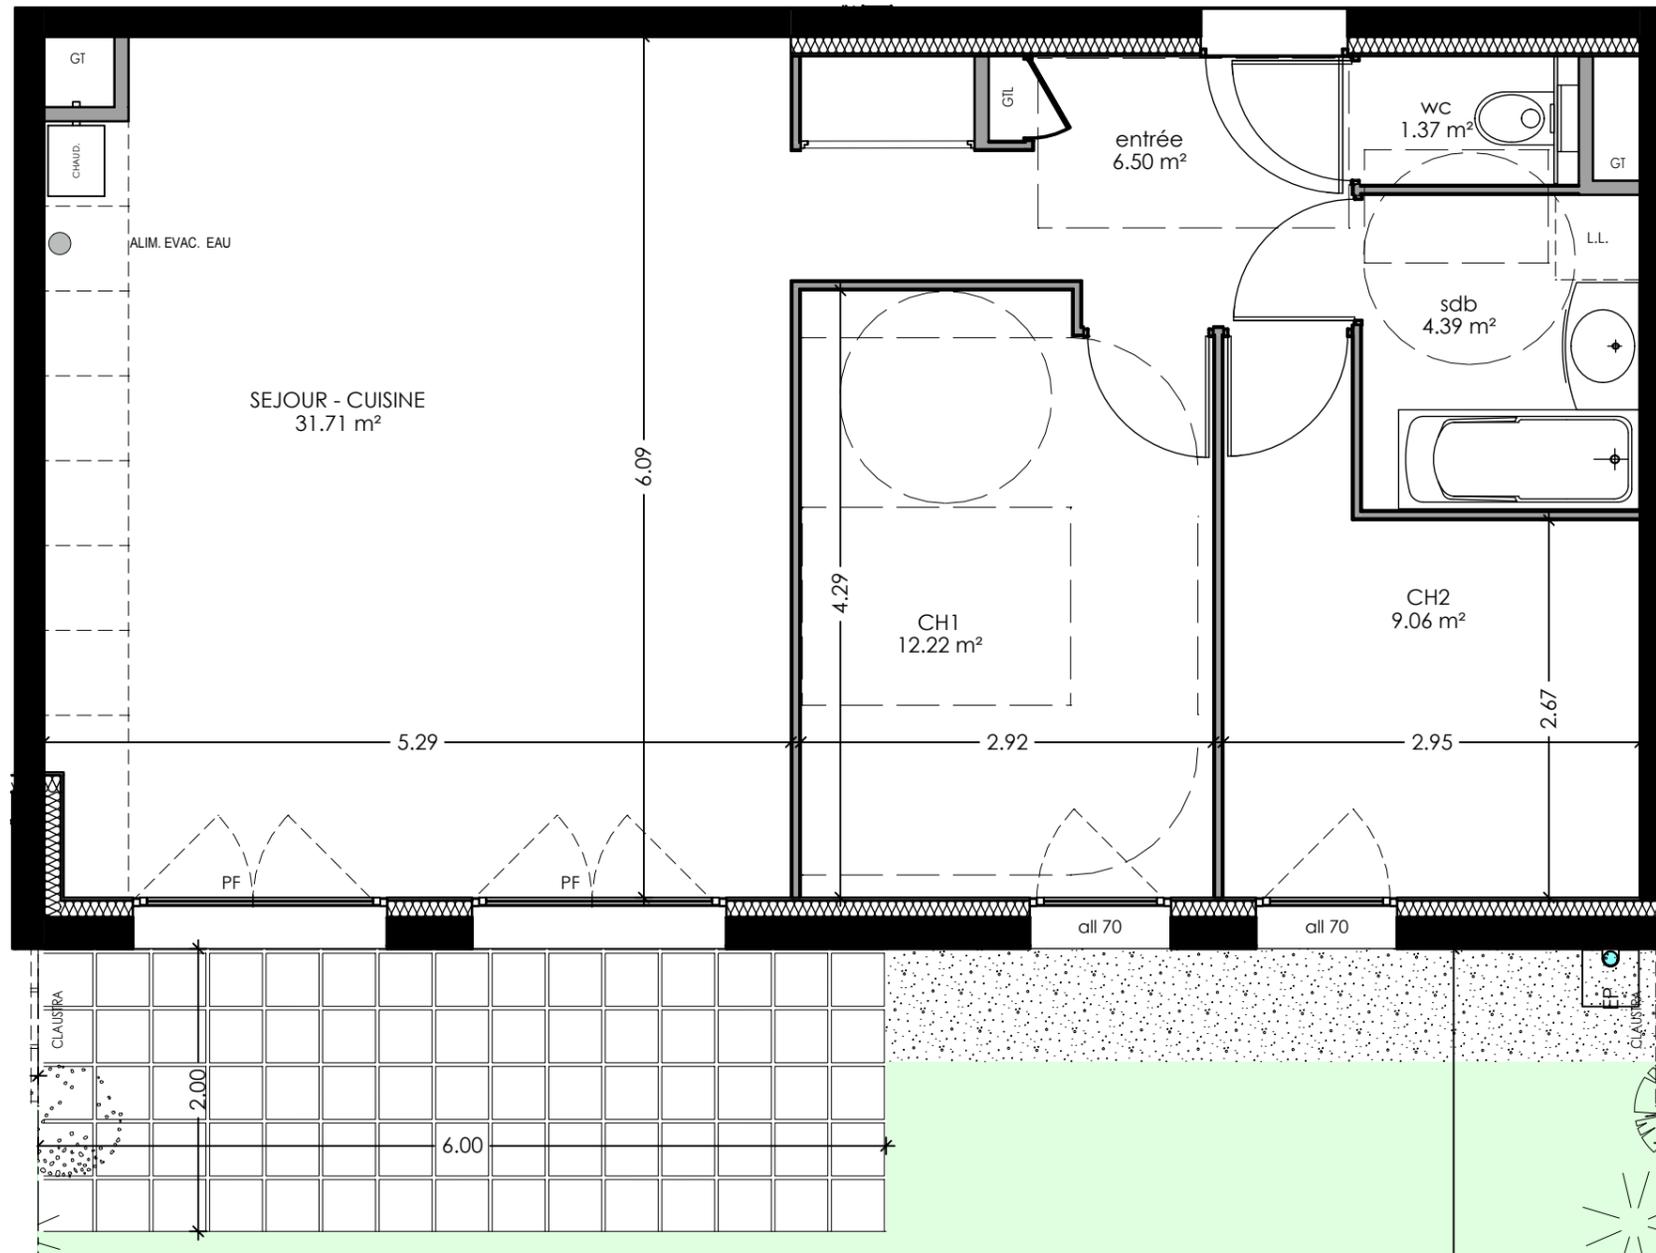


PLAN DE COMMERCIALISATION

Date d'édition : 21/07/2022

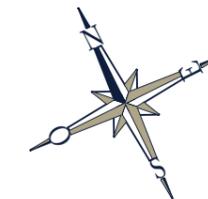

Echelle 1/50e (au format A3)

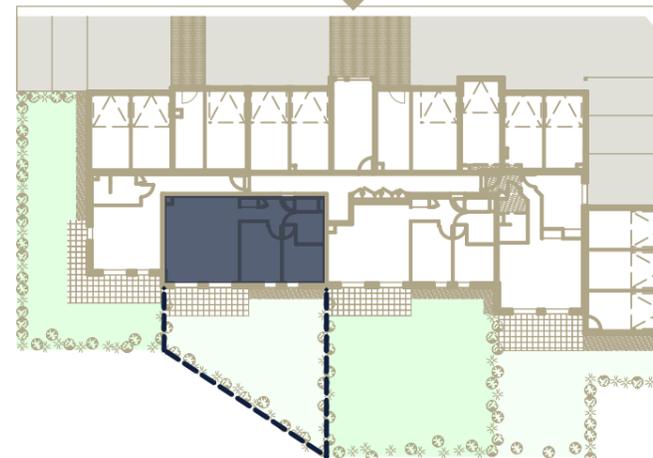

Nota: Les surfaces indiquées sont approximatives et peuvent varier dans le cadre de la législation des ventes en l'état futur d'achèvement (+ou-5%).
 Les retombées, les soffites, les faux-plafonds ainsi que l'emplacement des équipements sanitaires ne sont pas tous figurés ou le sont à titre indicatif.
 Des modifications sont susceptibles d'être apportées en fonction des nécessités techniques de la réalisation.

SEYSSEL



DOMAINE DE MERAL
 LOGEMENTS-VILLAS

APPARTEMENT

B 003

ETAGE


RdC

TYPE

T3

PLAN DE LOCALISATION

Echelle 1/2500e (au format A3)

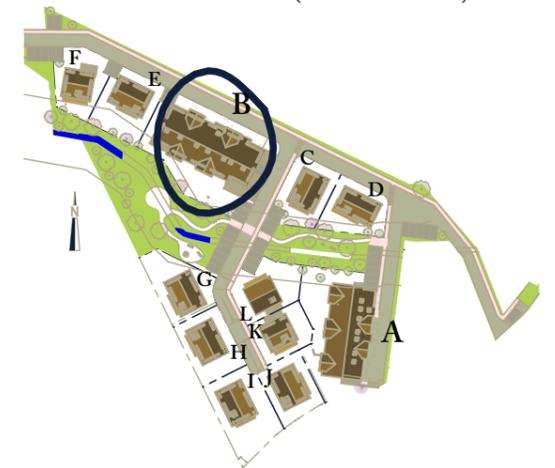



B 003

surfaces en m²

hall	6,50
séjour cuisine	31,71
ch 1	12,22
ch 2	9,06
WC	1,37
SDB	4,39
TOTAL	65,25
terrasse	12,00
jardin privatif	75,00

PLAN DE COMMERCIALISATION

Date d'édition : 21/07/2022

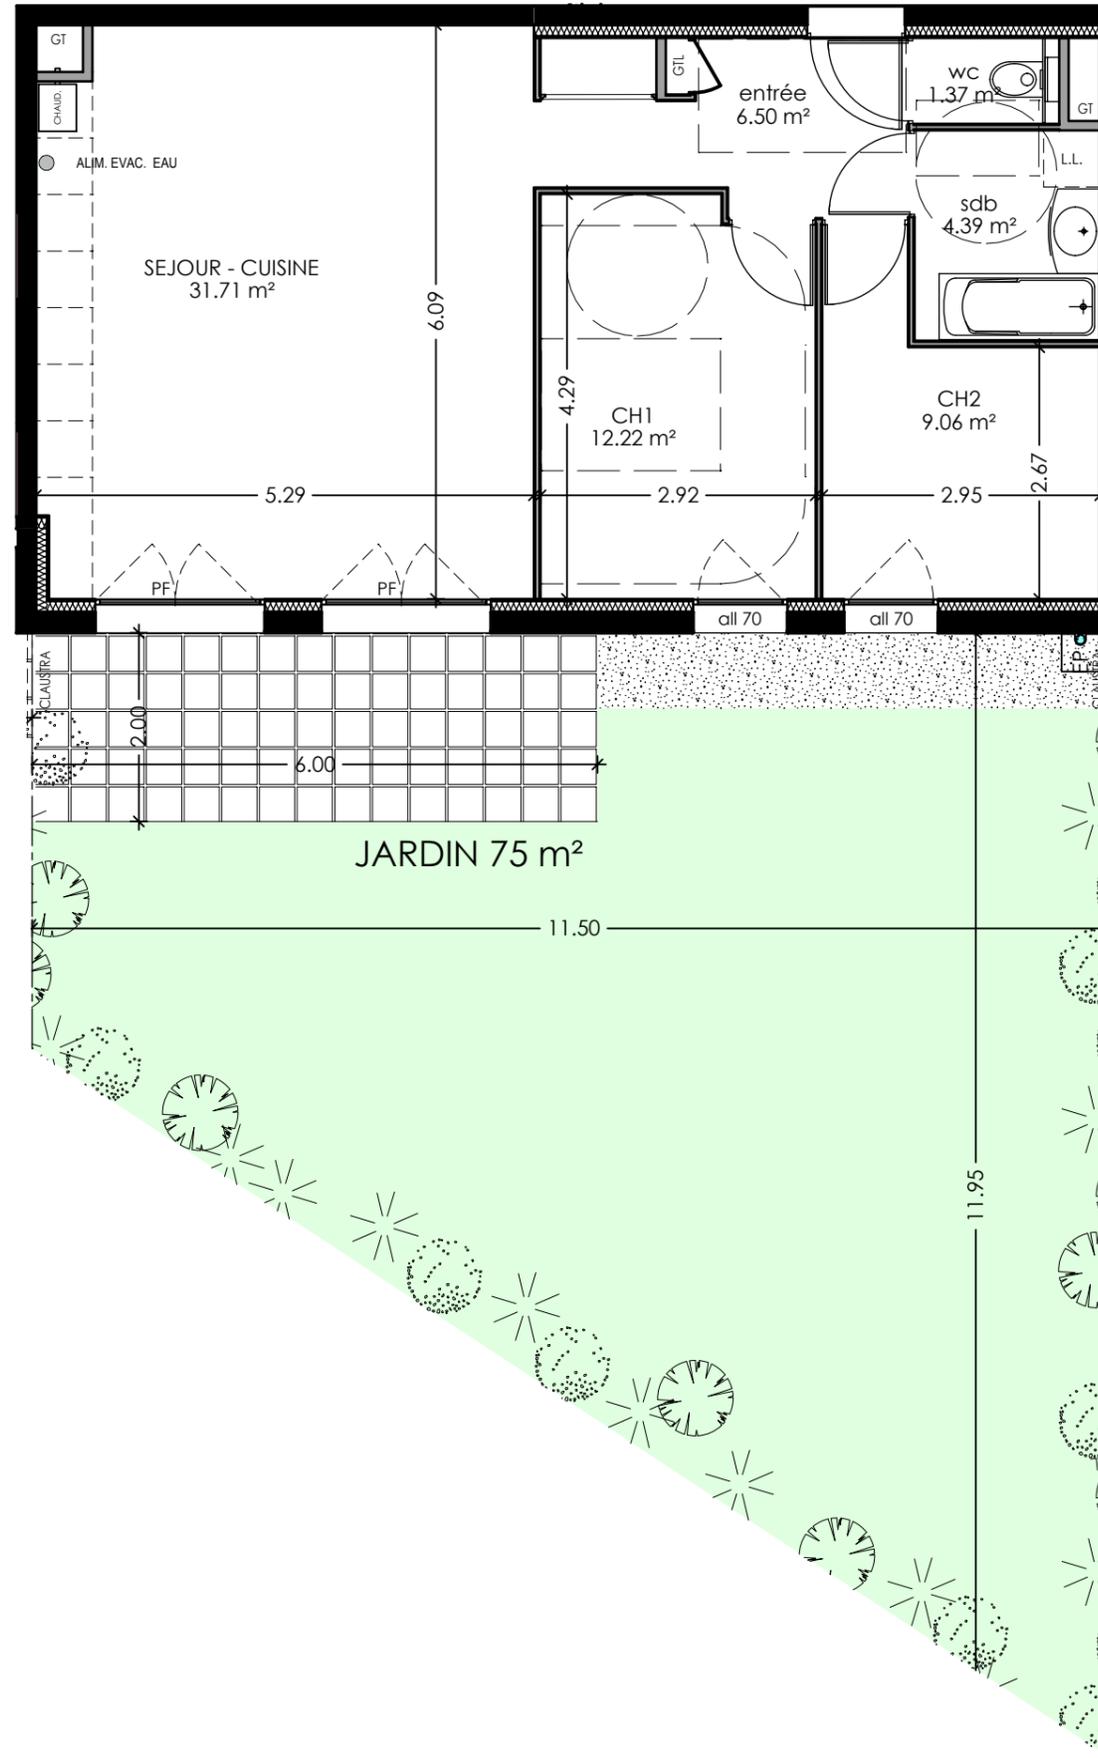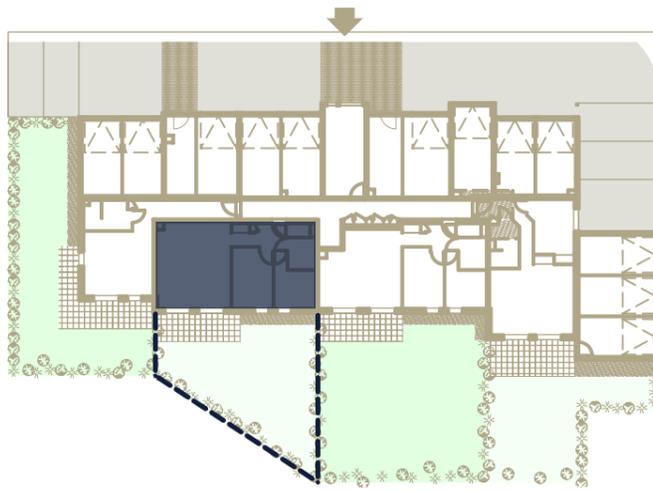

Nota: Les surfaces indiquées sont approximatives et peuvent varier dans le cadre de la législation des ventes en l'état futur d'achèvement (+ou-5%).

Les retombées, les soffites, les faux-plafonds ainsi que l'emplacement des équipements sanitaires ne sont pas tous figurés ou le sont à titre indicatif.

Des modifications sont susceptibles d'être apportées en fonction des nécessités techniques de la réalisation.

Echelle 1/75e (au format A3)



SEYSSEL

S

DOMAINE DE MERAL

LOGEMENTS-VILLAS

APARTEMENT

B 003

ETAGE

RdC

TYPE

T3

PLAN DE LOCALISATION

Echelle 1/2500e (au format A3)

