


PLAN DE COMMERCIALISATION

Date d'édition : 21/07/2022



Nota: Les surfaces indiquées sont approximatives et peuvent varier dans le cadre de la législation des ventes en l'état futur d'achèvement (+ou-5%).
 Les retombées, les soffites, les faux-plafonds ainsi que l'emplacement des équipements sanitaires ne sont pas tous figurés ou le sont à titre indicatif.
 Des modifications sont susceptibles d'être apportées en fonction des nécessités techniques de la réalisation.

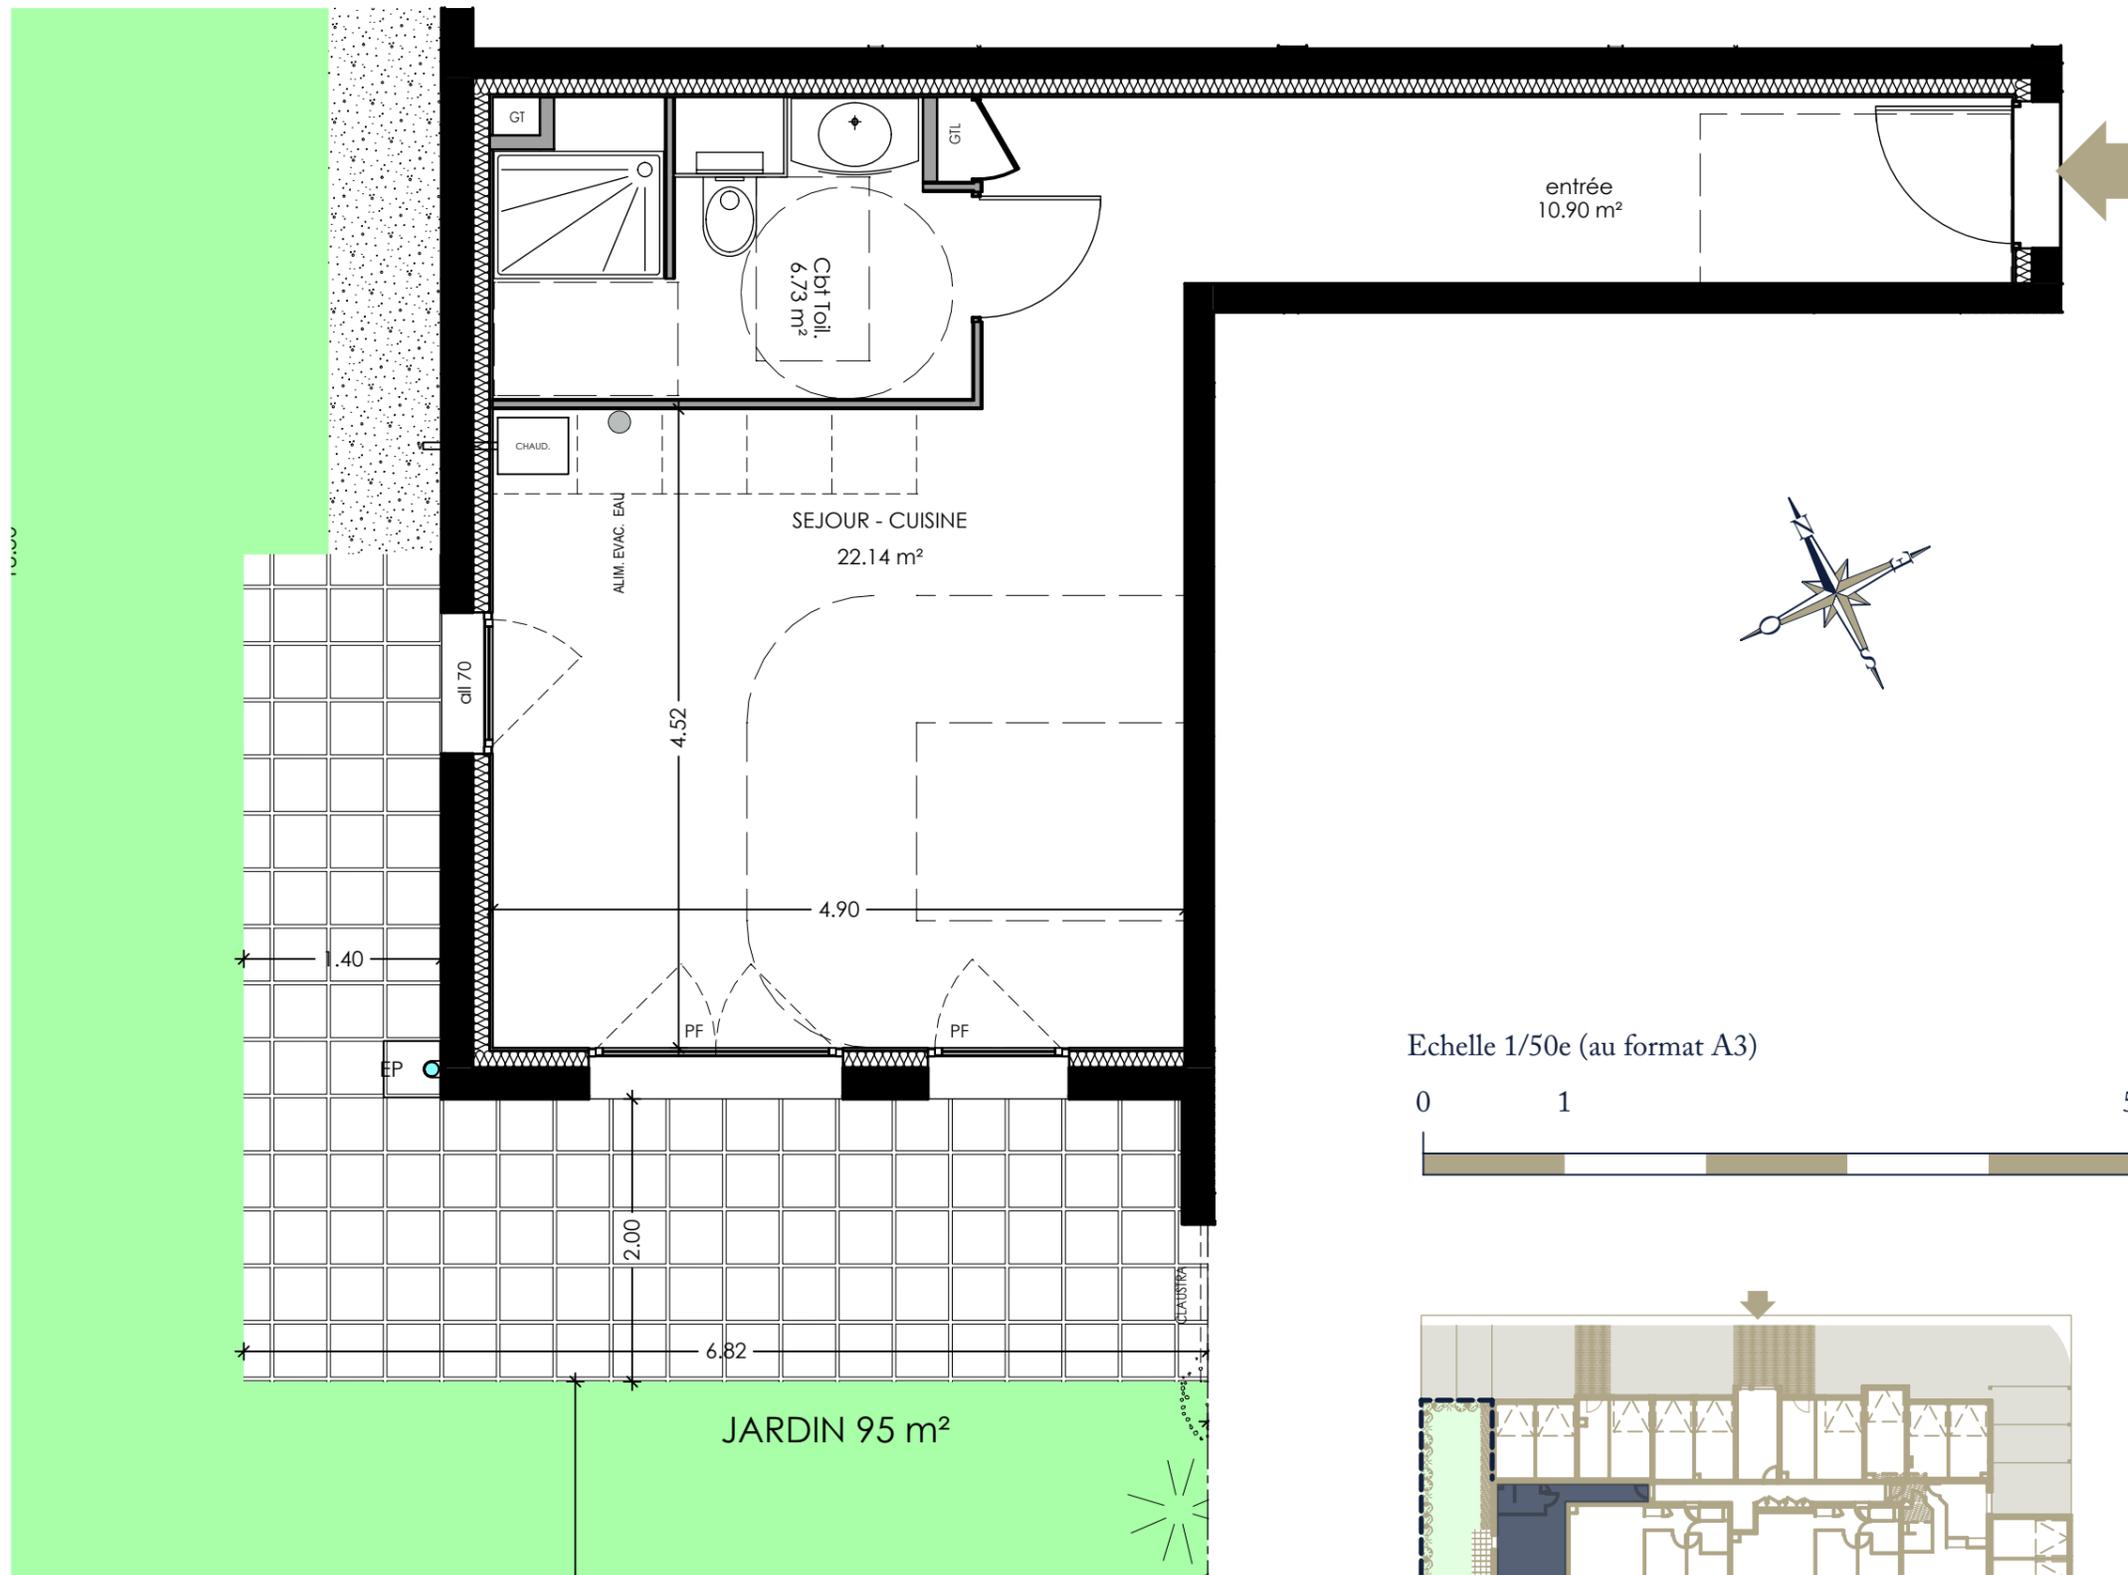

Echelle 1/50e (au format A3)




SEYSSEL



DOMAINE DE MERAL
 LOGEMENTS-VILLAS

APPARTEMENT	ETAGE	TYPE
B 004	RdC	T1

PLAN DE LOCALISATION
 Echelle 1/2500e (au format A3)

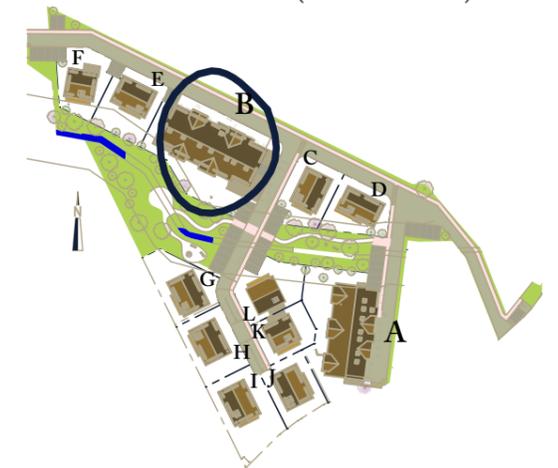

B 004



surfaces en m²

hall	10,90
séjour cuisine	22,14
cbt. Toil.	6,73
TOTAL	39,77
terrasse	18,90
jardin privatif	95,00

PLAN DE COMMERCIALISATION

Date d'édition : 21/07/2022

Echelle 1/75e (au format A3)

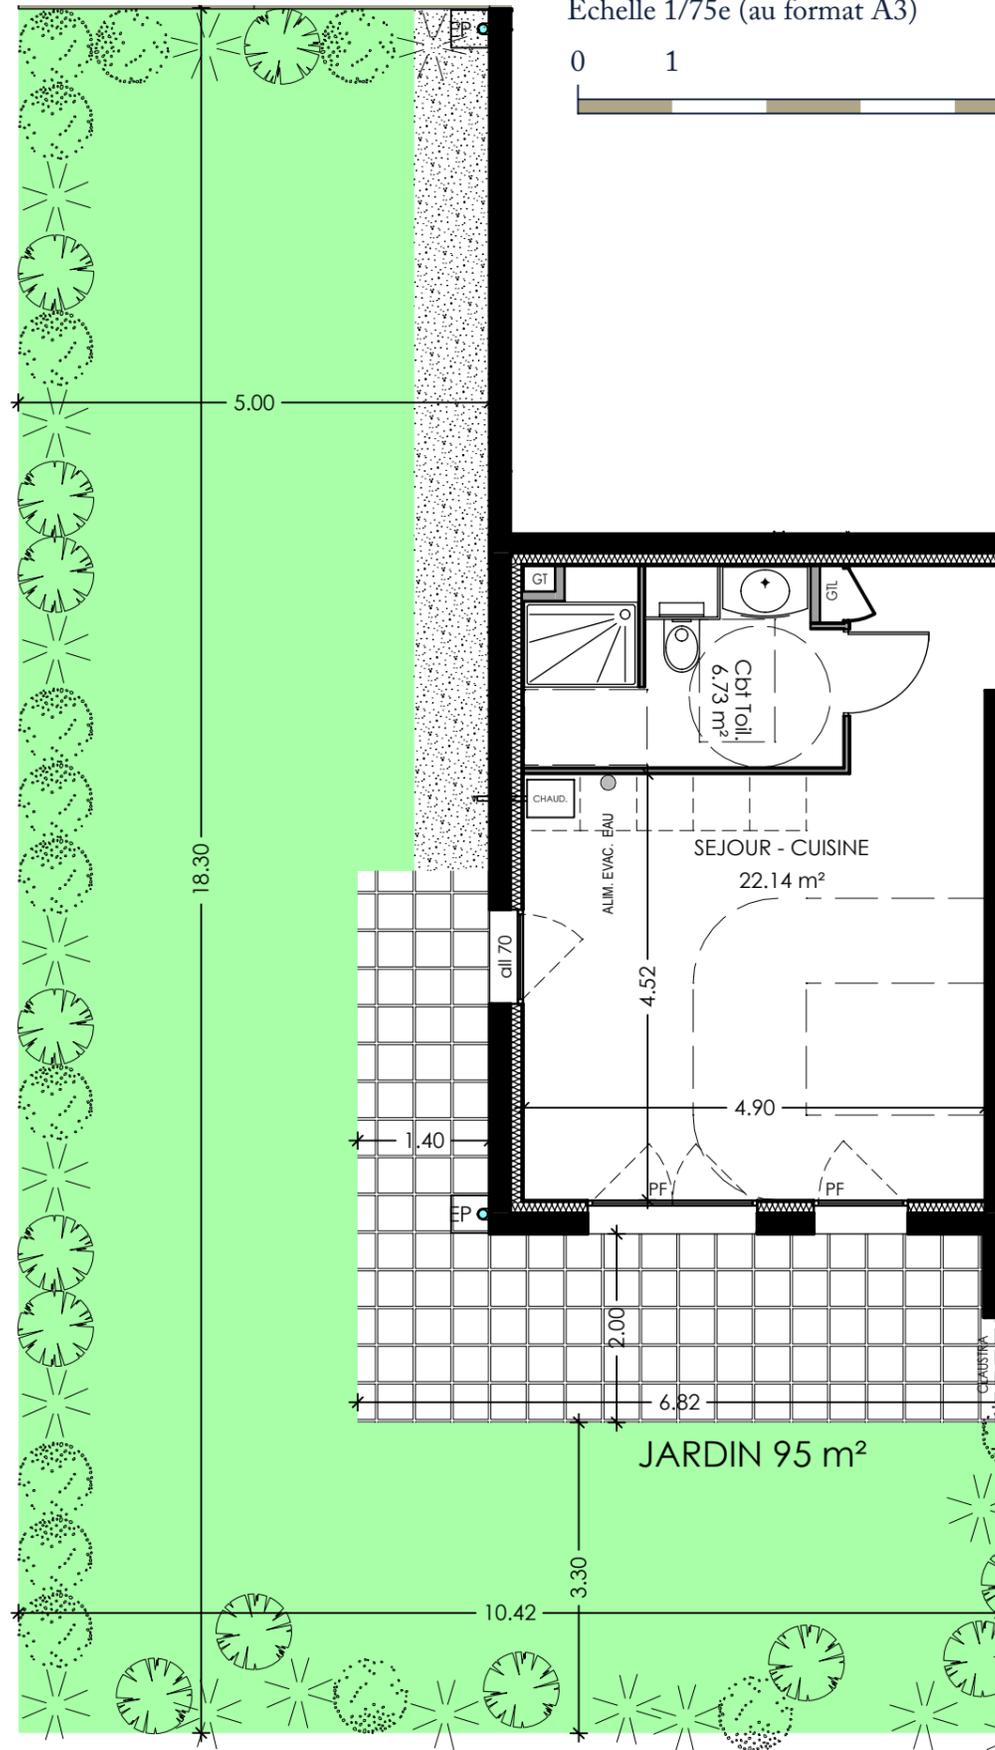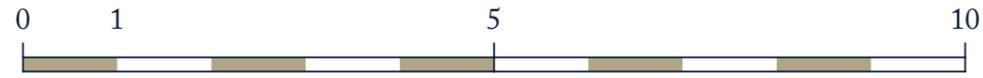

Nota: Les surfaces indiquées sont approximatives et peuvent varier dans le cadre de la législation des ventes en l'état futur d'achèvement (+ou-5%). Les retombées, les soffites, les faux-plafonds ainsi que l'emplacement des équipements sanitaires ne sont pas tous figurés ou le sont à titre indicatif. Des modifications sont susceptibles d'être apportées en fonction des nécessités techniques de la réalisation.

SEYSSEL



DOMAINE DE MERAL
LOGEMENTS-VILLAS

APPARTEMENT

B 004

ETAGE

RdC

TYPE

T1

PLAN DE LOCALISATION

Echelle 1/2500e (au format A3)

