



PLAN DE COMMERCIALISATION

Date d'édition : 21/07/2022

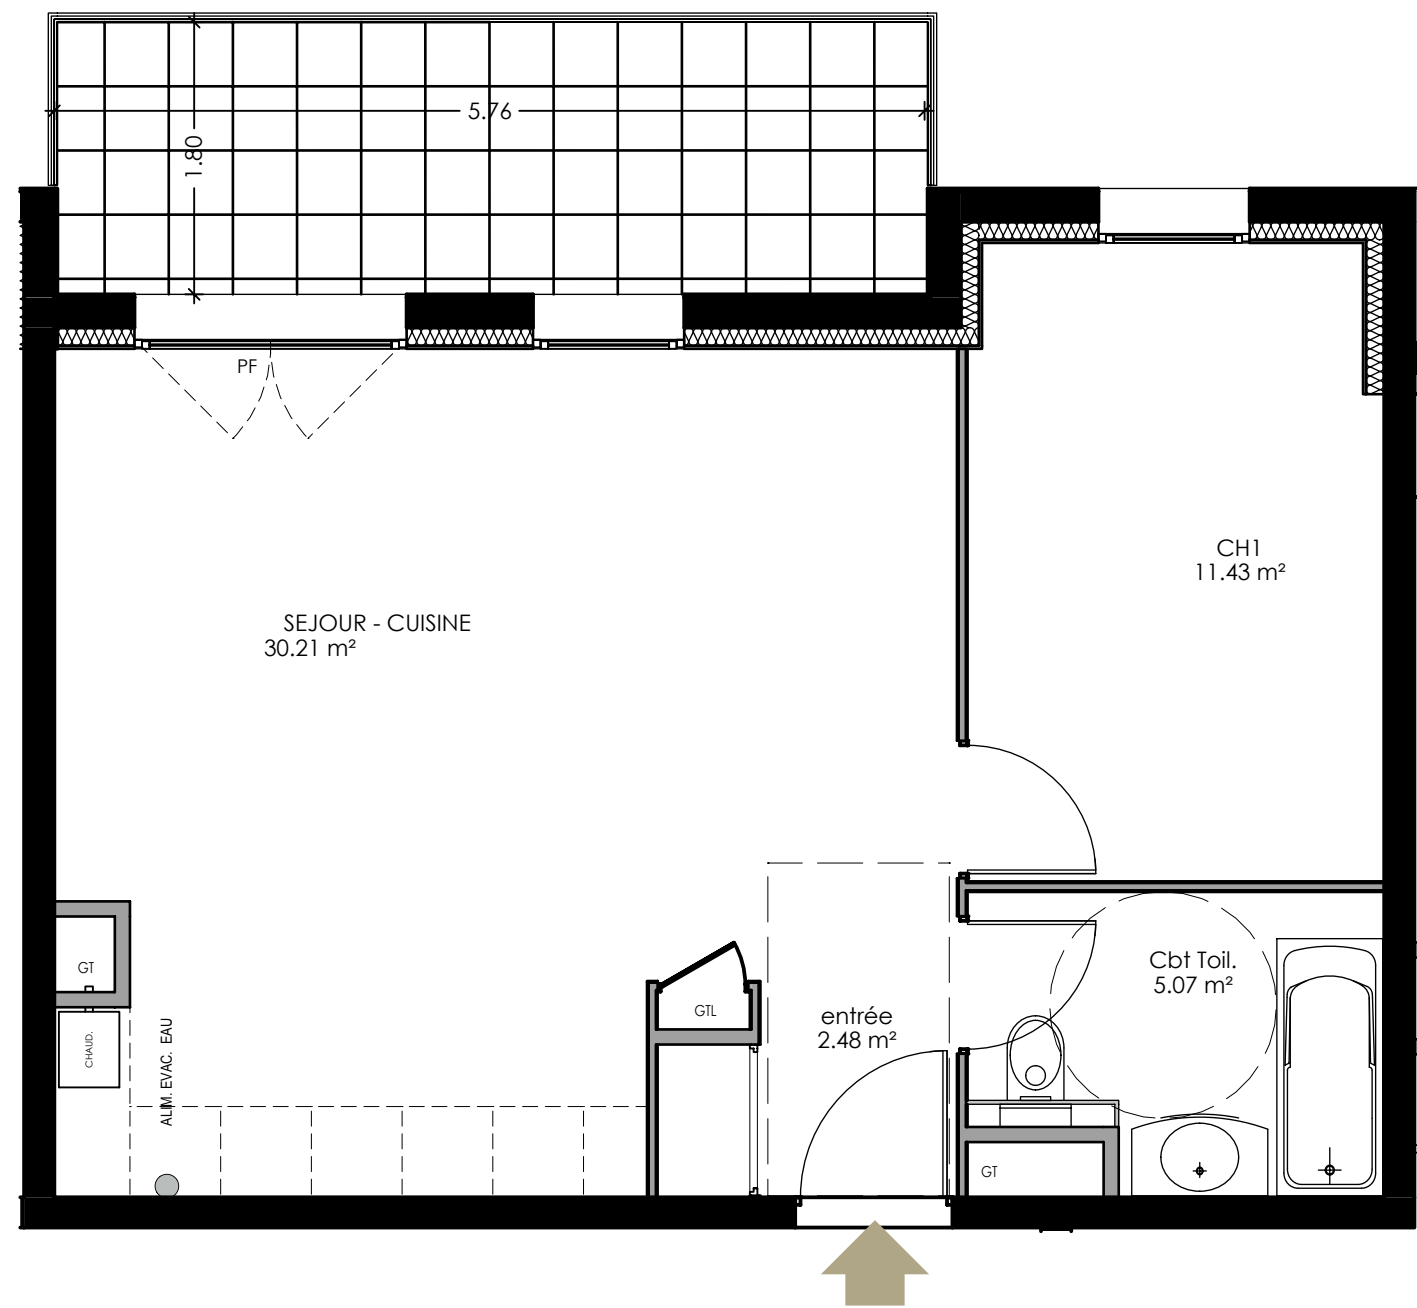

Echelle 1/50e (au format A3)

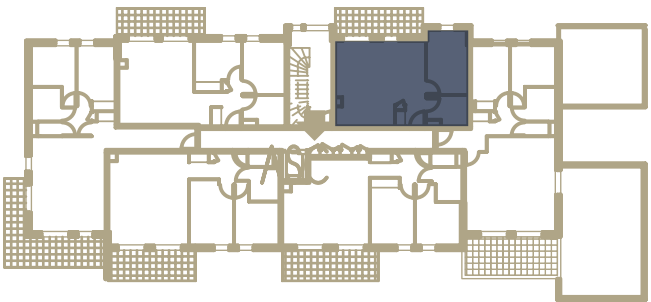


Nota: Les surfaces indiquées sont approximatives et peuvent varier dans le cadre de la législation des ventes en l'état futur d'achèvement (+ou-5%).  
Les retombées, les soffites, les faux-plafonds ainsi que l'emplacement des équipements sanitaires ne sont pas tous figurés ou le sont à titre indicatif.  
Des modifications sont susceptibles d'être apportées en fonction des nécessités techniques de la réalisation.

SEYSSEL



| APPARTEMENT | ETAGE | TYPE |
|-------------|-------|------|
| B 101       | N1    | T2   |

PLAN DE LOCALISATION  
Echelle 1/2500e (au format A3)

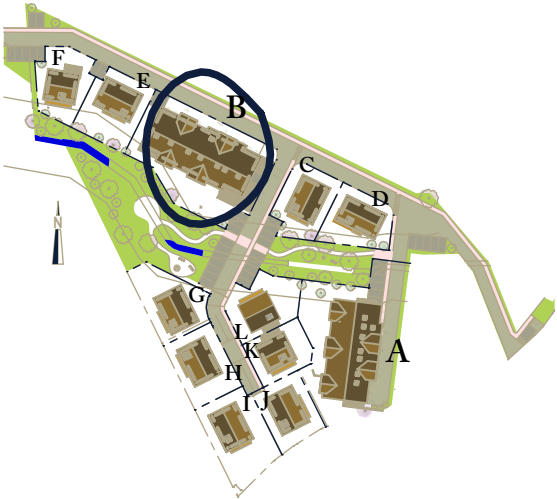

| B 101          |              |
|----------------|--------------|
| surfaces en m² |              |
| hall           | 2,48         |
| séjour cuisine | 30,21        |
| ch 1           | 11,43        |
| cbt. Toil.     | 5,07         |
| <b>TOTAL</b>   | <b>49,19</b> |
| balcon         | 10,37        |