



PLAN DE COMMERCIALISATION

Date d'édition : 21/07/2022

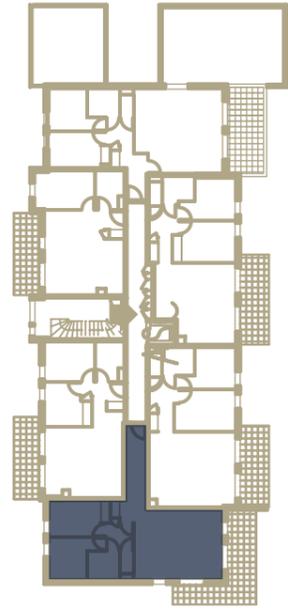

Echelle 1/50e (au format A3)

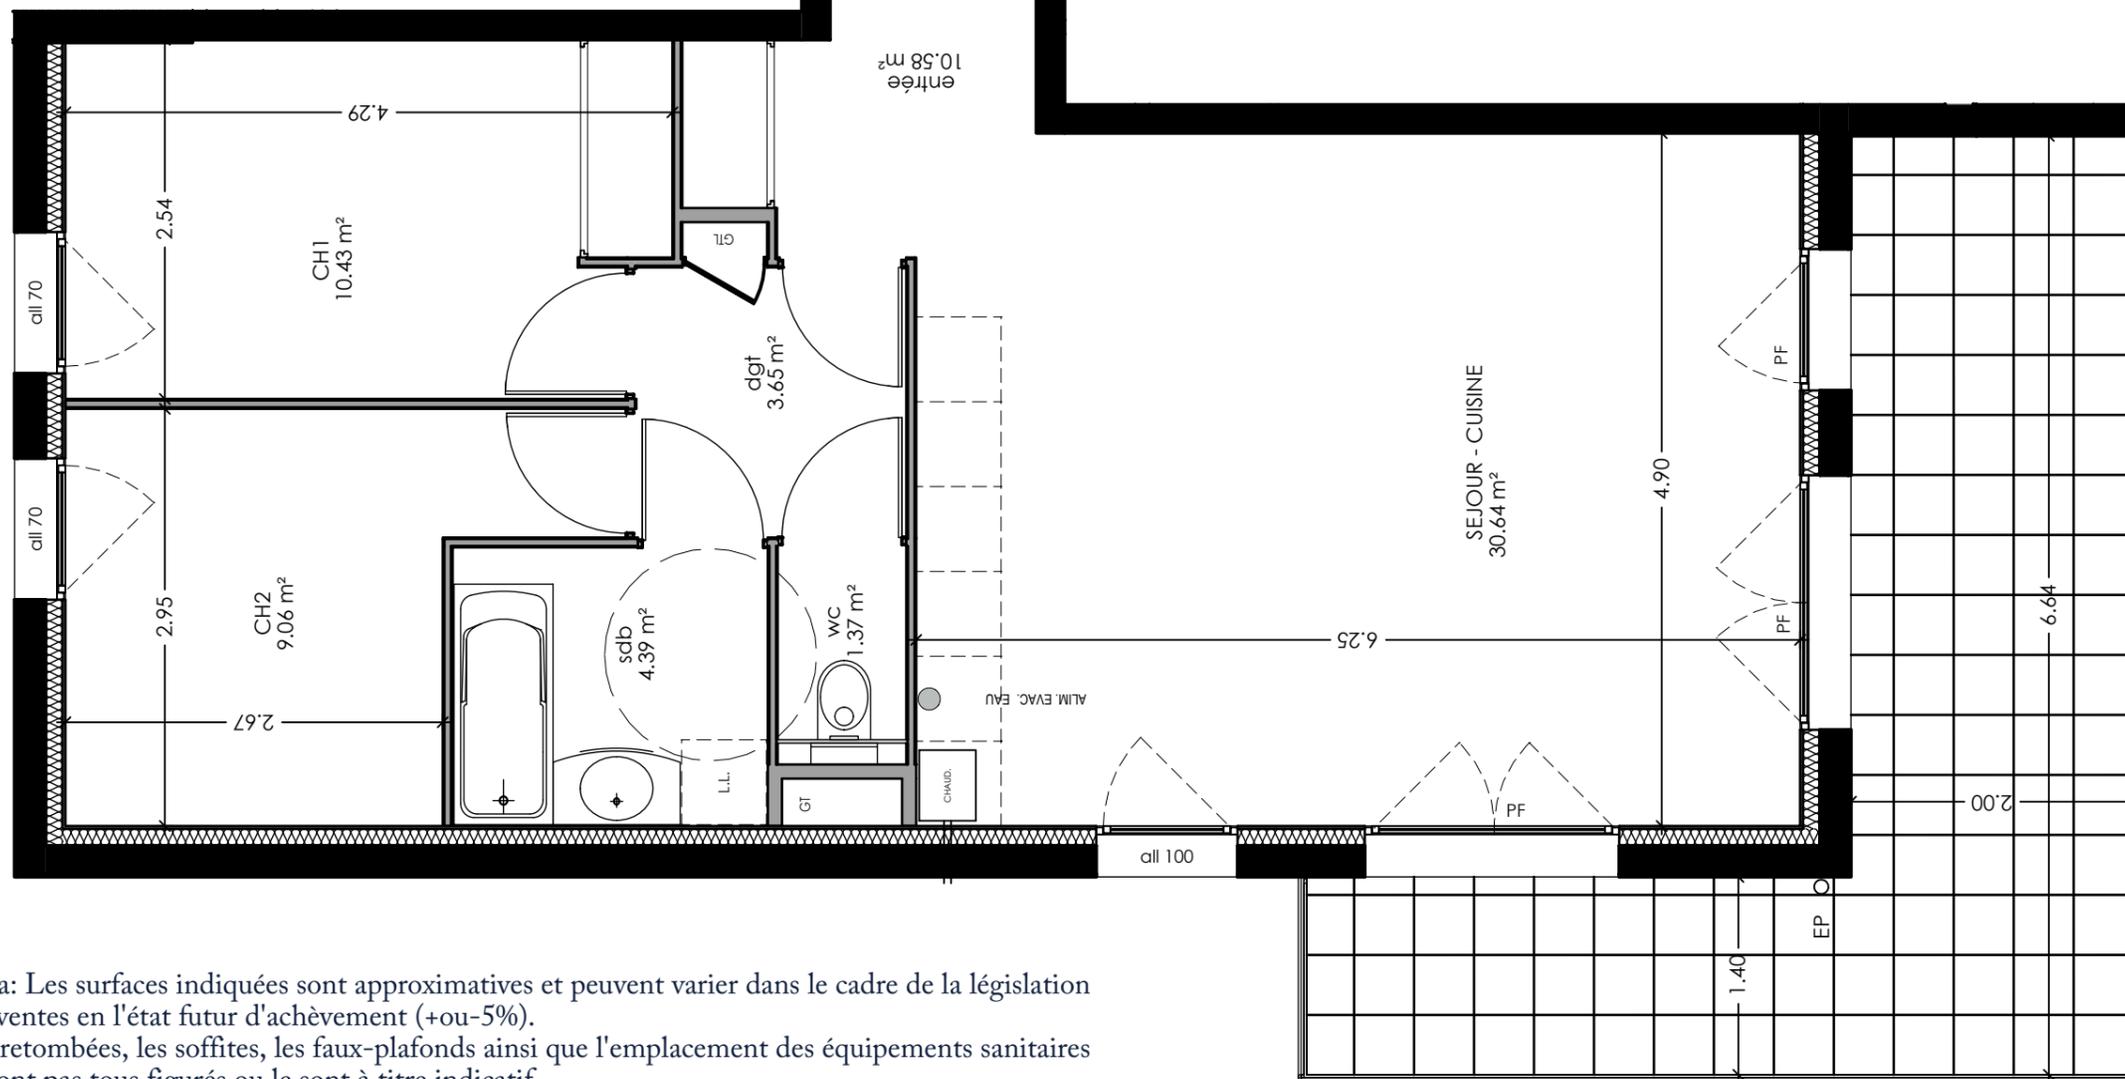

Nota: Les surfaces indiquées sont approximatives et peuvent varier dans le cadre de la législation des ventes en l'état futur d'achèvement (+ou-5%).
 Les retombées, les soffites, les faux-plafonds ainsi que l'emplacement des équipements sanitaires ne sont pas tous figurés ou le sont à titre indicatif.
 Des modifications sont susceptibles d'être apportées en fonction des nécessités techniques de la réalisation.


SEYSSEL



DOMAINE DE MERAL
 LOGEMENTS-VILLAS

APPARTEMENT	ETAGE	TYPE
B 105	N1	T3

PLAN DE LOCALISATION
 Echelle 1/2500e (au format A3)

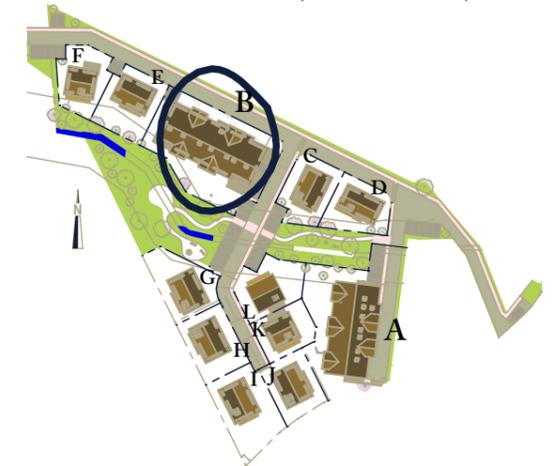

B 105

surfaces en m²

hall	10,58
Dégt	3,65
séjour cuisine	30,64
ch 1	10,43
ch 2	9,06
WC	1,37
SDB	4,39
TOTAL	70,12
balcon	18,67