



PLAN DE COMMERCIALISATION

Date d'édition : 21/07/2022

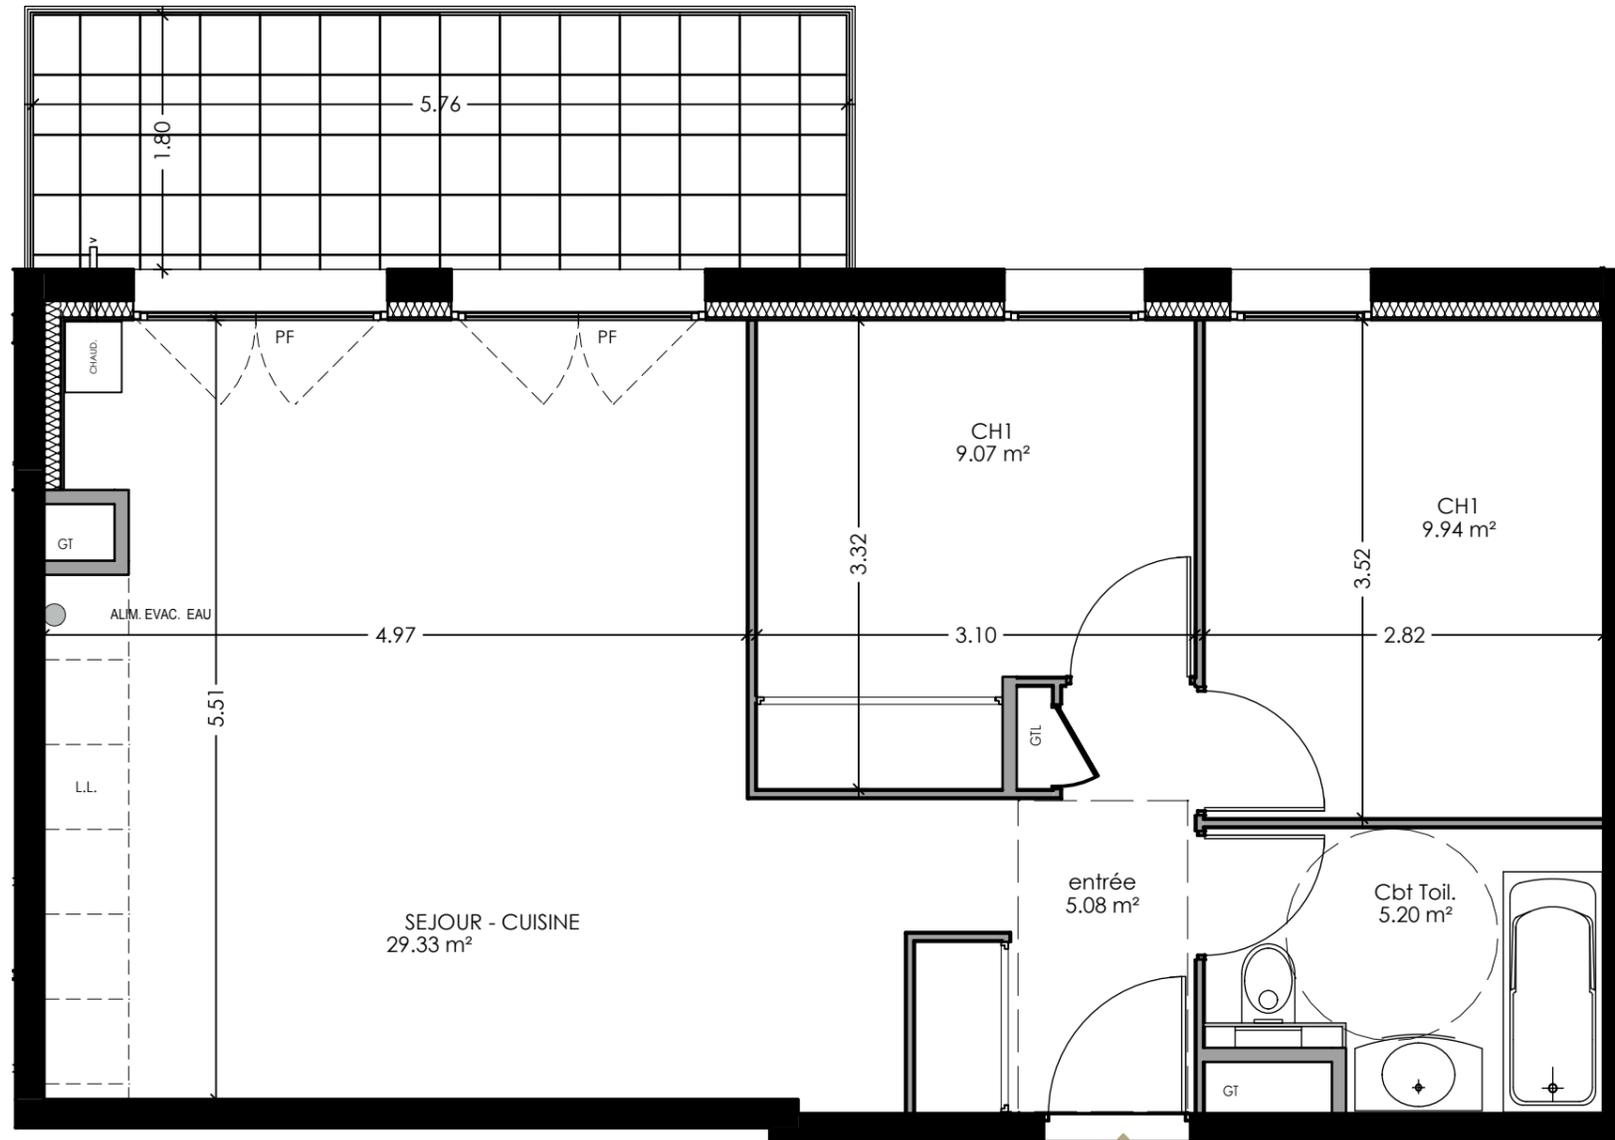

Echelle 1/50e (au format A3)

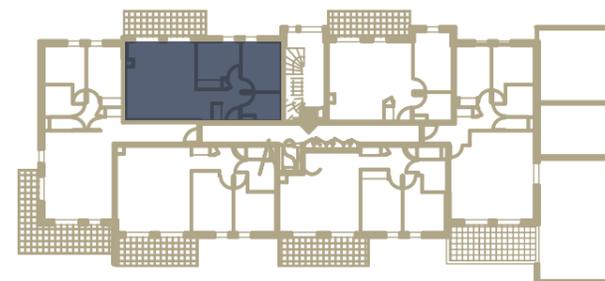

SEYSSEL



DOMAINE DE MERAL
LOGEMENTS-VILLAS

APPARTEMENT

B 106

ETAGE


N1

TYPE

T3

PLAN DE LOCALISATION

Echelle 1/2500e (au format A3)

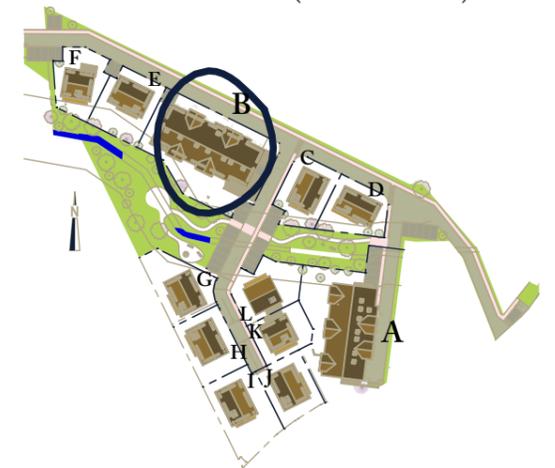

B 106

surfaces en m²

hall	5,08
séjour cuisine	29,33
ch 1	9,07
ch 2	9,94
cbt. Toil.	5,20
TOTAL	58,62
balcon	10,37

Nota: Les surfaces indiquées sont approximatives et peuvent varier dans le cadre de la législation des ventes en l'état futur d'achèvement (+ou-5%).
Les retombées, les soffites, les faux-plafonds ainsi que l'emplacement des équipements sanitaires ne sont pas tous figurés ou le sont à titre indicatif.
Des modifications sont susceptibles d'être apportées en fonction des nécessités techniques de la réalisation.