

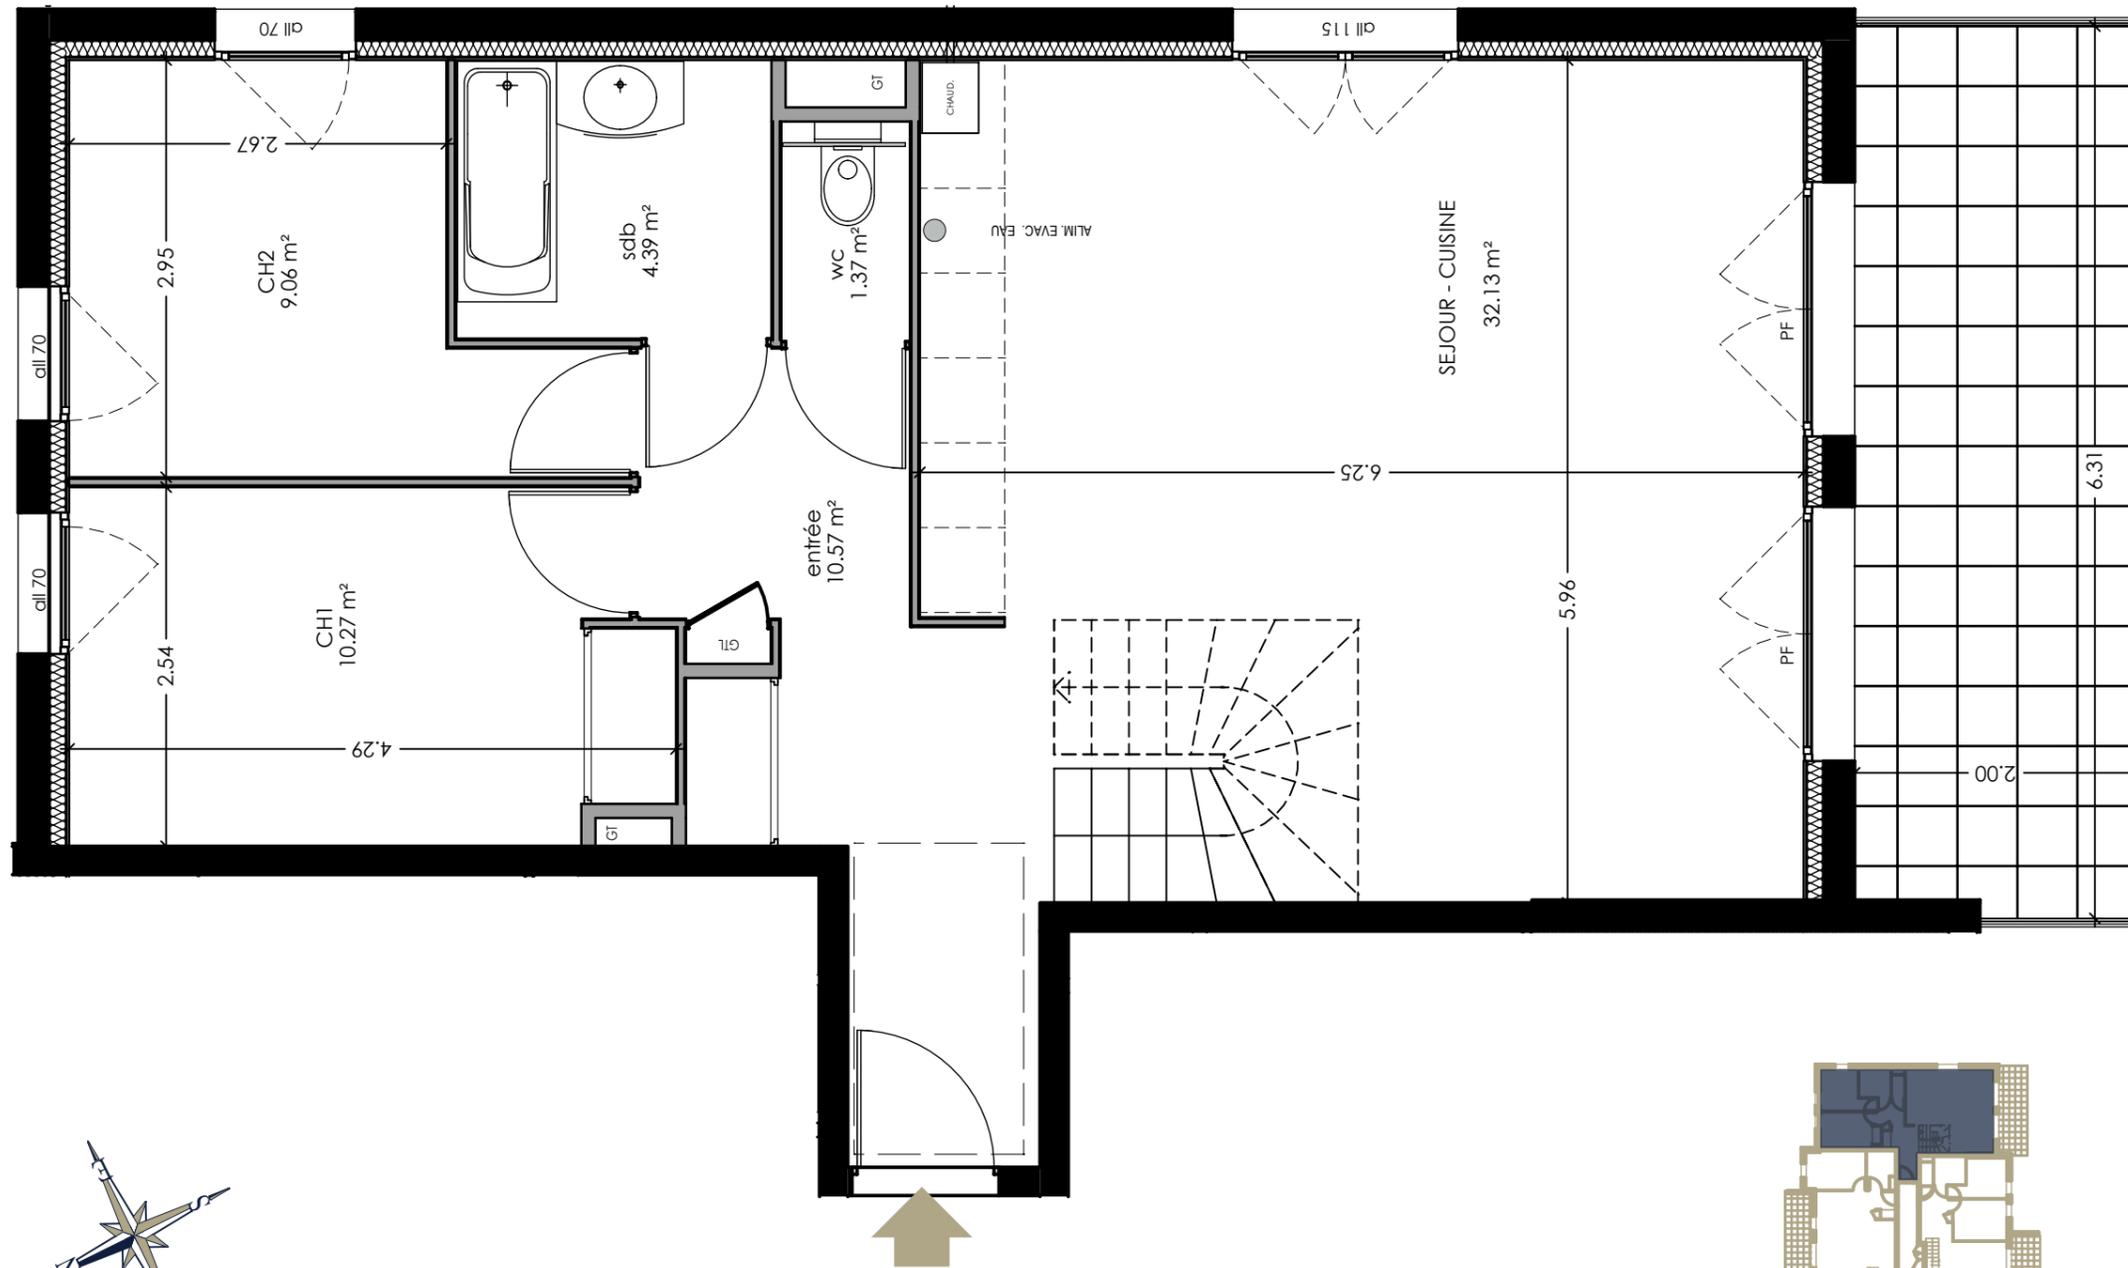


PLAN DE COMMERCIALISATION

Date d'édition : 21/07/2022

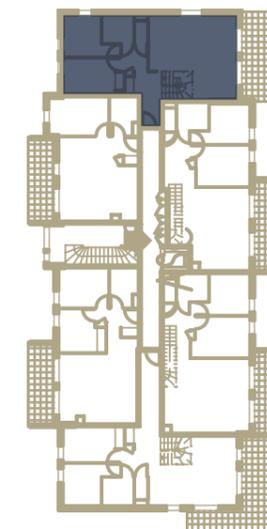


Echelle 1/50e (au format A3)

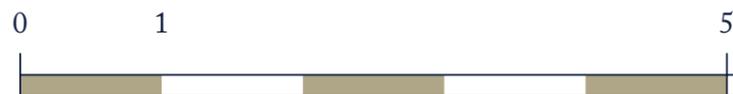

APARTEMENT	ETAGE	TYPE
B 202	N2	T5

DUPLEX NIVEAU INFÉRIEUR
PLAN DE LOCALISATION
Echelle 1/2500e (au format A3)

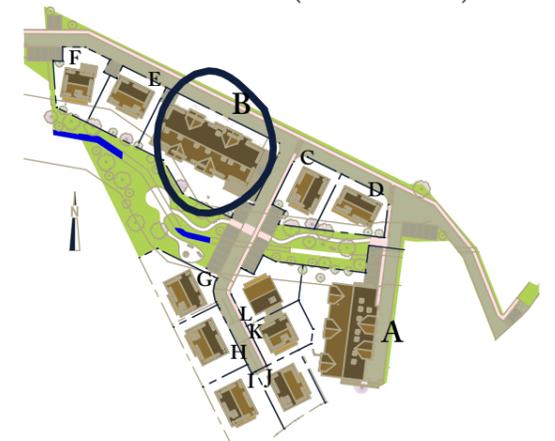


B 202		
surfaces en m ²		S. utile
hall	10,57	
Dégt	1,88	
séjour cuisine	32,13	
ch 1	10,27	
ch 2	9,06	
ch 3	11,54	9,03
ch 4	11,82	9,61
WC	1,37	
SDB	4,39	
cbt. Toil.	5,99	
TOTAL	99,02	18,64
balcon	12,36	


Nota: Les surfaces indiquées sont approximatives et peuvent varier dans le cadre de la législation des ventes en l'état futur d'achèvement (+ou-5%). Les retombées, les soffites, les faux-plafonds ainsi que l'emplacement des équipements sanitaires ne sont pas tous figurés ou le sont à titre indicatif. Des modifications sont susceptibles d'être apportées en fonction des nécessités techniques de la réalisation.

PLAN DE COMMERCIALISATION

Date d'édition : 21/07/2022

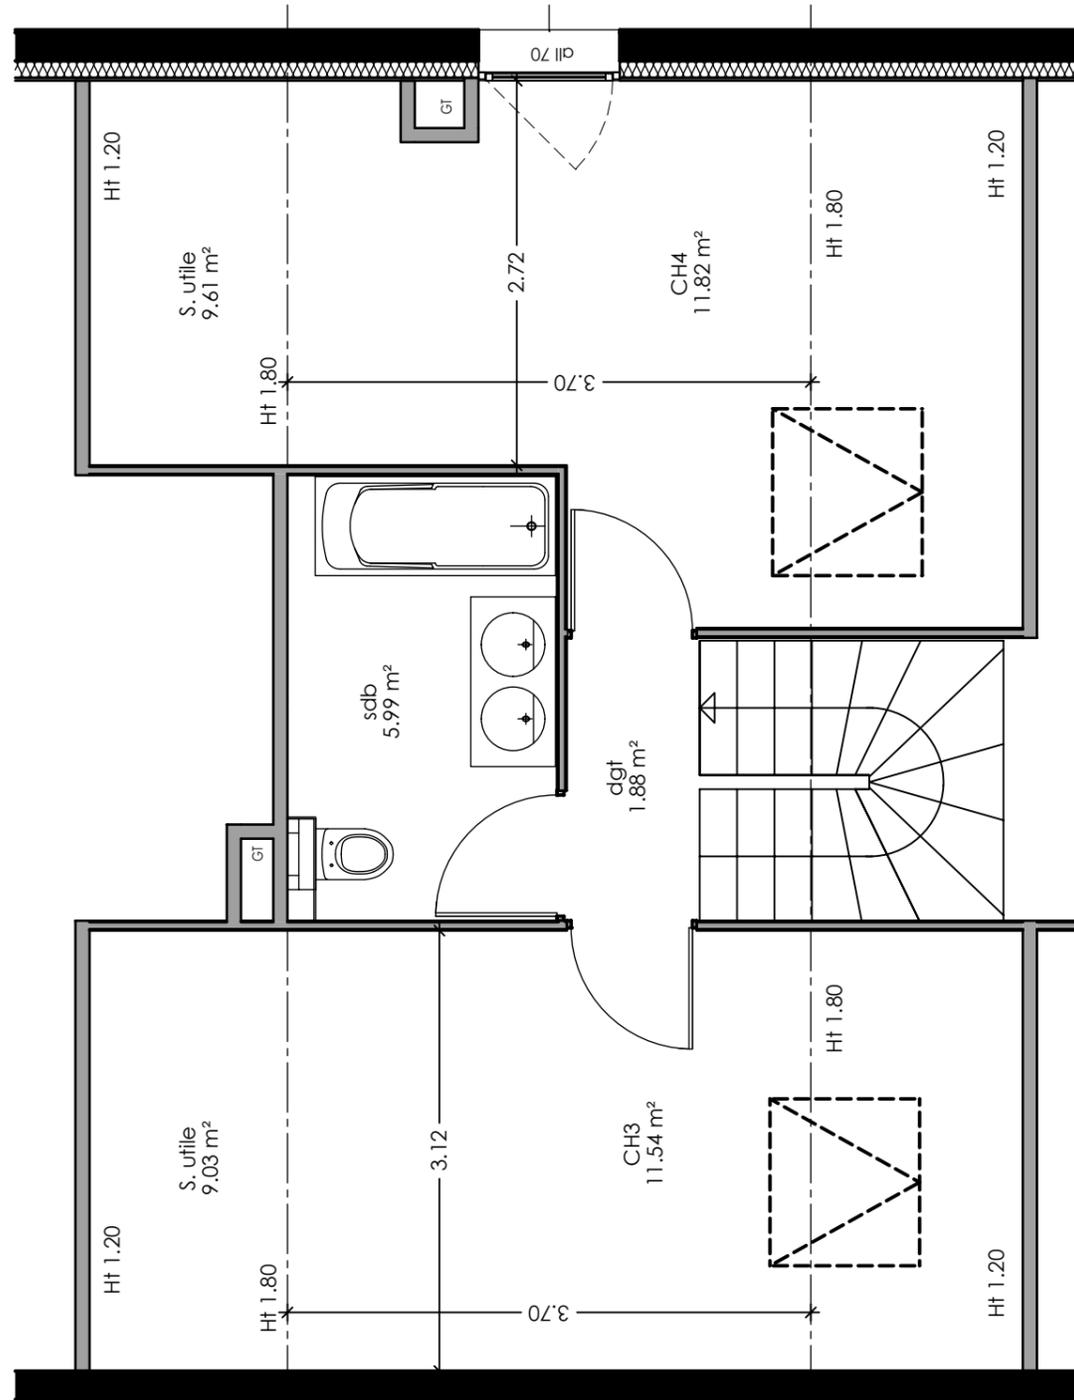

Echelle 1/50e (au format A3)

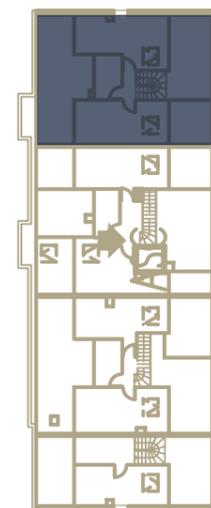

SEYSSEL



DOMAINE DE MERAL
LOGEMENTS-VILLAS

APPARTEMENT

B 202

ETAGE

Combles


TYPE

T5

DUPLEX NIVEAU SUPERIEUR

PLAN DE LOCALISATION

Echelle 1/2500e (au format A3)

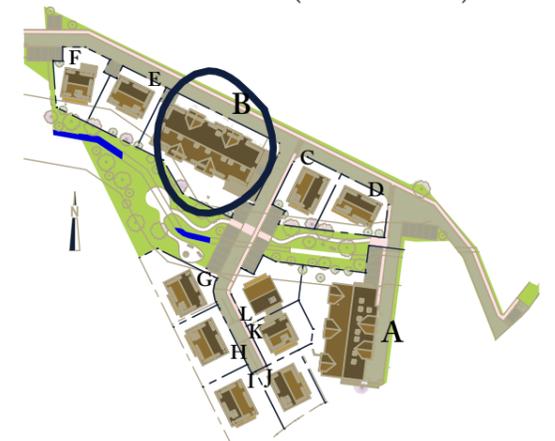

B 202

surfaces en m²

S. utile

hall	10,57	
Dégt	1,88	
séjour cuisine	32,13	
ch 1	10,27	
ch 2	9,06	
ch 3	11,54	9,03
ch 4	11,82	9,61
WC	1,37	
SDB	4,39	
cbt. Toil.	5,99	
TOTAL	99,02	18,64
balcon	12,36	

Nota: Les surfaces indiquées sont approximatives et peuvent varier dans le cadre de la législation des ventes en l'état futur d'achèvement (+ou-5%).
Les retombées, les soffites, les faux-plafonds ainsi que l'emplacement des équipements sanitaires ne sont pas tous figurés ou le sont à titre indicatif.
Des modifications sont susceptibles d'être apportées en fonction des nécessités techniques de la réalisation.