

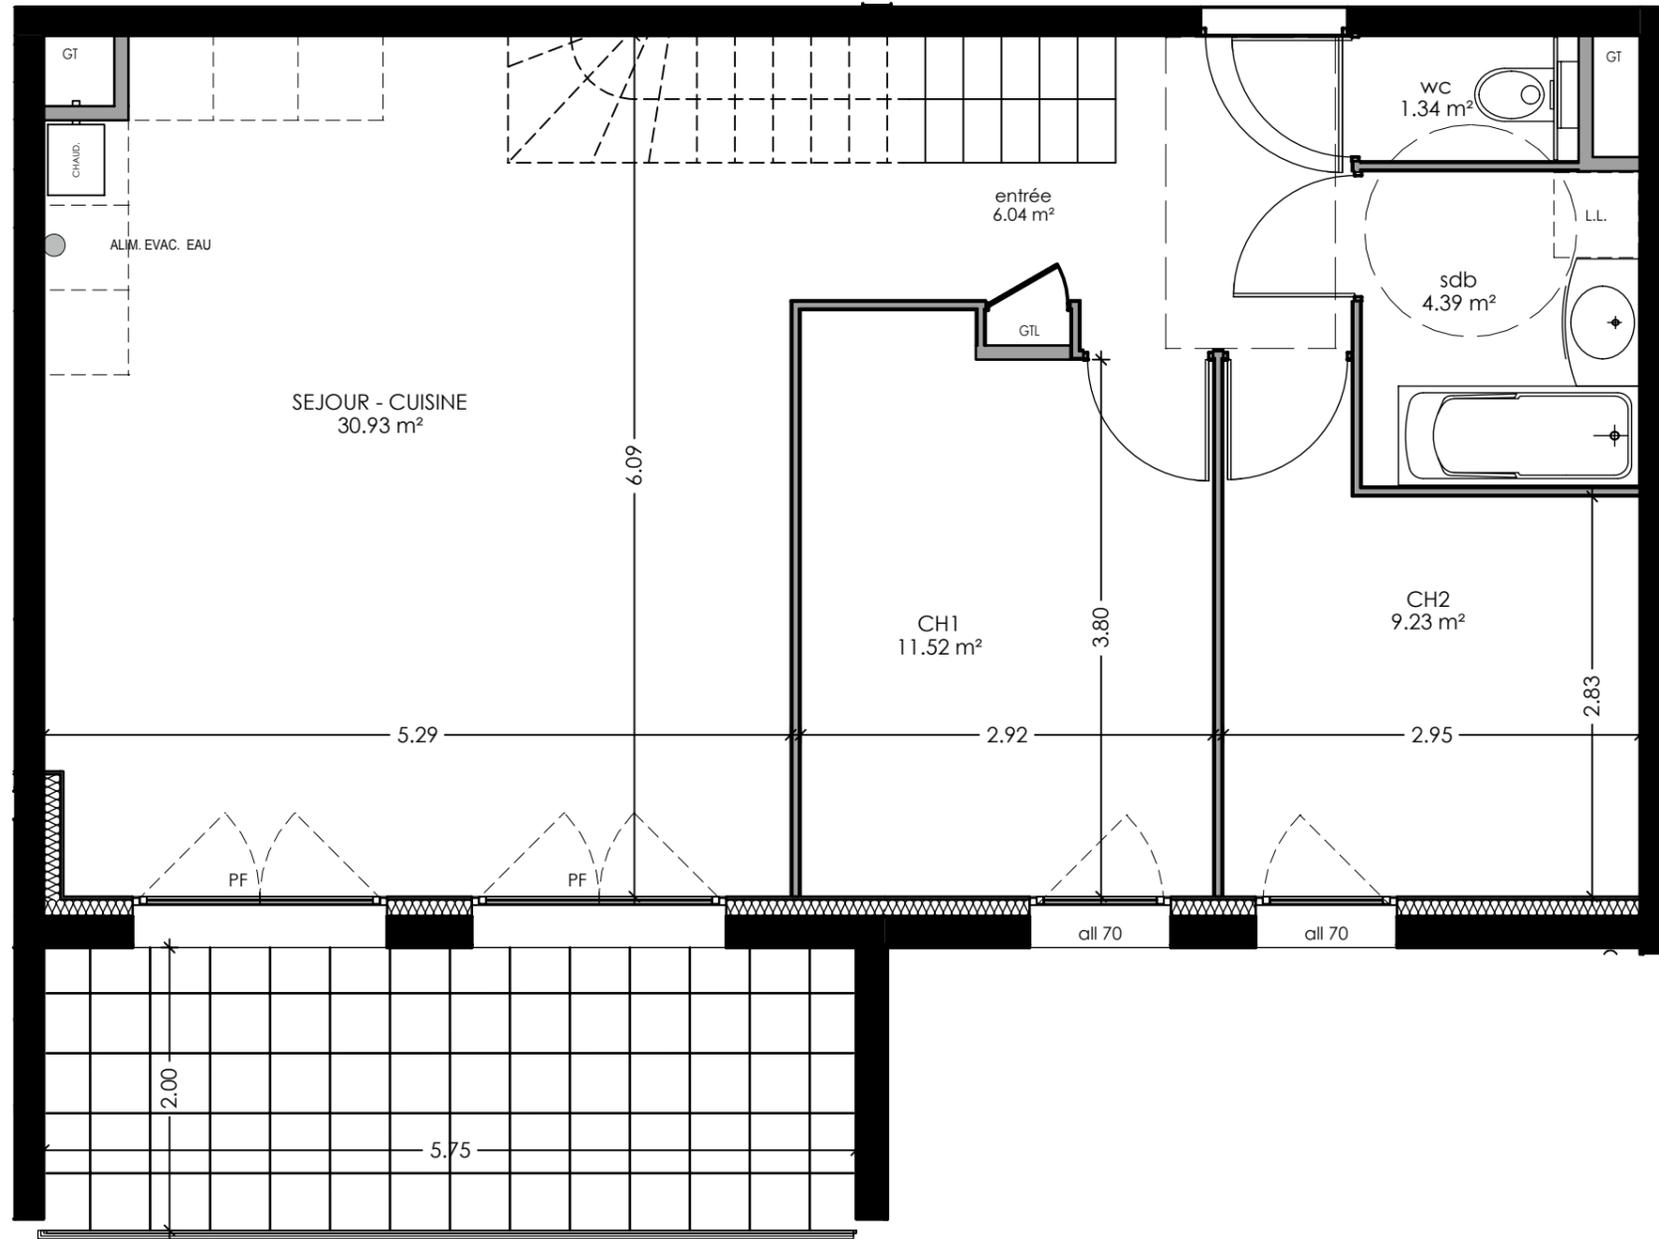


PLAN DE COMMERCIALISATION

Date d'édition : 21/07/2022

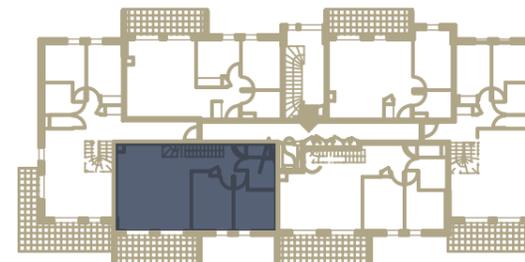

Echelle 1/50e (au format A3)

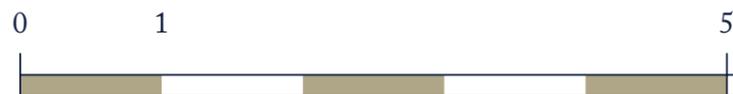

Nota: Les surfaces indiquées sont approximatives et peuvent varier dans le cadre de la législation des ventes en l'état futur d'achèvement (+ou-5%).
Les retombées, les soffites, les faux-plafonds ainsi que l'emplacement des équipements sanitaires ne sont pas tous figurés ou le sont à titre indicatif.
Des modifications sont susceptibles d'être apportées en fonction des nécessités techniques de la réalisation.

SEYSSEL

S

DOMAINE DE MERAL
LOGEMENTS-VILLAS

APPARTEMENT

B 204

ETAGE

N2


TYPE

T5

DUPLEX NIVEAU INFERIEUR

PLAN DE LOCALISATION

Echelle 1/2500e (au format A3)

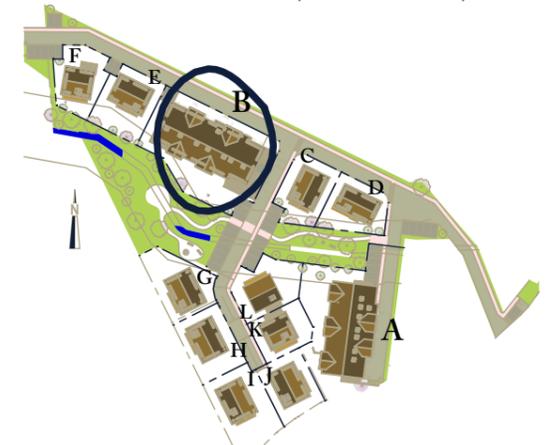


B 204


surfaces en m ²		S. utile
hall	6,04	
Dégt	2,01	
séjour cuisine	30,93	
ch 1	11,52	
ch 2	9,23	
ch 3	11,63	9,35
ch 4	11,36	7,86
WC	1,34	
SDB	4,39	
cbt. Toil.	6,36	
TOTAL	94,81	17,21
balcon	11,42	

PLAN DE COMMERCIALISATION

Date d'édition : 21/07/2022

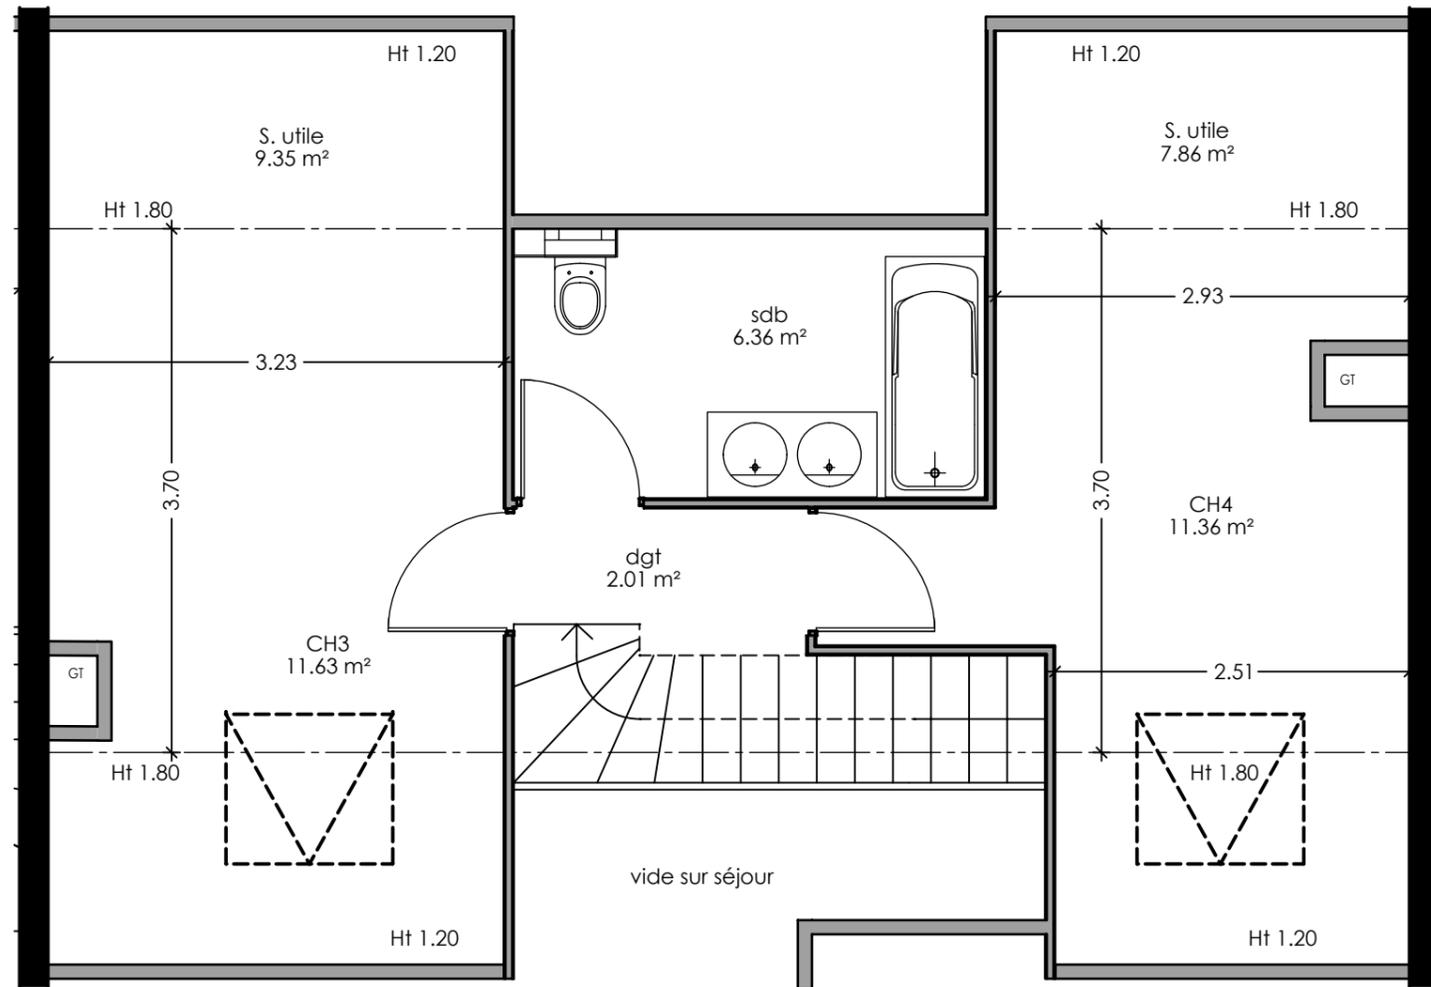

Echelle 1/50e (au format A3)

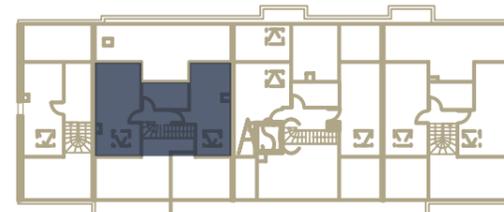

Nota: Les surfaces indiquées sont approximatives et peuvent varier dans le cadre de la législation des ventes en l'état futur d'achèvement (+ou-5%).
 Les retombées, les soffites, les faux-plafonds ainsi que l'emplacement des équipements sanitaires ne sont pas tous figurés ou le sont à titre indicatif.
 Des modifications sont susceptibles d'être apportées en fonction des nécessités techniques de la réalisation.


SEYSSEL



DOMAINE DE MERAL
LOGEMENTS-VILLAS

APPARTEMENT	ETAGE	TYPE
B 204	Combles	T5

DUPLEX NIVEAU SUPERIEUR
 PLAN DE LOCALISATION
 Echelle 1/2500e (au format A3)

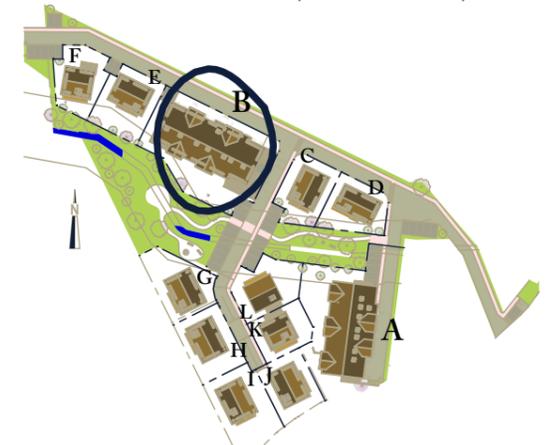

B 204		
surfaces en m ²		S. utile
hall	6,04	
Dégt	2,01	
séjour cuisine	30,93	
ch 1	11,52	
ch 2	9,23	
ch 3	11,63	9,35
ch 4	11,36	7,86
WC	1,34	
SDB	4,39	
cbt. Toil.	6,36	
TOTAL	94,81	17,21
balcon	11,42	