


# PLAN DE COMMERCIALISATION

Date d'édition : 21/07/2022

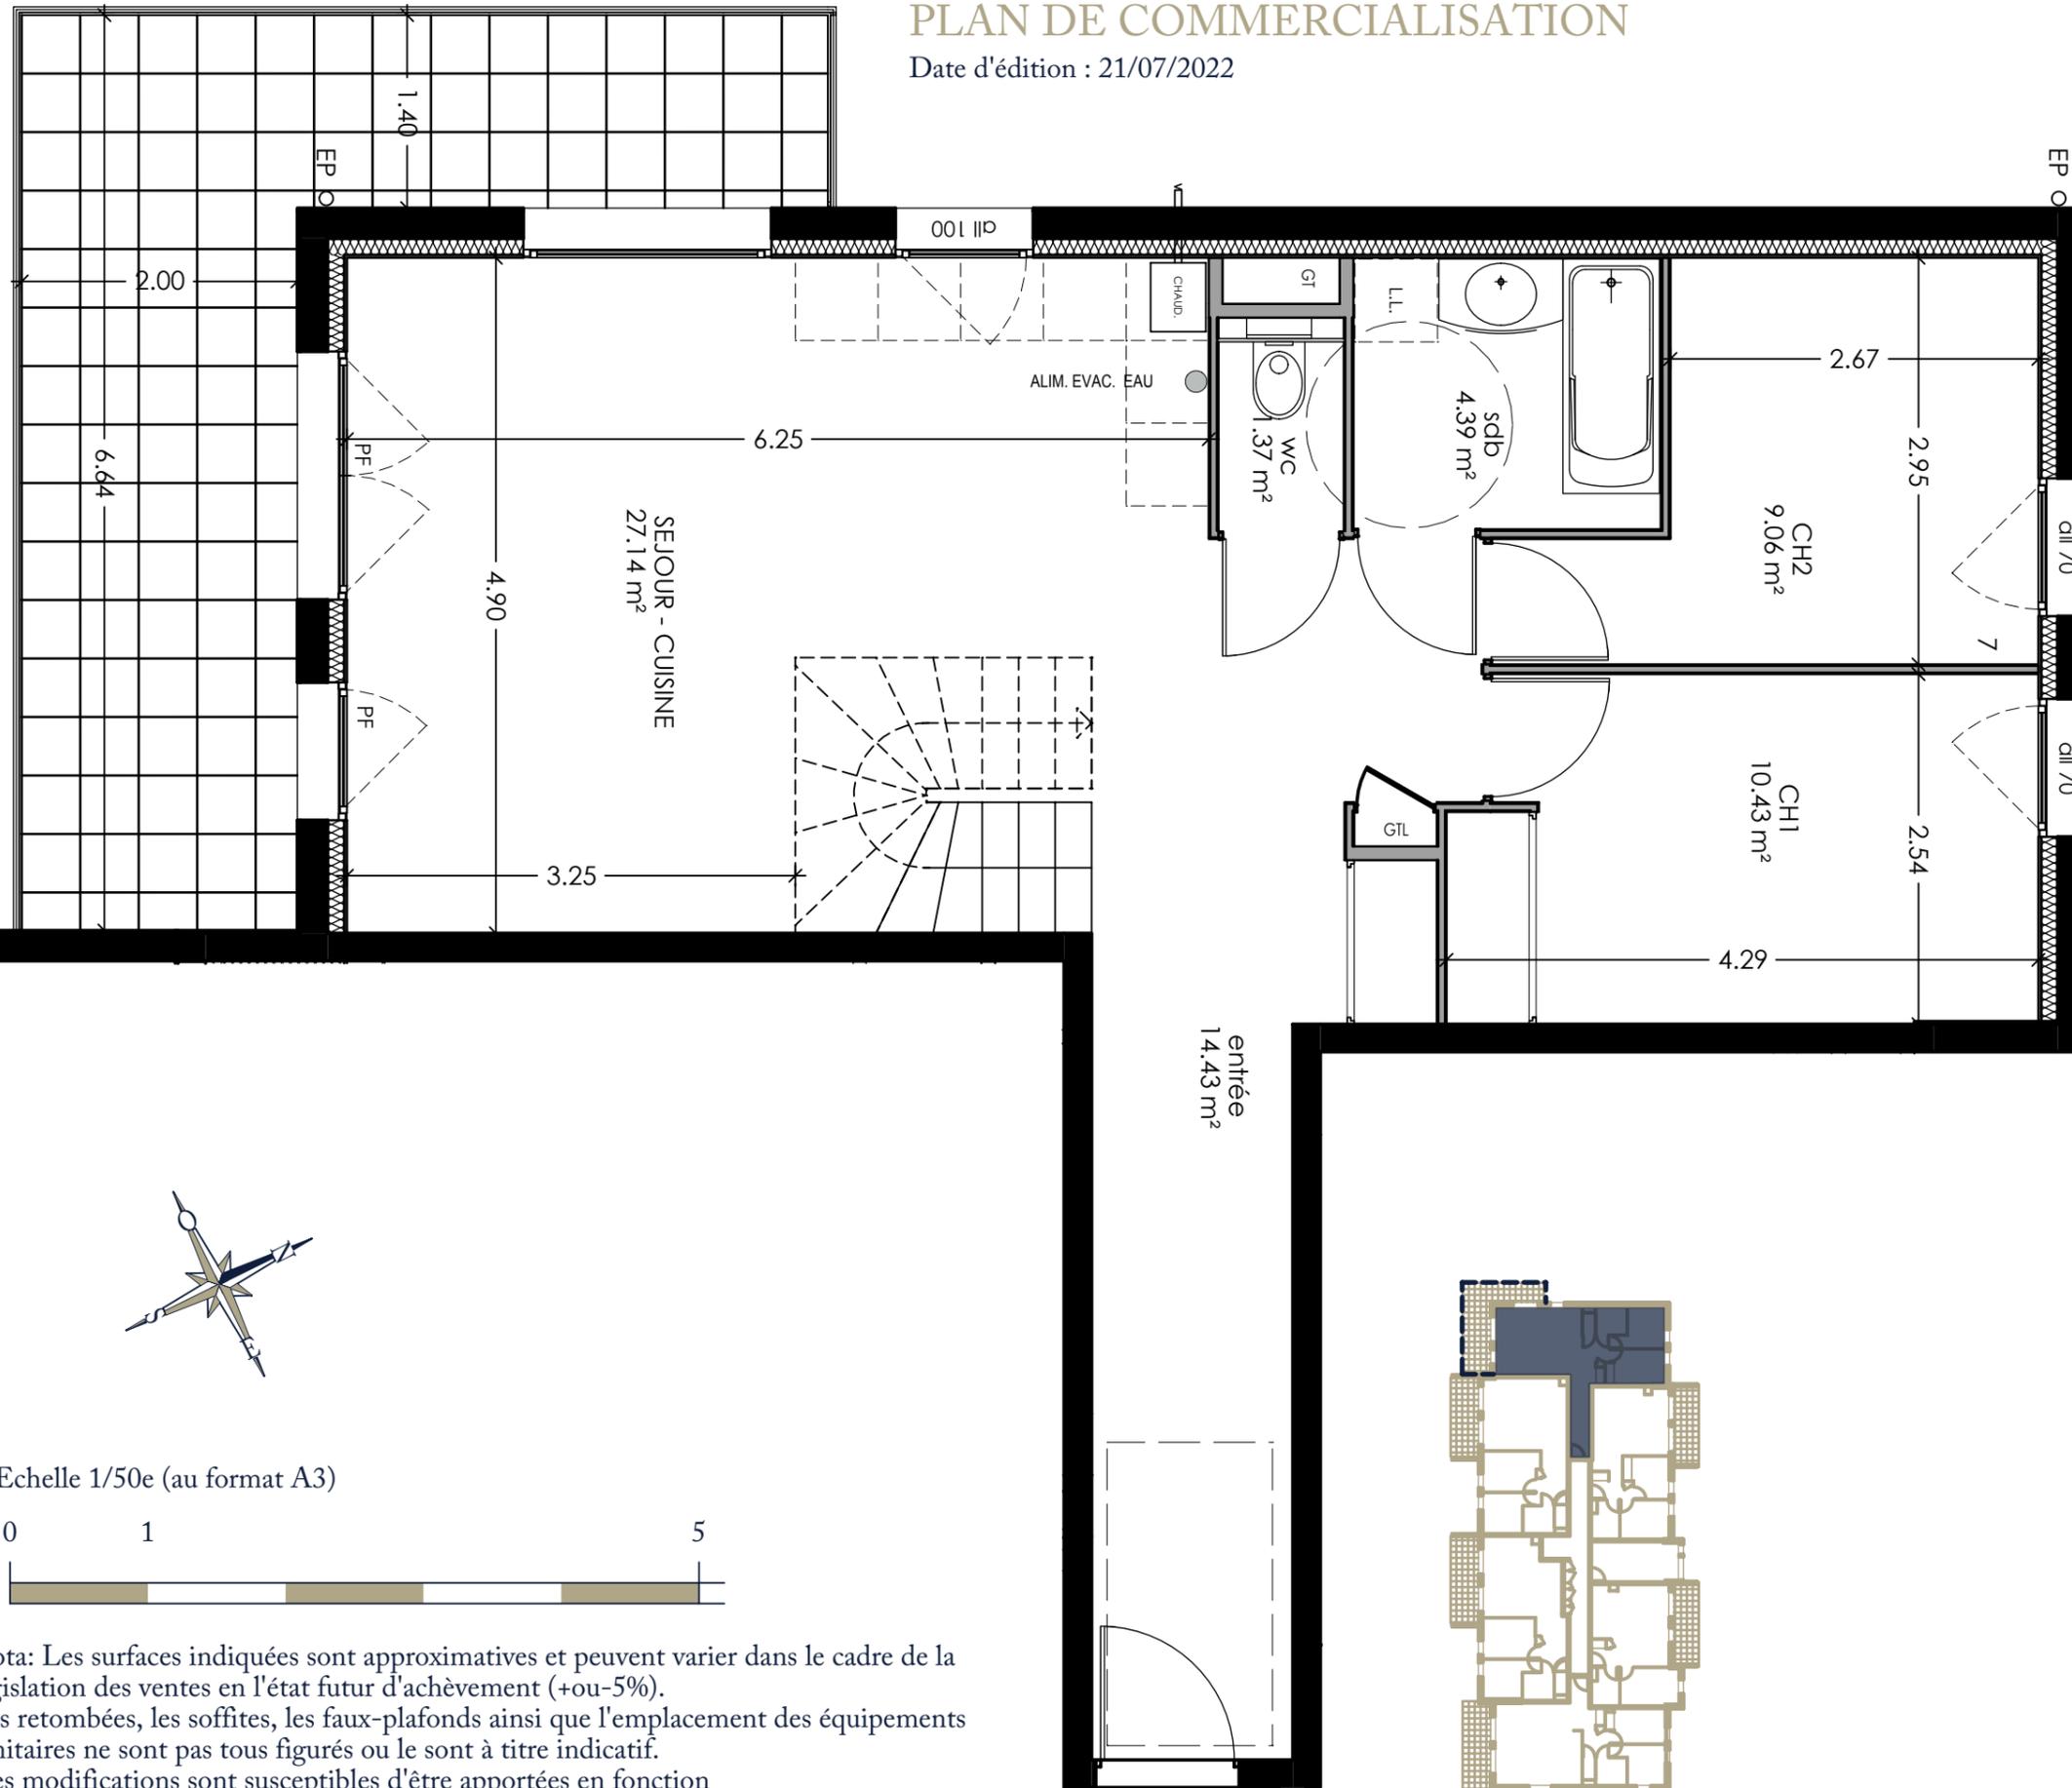

Echelle 1/50e (au format A3)



Nota: Les surfaces indiquées sont approximatives et peuvent varier dans le cadre de la législation des ventes en l'état futur d'achèvement (+ou-5%).  
 Les retombées, les soffites, les faux-plafonds ainsi que l'emplacement des équipements sanitaires ne sont pas tous figurés ou le sont à titre indicatif.  
 Des modifications sont susceptibles d'être apportées en fonction des nécessités techniques de la réalisation.


# SEYSSEL



DOMAINE DE MERAL  
 LOGEMENTS-VILLAS

APARTEMENT	ETAGE	TYPE
<b>B 205</b>	<b>N2</b>	<b>T4</b>
DUPLIX NIVEAU INFERIEUR		


PLAN DE LOCALISATION  
 Echelle 1/2500e (au format A3)

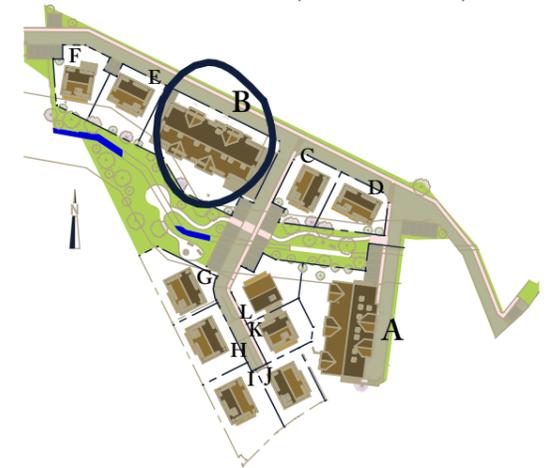

B 205		
surfaces en m <sup>2</sup>	S. utile	
hall	14,43	
mezzanine	5,61	2,79
séjour cuisine	27,14	
ch 1	10,43	
ch 2	9,06	
ch 3	10,24	8,21
WC	1,37	
SDB	4,39	
<b>TOTAL</b>	<b>82,67</b>	<b>11</b>
balcon	18,67	

# PLAN DE COMMERCIALISATION


Date d'édition : 21/07/2022

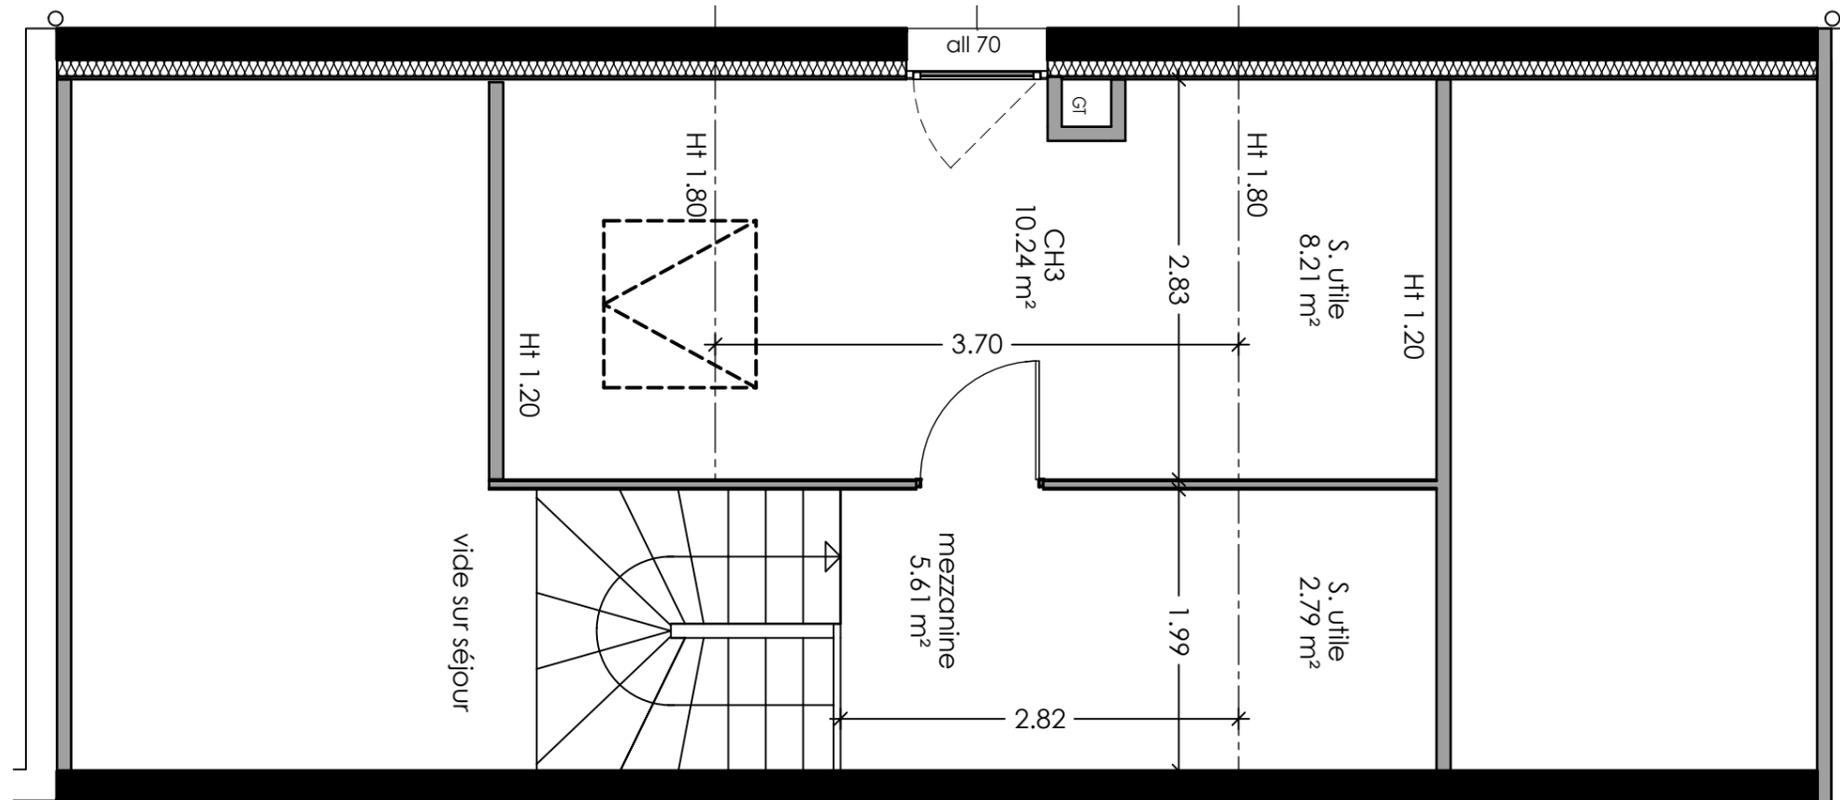

Echelle 1/50e (au format A3)



Nota: Les surfaces indiquées sont approximatives et peuvent varier dans le cadre de la législation des ventes en l'état futur d'achèvement (+ou-5%).  
 Les retombées, les soffites, les faux-plafonds ainsi que l'emplacement des équipements sanitaires ne sont pas tous figurés ou le sont à titre indicatif.  
 Des modifications sont susceptibles d'être apportées en fonction des nécessités techniques de la réalisation.

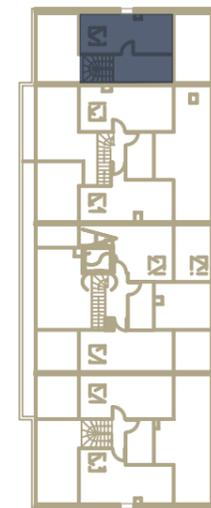

# SEYSSEL



DOMAINE DE MERAL  
 LOGEMENTS-VILLAS

APPARTEMENT

**B 205**

ETAGE

Combles


TYPE

**T4**

DUPLEX NIVEAU SUPERIEUR

PLAN DE LOCALISATION

Echelle 1/2500e (au format A3)

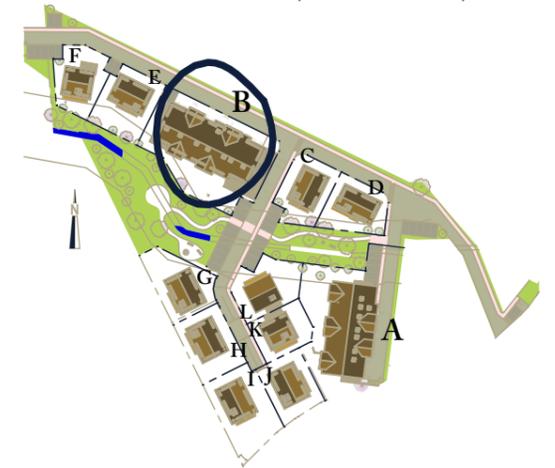

## B 205

surfaces en m <sup>2</sup>		S. utile
hall	14,43	
mezzanine	5,61	2,79
séjour cuisine	27,14	
ch 1	10,43	
ch 2	9,06	
ch 3	10,24	8,21
WC	1,37	
SDB	4,39	
<b>TOTAL</b>	<b>82,67</b>	<b>11</b>
balcon	18,67	