

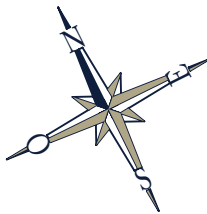


PLAN DE COMMERCIALISATION

Date d'édition : 21/07/2022

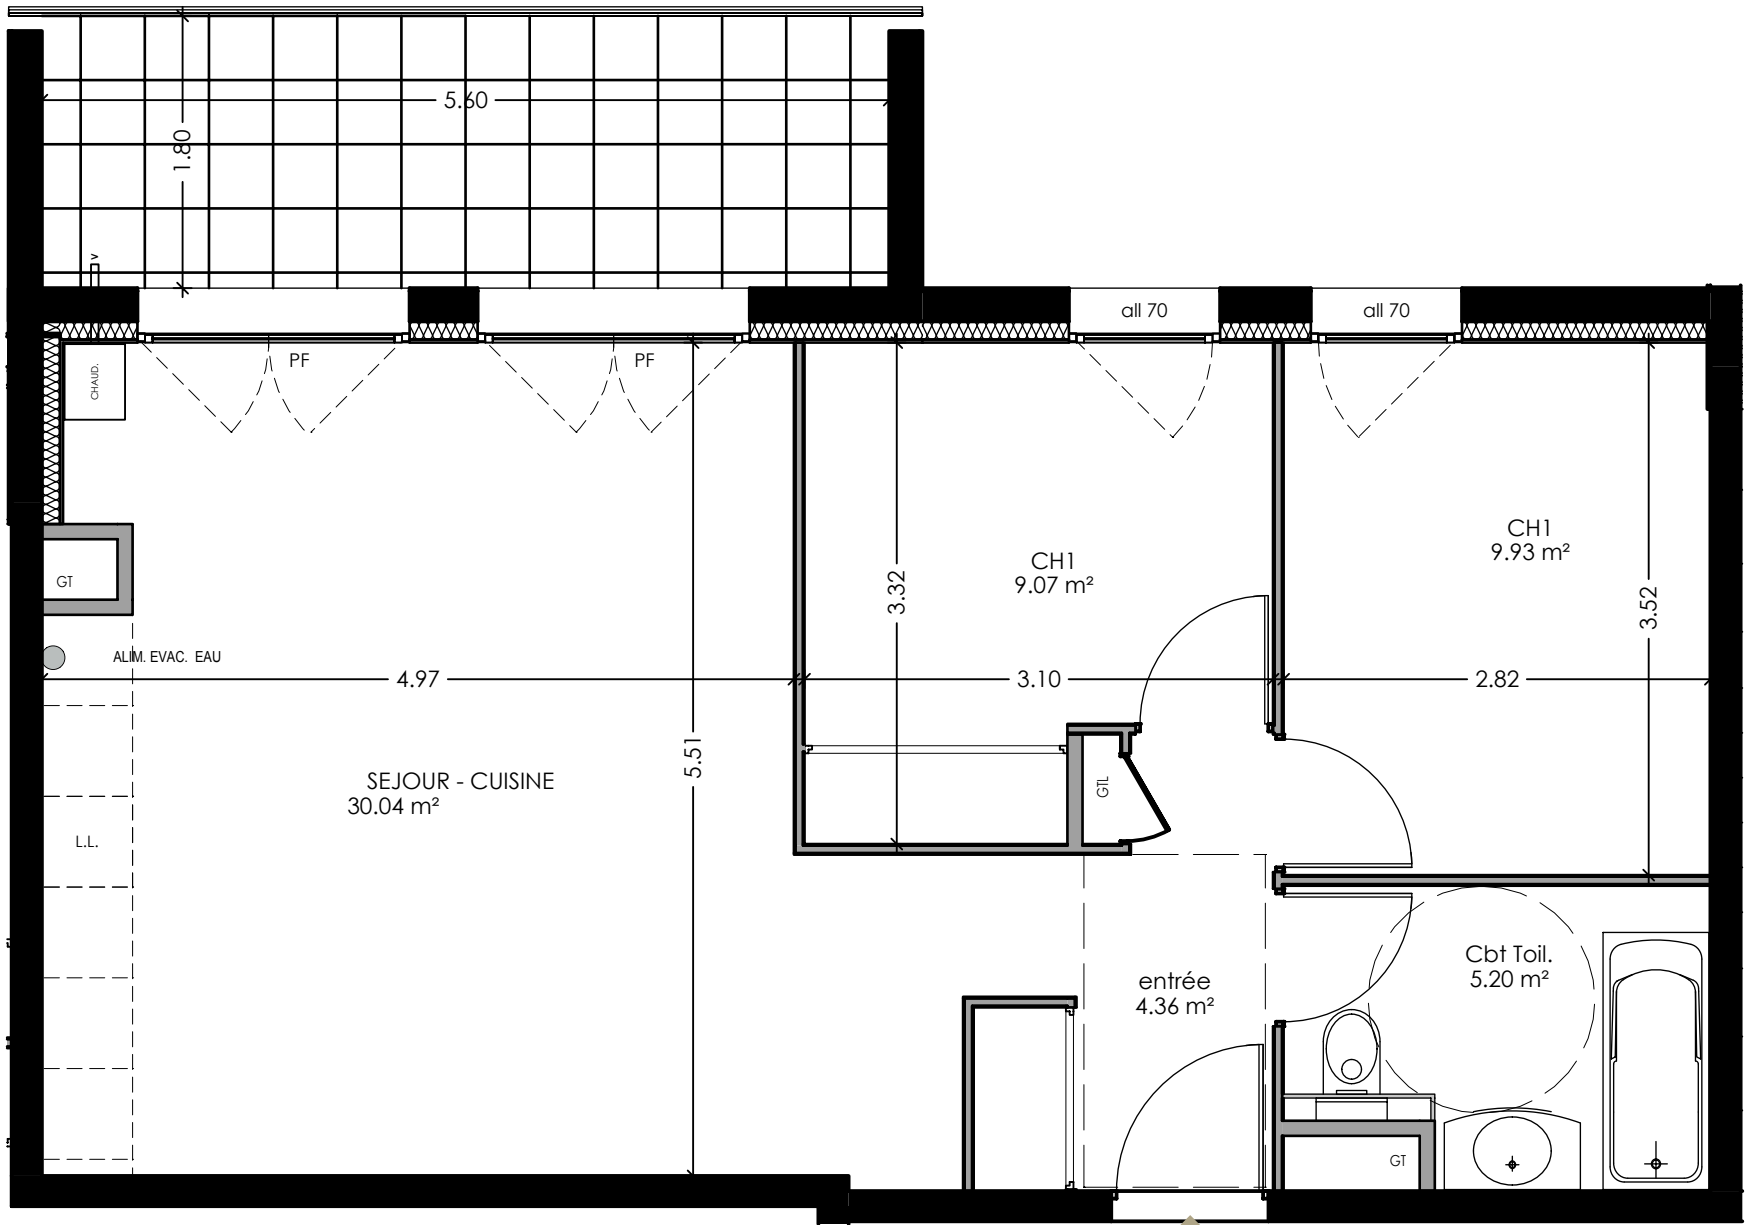

Echelle 1/50e (au format A3)

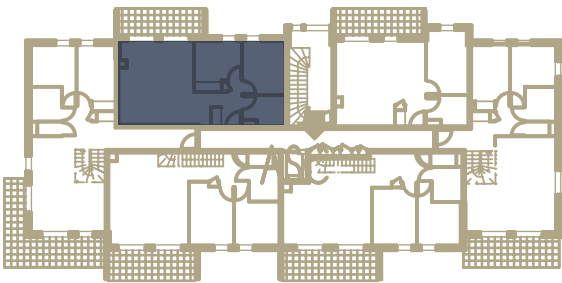


Nota: Les surfaces indiquées sont approximatives et peuvent varier dans le cadre de la législation des ventes en l'état futur d'achèvement (+ou-5%).
Les retombées, les soffites, les faux-plafonds ainsi que l'emplacement des équipements sanitaires ne sont pas tous figurés ou le sont à titre indicatif.
Des modifications sont susceptibles d'être apportées en fonction des nécessités techniques de la réalisation.

SEYSSEL



APPARTEMENT	ETAGE	TYPE
B 206	N2	T3

PLAN DE LOCALISATION
Echelle 1/2500e (au format A3)

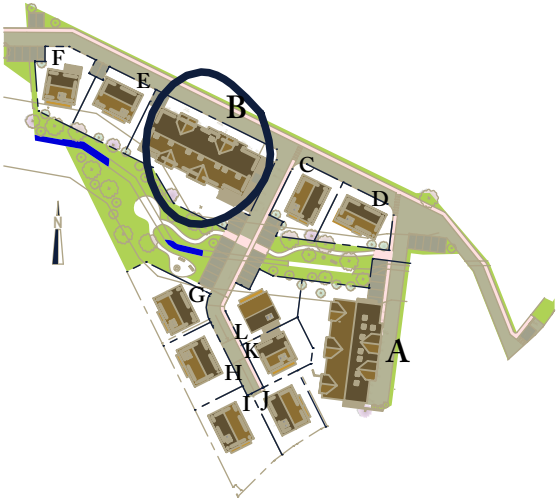

B 206	
surfaces en m²	
hall	4,36
séjour cuisine	30,37
ch 1	9,07
ch 2	9,93
cbt. Toil.	5,20
TOTAL	58,93
balcon	10,08