


# PLAN DE COMMERCIALISATION

Date d'édition : 18/07/2022

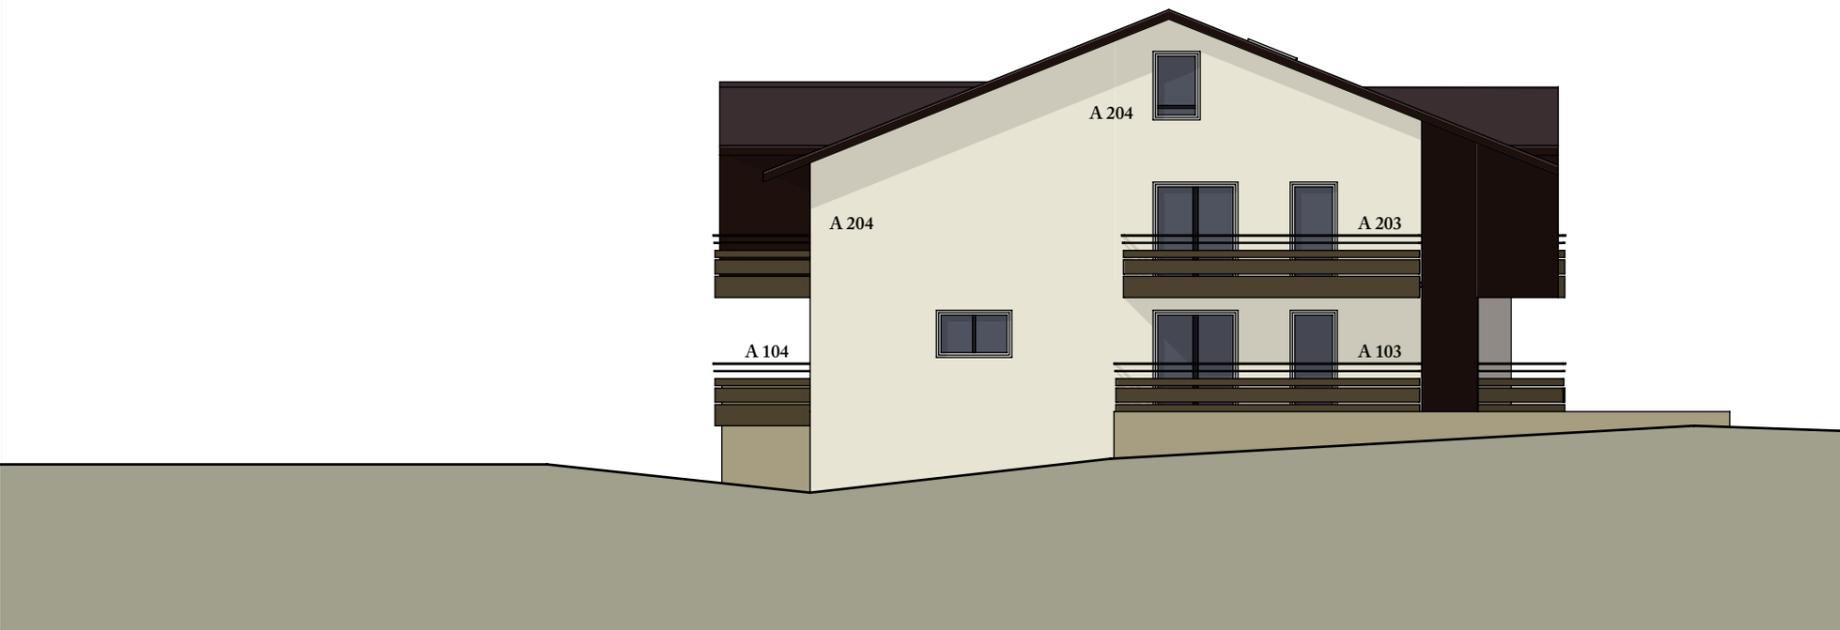

Façade EST



Façade SUD

Nota: Les surfaces indiquées sont approximatives et peuvent varier dans le cadre de la législation des ventes en l'état futur d'achèvement (+ou-5%).  
Les retombées, les soffites, les faux-plafonds ainsi que l'emplacement des équipements sanitaires ne sont pas tous figurés ou le sont à titre indicatif.  
Des modifications sont susceptibles d'être apportées en fonction des nécessités techniques de la réalisation.

# SEYSSEL

# S


DOMAINE DE MERAL  
LOGEMENTS-VILLAS

BATIMENT

# A

Façades  
EST & SUD

PLAN DE LOCALISATION  
Echelle 1/2500e (au format A3)

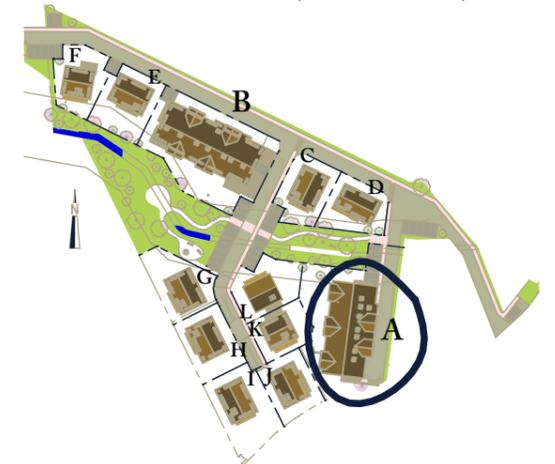


Echelle 1/150e (au format A3)




# PLAN DE COMMERCIALISATION

Date d'édition : 18/07/2022

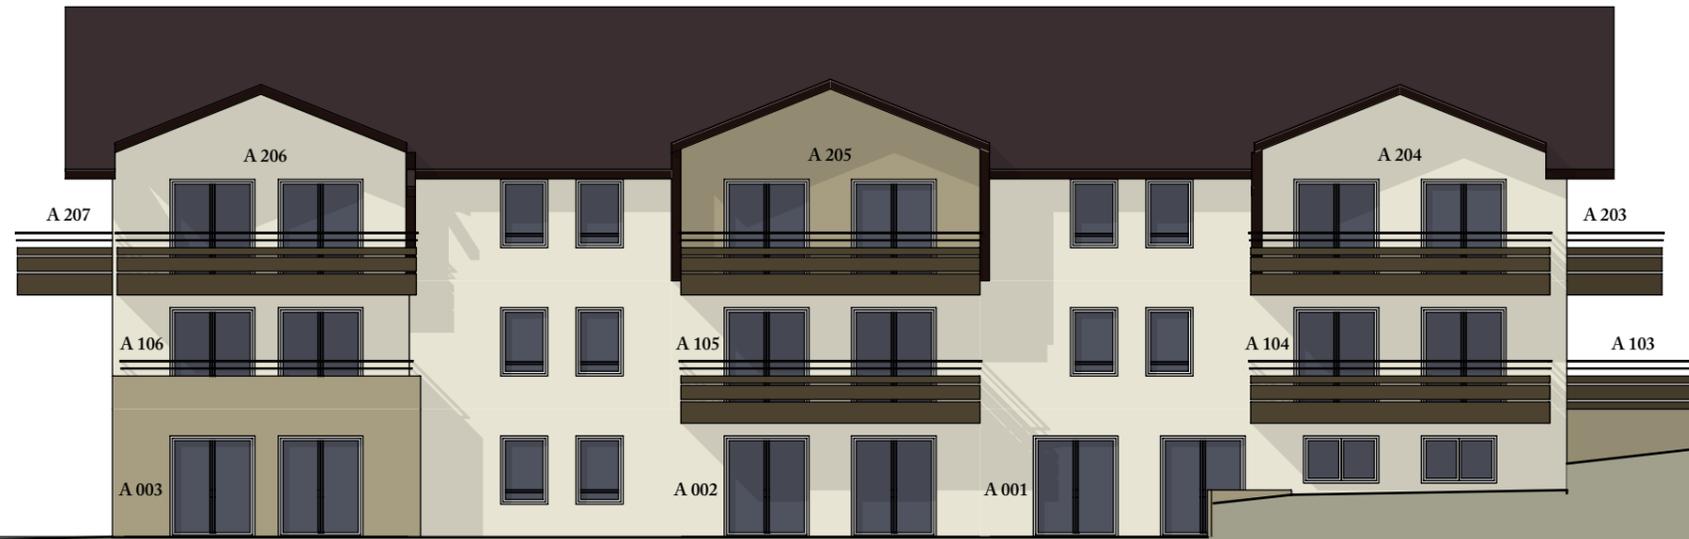

Façade OUEST

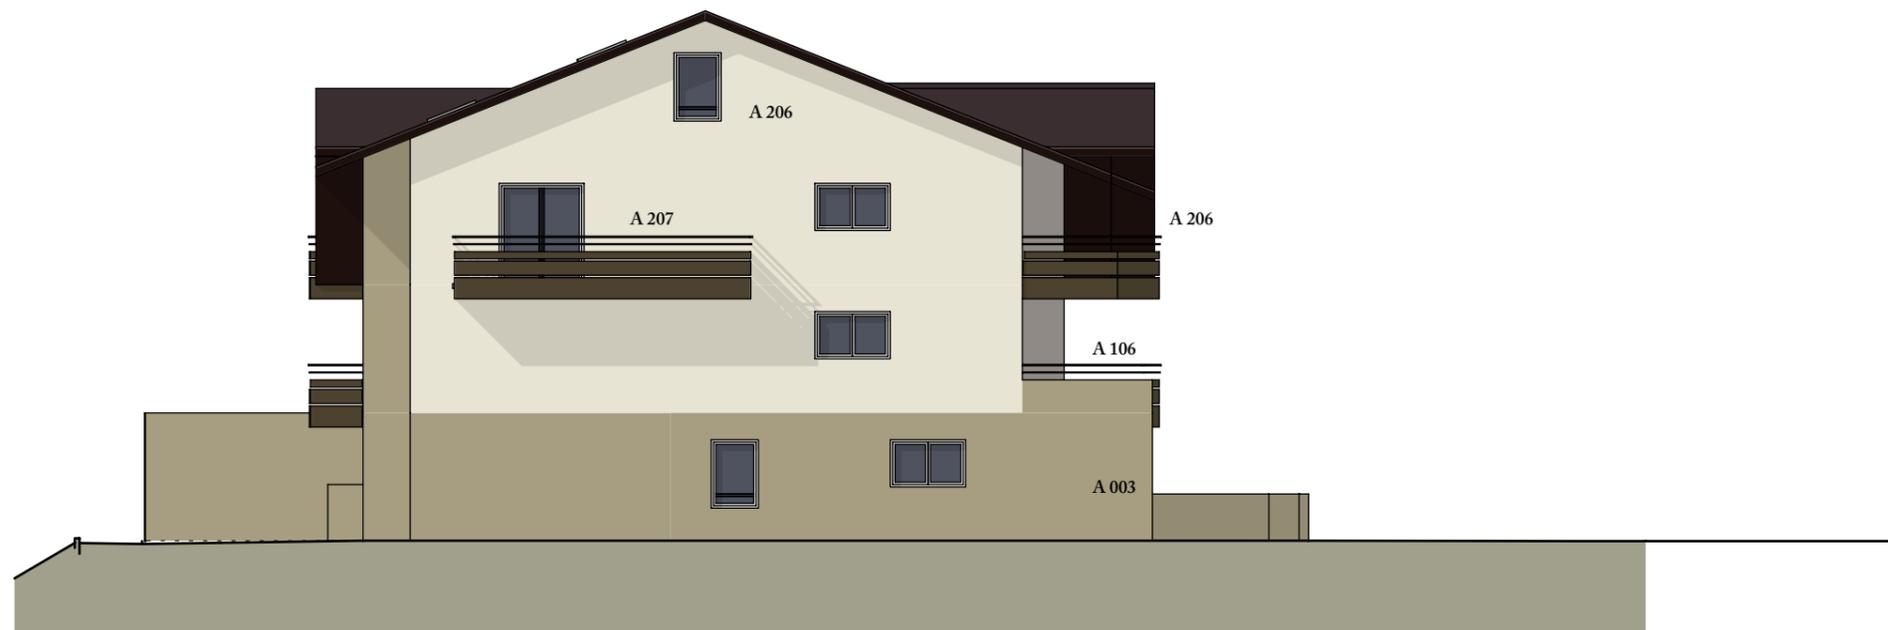

Façade NORD

Nota: Les surfaces indiquées sont approximatives et peuvent varier dans le cadre de la législation des ventes en l'état futur d'achèvement (+ou-5%).  
Les retombées, les soffites, les faux-plafonds ainsi que l'emplacement des équipements sanitaires ne sont pas tous figurés ou le sont à titre indicatif.  
Des modifications sont susceptibles d'être apportées en fonction des nécessités techniques de la réalisation.

# SEYSSEL

# S

DOMAINE DE MERAL


LOGEMENTS-VILLAS

BATIMENT

# A

Façades  
OUEST & NORD

PLAN DE LOCALISATION  
Echelle 1/2500e (au format A3)

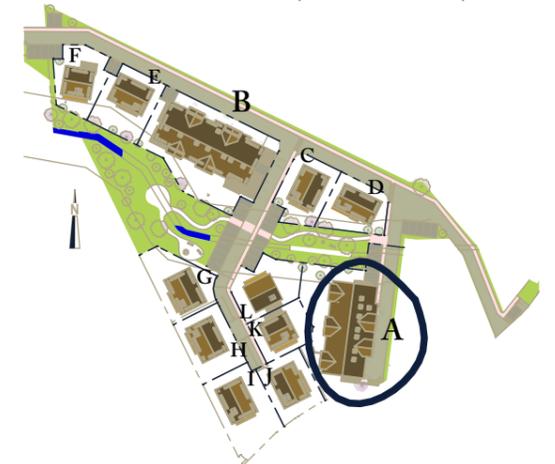


Echelle 1/150e (au format A3)



# PLAN DE COMMERCIALISATION

Date d'édition : 21/07/2022

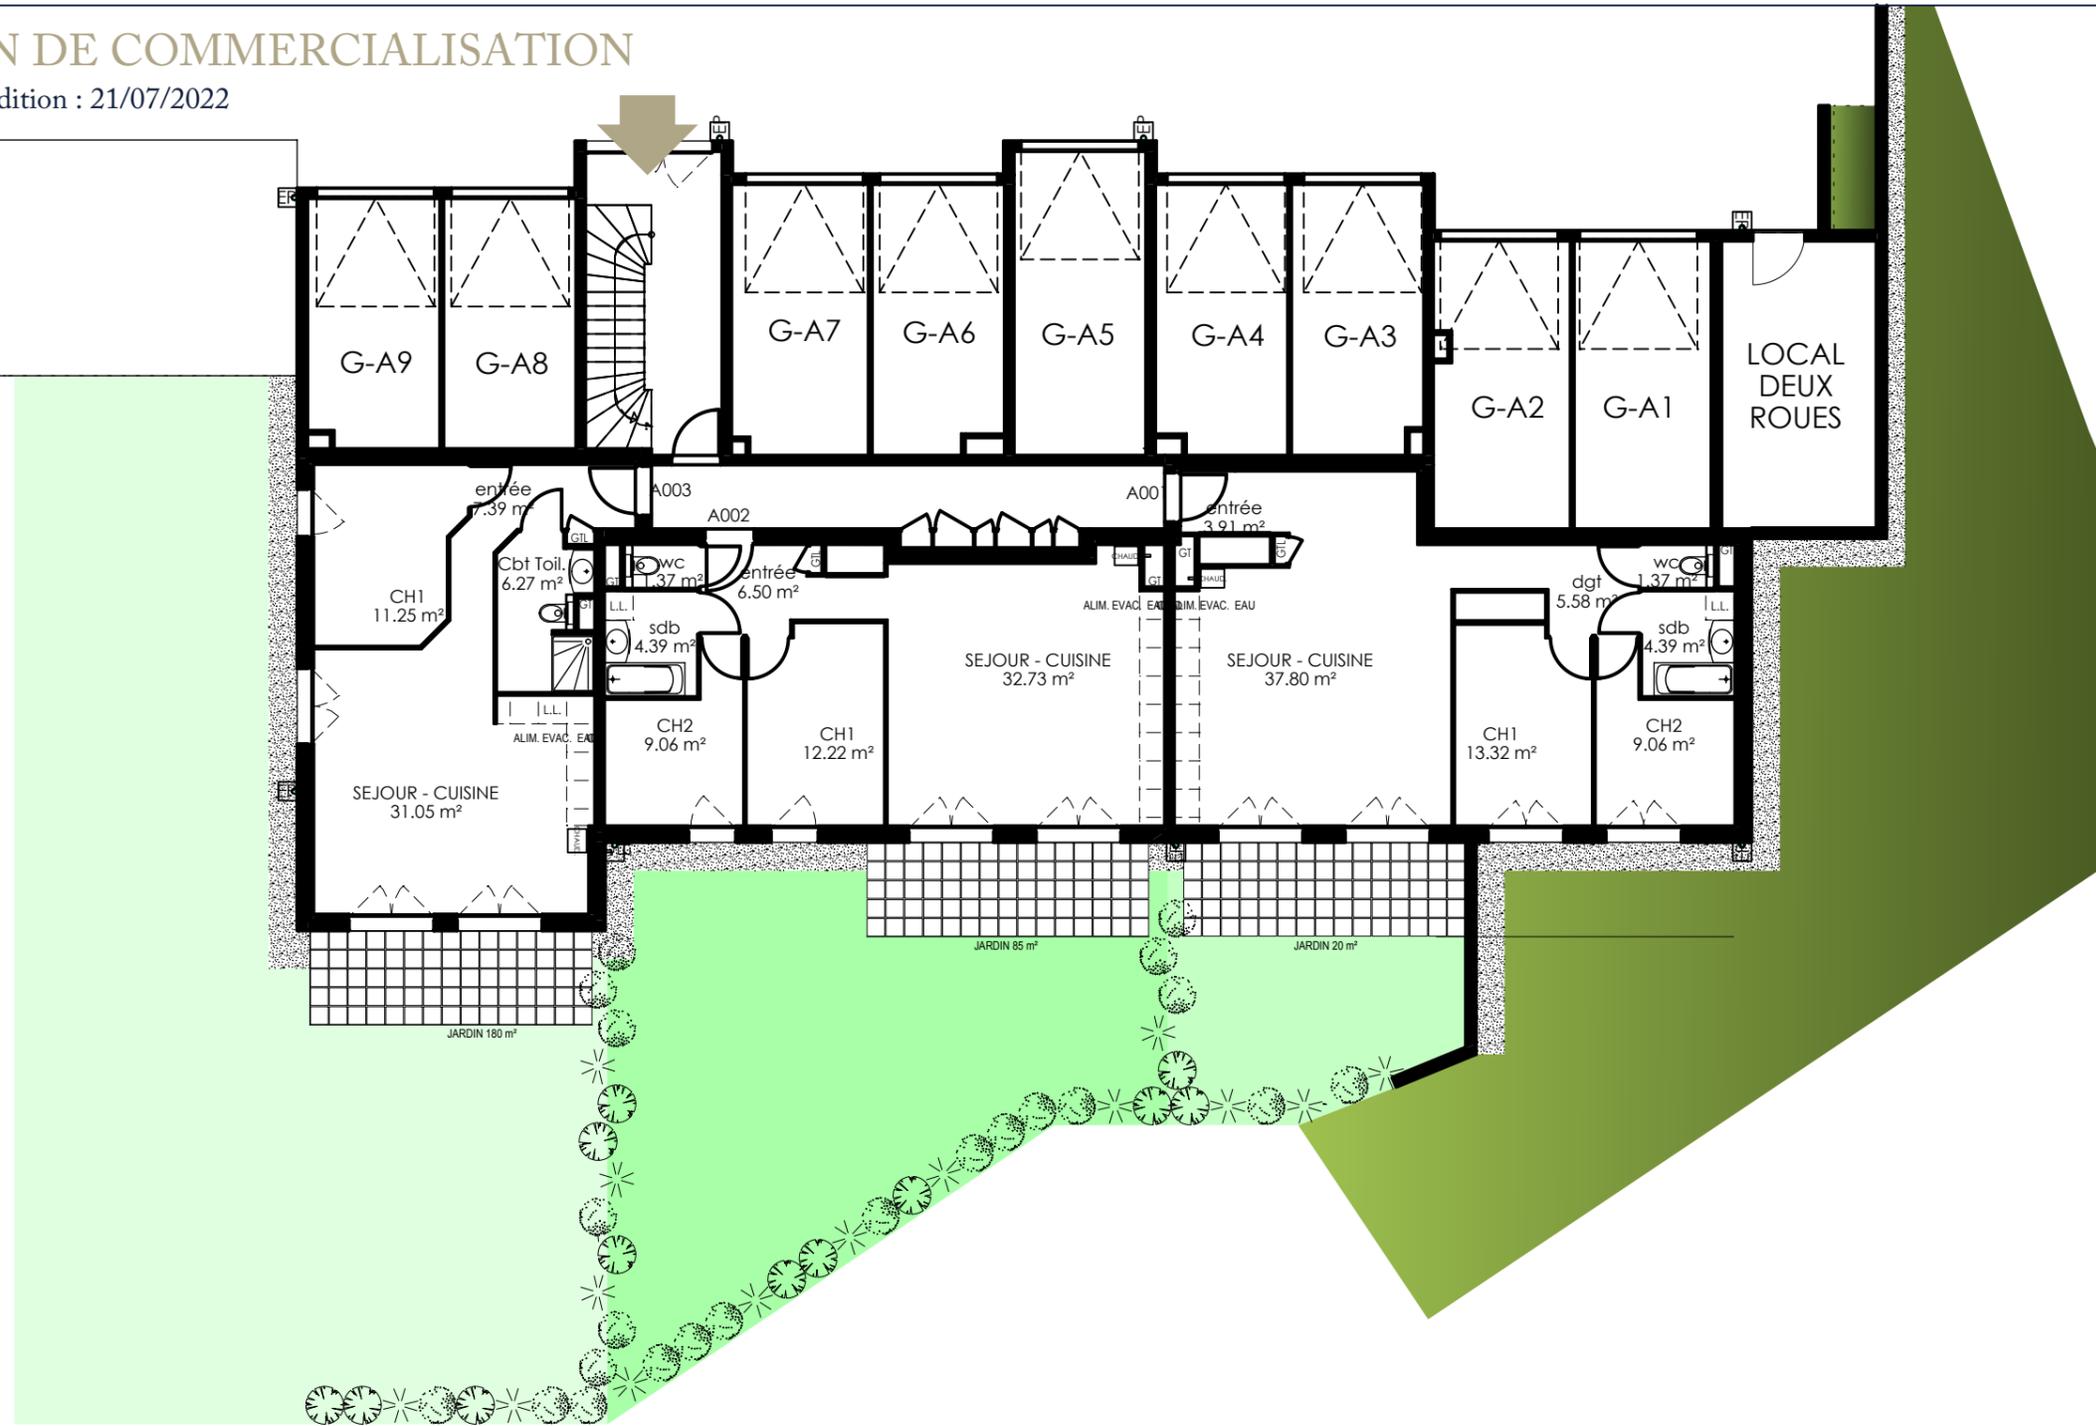

Echelle 1/150e (au format A3)



Nota: Les surfaces indiquées sont approximatives et peuvent varier dans le cadre de la législation des ventes en l'état futur d'achèvement (+ou-5%).  
Les retombées, les soffites, les faux-plafonds ainsi que l'emplacement des équipements sanitaires ne sont pas tous figurés ou le sont à titre indicatif.  
Des modifications sont susceptibles d'être apportées en fonction des nécessités techniques de la réalisation.

# SEYSSEL



DOMAINE DE MERAL  
LOGEMENTS-VILLAS

BATIMENT


A

ETAGE

RdC

## PLAN DE LOCALISATION

Echelle 1/2500e (au format A3)

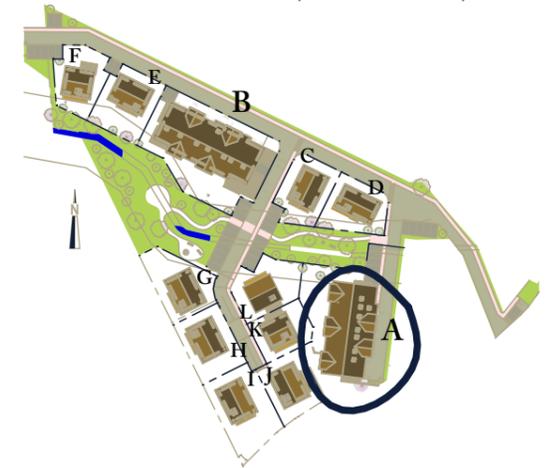


### bâtiment A

surfaces des garages

G-A1	17,72
G-A2	17,44
G-A3	15,86
G-A4	15,79
G-A5	18,06
G-A6	15,67
G-A7	16,49
G-A8	14,87
G-A9	14,64

# PLAN DE COMMERCIALISATION

Date d'édition : 18/07/2022

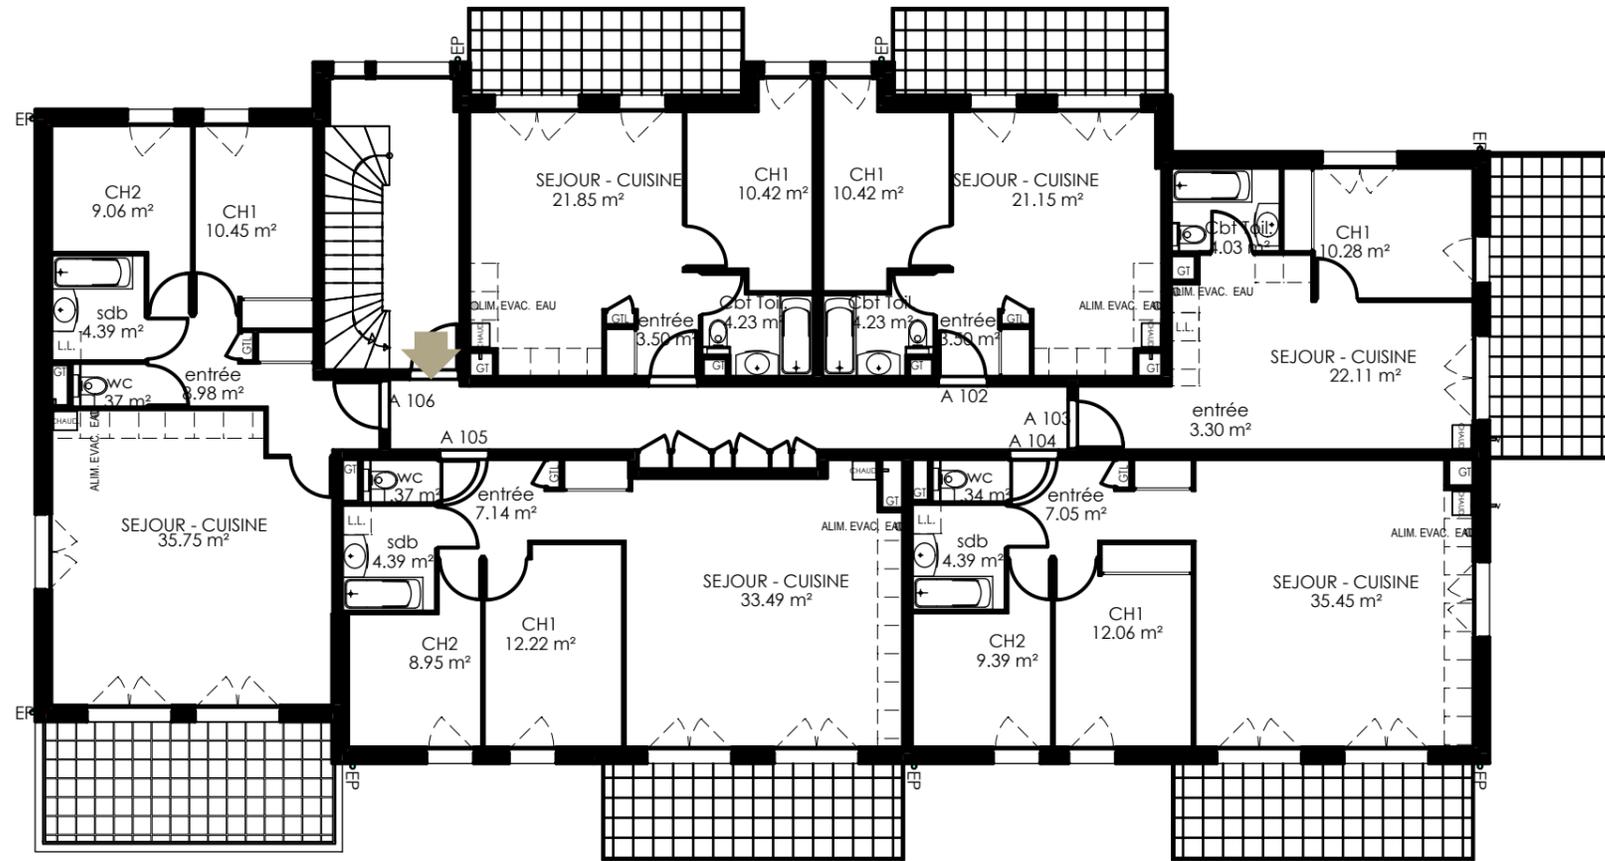

Echelle 1/150e (au format A3)



Nota: Les surfaces indiquées sont approximatives et peuvent varier dans le cadre de la législation des ventes en l'état futur d'achèvement (+ou-5%).  
Les retombées, les soffites, les faux-plafonds ainsi que l'emplacement des équipements sanitaires ne sont pas tous figurés ou le sont à titre indicatif.  
Des modifications sont susceptibles d'être apportées en fonction des nécessités techniques de la réalisation.

# SEYSSEL



DOMAINE DE MERAL  
LOGEMENTS-VILLAS



BATIMENT

A

ETAGE


N1

PLAN DE LOCALISATION  
Echelle 1/2500e (au format A3)

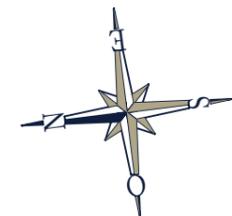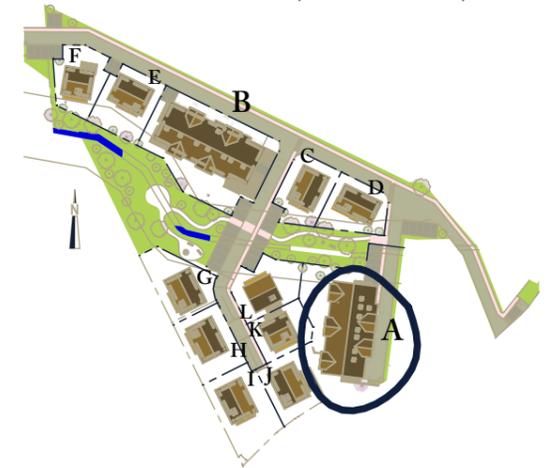

# PLAN DE COMMERCIALISATION

Date d'édition : 18/07/2022

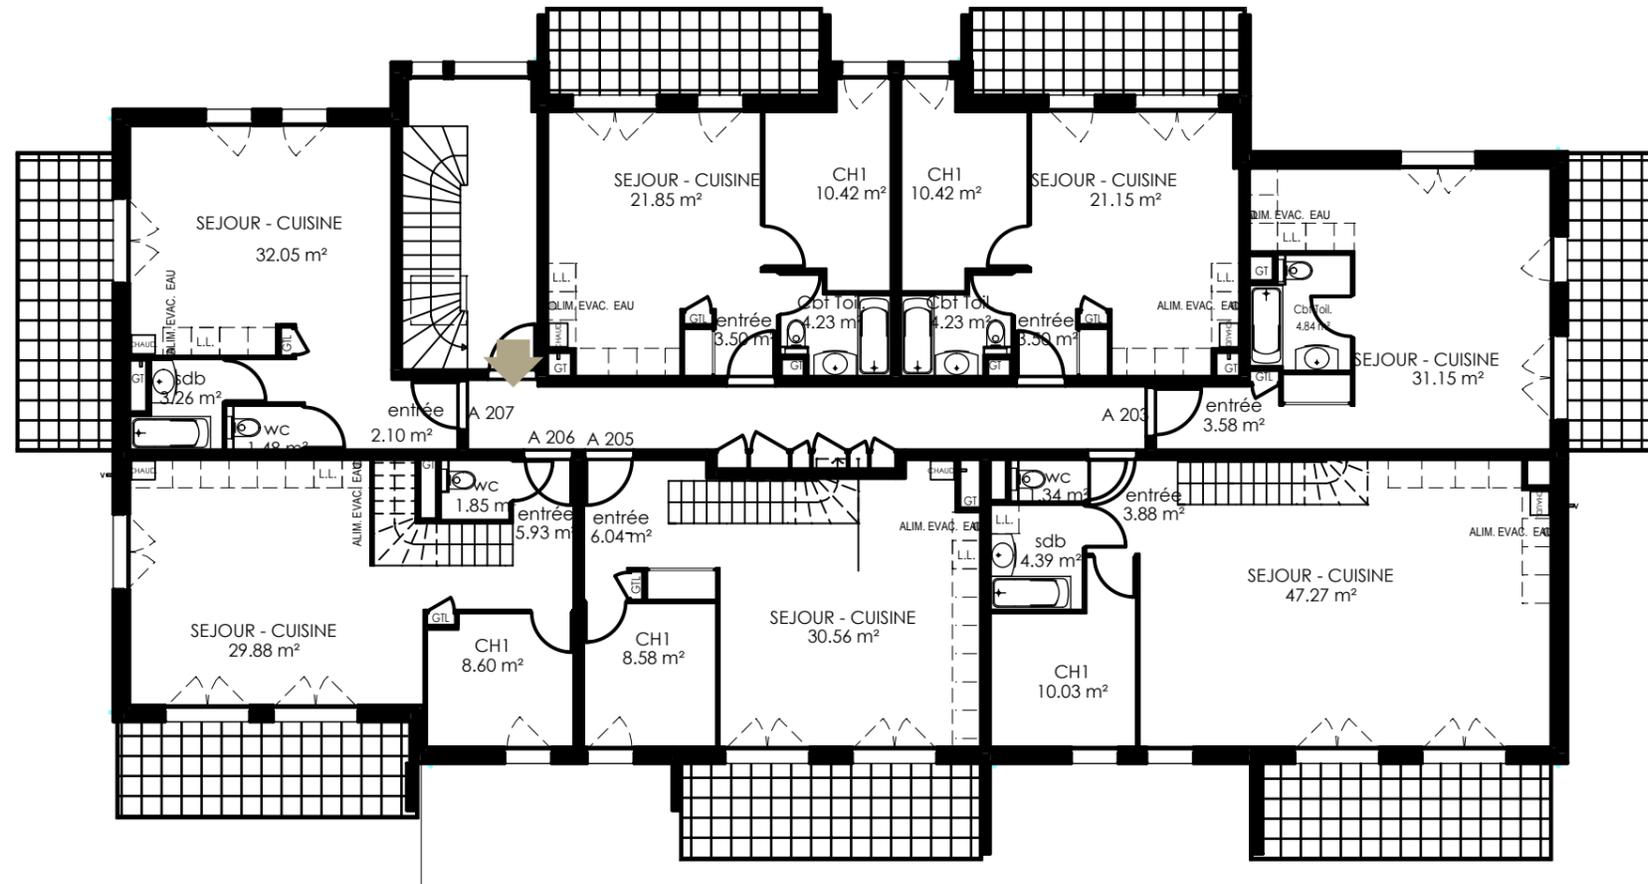

Echelle 1/150e (au format A3)



Nota: Les surfaces indiquées sont approximatives et peuvent varier dans le cadre de la législation des ventes en l'état futur d'achèvement (+ou-5%).  
Les retombées, les soffites, les faux-plafonds ainsi que l'emplacement des équipements sanitaires ne sont pas tous figurés ou le sont à titre indicatif.  
Des modifications sont susceptibles d'être apportées en fonction des nécessités techniques de la réalisation.

# SEYSSEL



DOMAINE DE MERAL

LOGEMENTS-VILLAS

BATIMENT



A

ETAGE

N2


PLAN DE LOCALISATION

Echelle 1/2500e (au format A3)

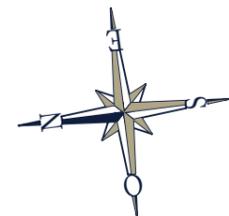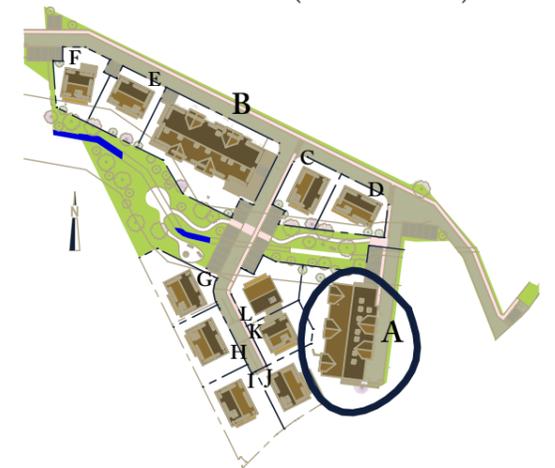

# PLAN DE COMMERCIALISATION

Date d'édition : 18/07/2022

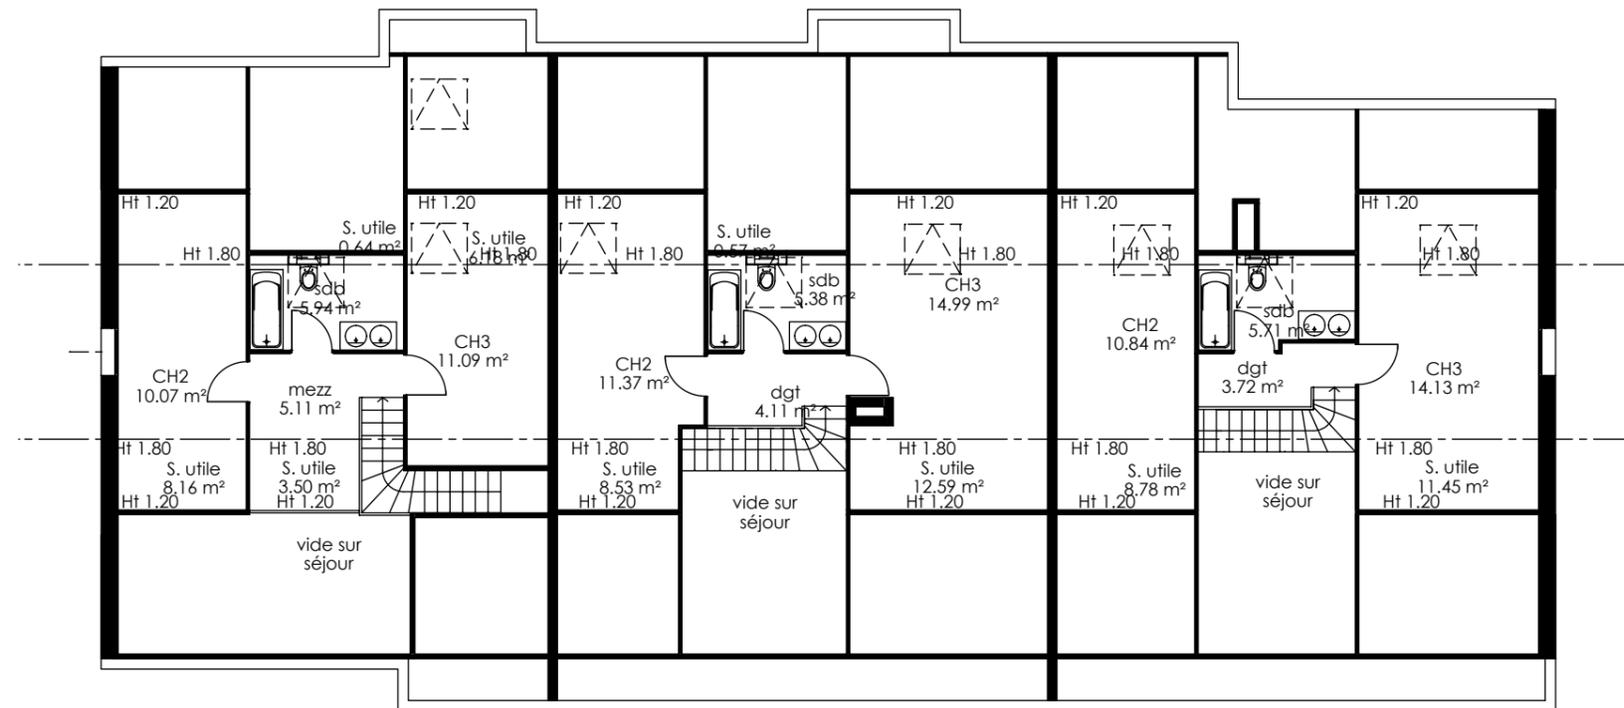

Echelle 1/150e (au format A3)



Nota: Les surfaces indiquées sont approximatives et peuvent varier dans le cadre de la législation des ventes en l'état futur d'achèvement (+ou-5%).  
Les retombées, les soffites, les faux-plafonds ainsi que l'emplacement des équipements sanitaires ne sont pas tous figurés ou le sont à titre indicatif.  
Des modifications sont susceptibles d'être apportées en fonction des nécessités techniques de la réalisation.

# SEYSSEL



DOMAINE DE MERAL

LOGEMENTS-VILLAS

BATIMENT

A

ETAGE

combles

PLAN DE LOCALISATION  
Echelle 1/2500e (au format A3)

