


# PLAN DE COMMERCIALISATION

Date d'édition : 18/07/2022

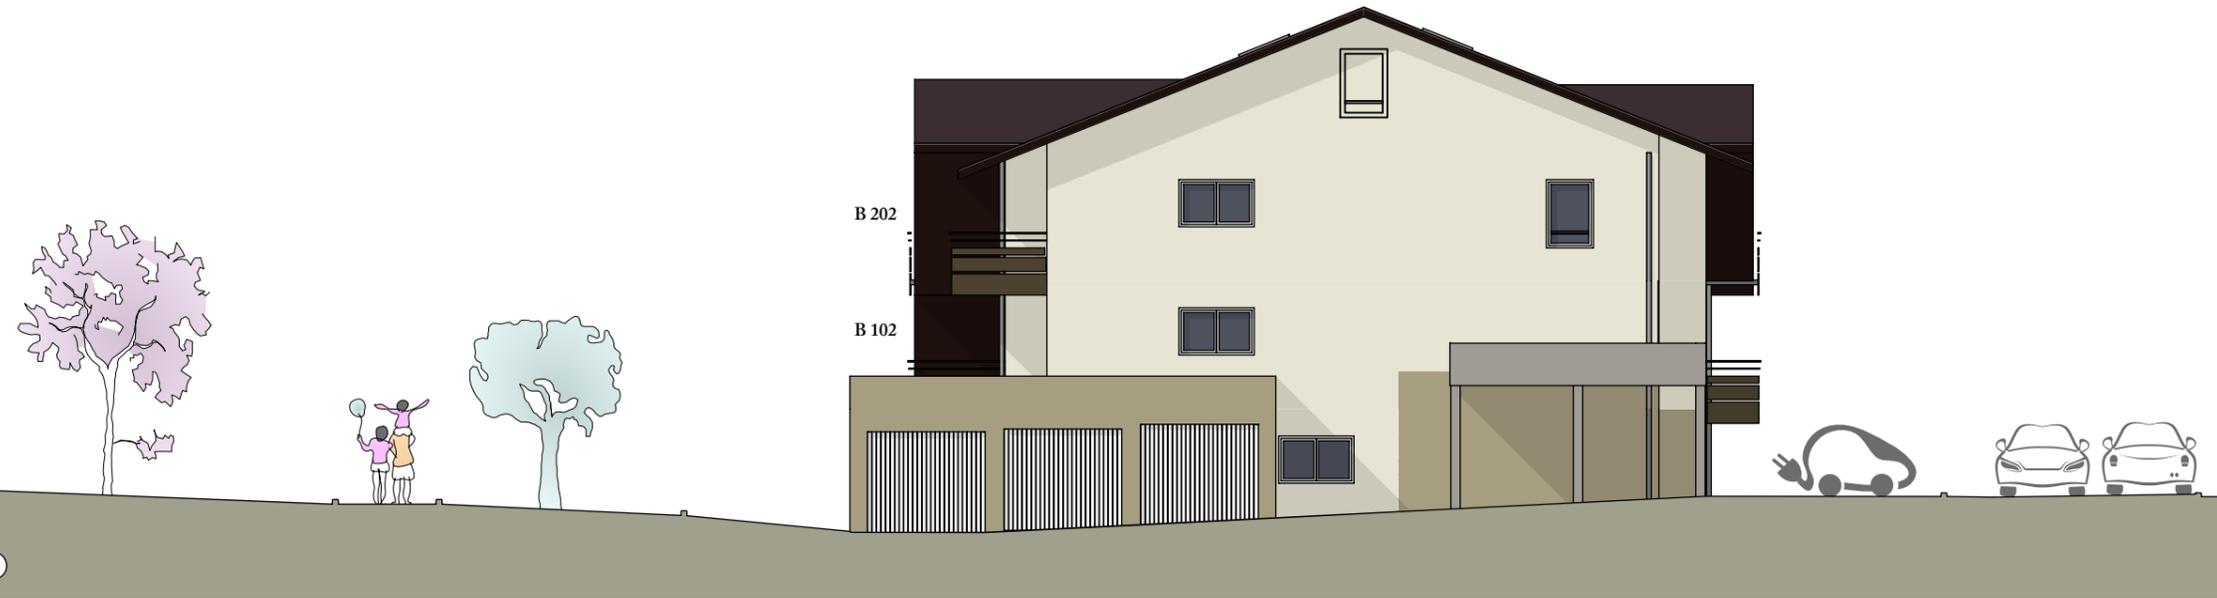

Façade EST



Façade SUD

Nota: Les surfaces indiquées sont approximatives et peuvent varier dans le cadre de la législation des ventes en l'état futur d'achèvement (+ou-5%).  
Les retombées, les soffites, les faux-plafonds ainsi que l'emplacement des équipements sanitaires ne sont pas tous figurés ou le sont à titre indicatif.  
Des modifications sont susceptibles d'être apportées en fonction des nécessités techniques de la réalisation.

# SEYSSEL

# S


DOMAINE DE MERAL  
LOGEMENTS-VILLAS

BATIMENT

# B

Façades  
EST & SUD

PLAN DE LOCALISATION  
Echelle 1/2500e (au format A3)

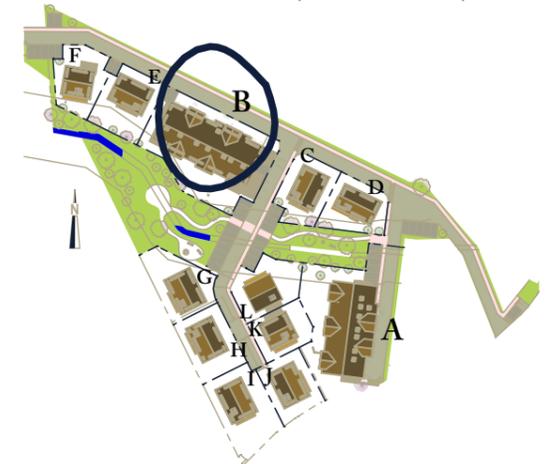

Echelle 1/150e (au format A3)



# PLAN DE COMMERCIALISATION

Date d'édition : 18/07/2022



Façade OUEST



Façade NORD

Nota: Les surfaces indiquées sont approximatives et peuvent varier dans le cadre de la législation des ventes en l'état futur d'achèvement (+ou-5%).  
Les retombées, les soffites, les faux-plafonds ainsi que l'emplacement des équipements sanitaires ne sont pas tous figurés ou le sont à titre indicatif.  
Des modifications sont susceptibles d'être apportées en fonction des nécessités techniques de la réalisation.

# SEYSSEL




DOMAINE DE MERAL  
LOGEMENTS-VILLAS

BATIMENT

**B**

Façades  
OUEST & NORD

PLAN DE LOCALISATION  
Echelle 1/2500e (au format A3)

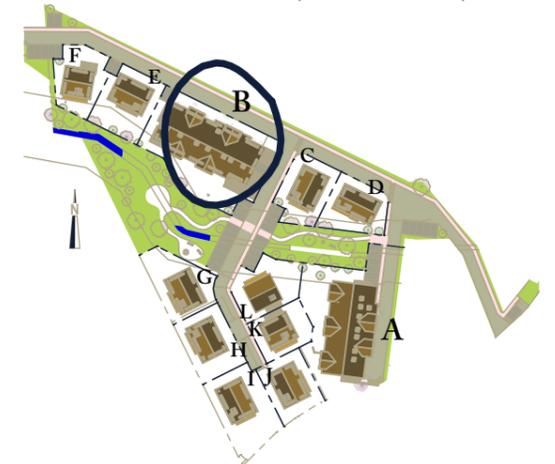

Echelle 1/150e (au format A3)



# PLAN DE COMMERCIALISATION

Date d'édition : 18/07/2022



Echelle 1/150e (au format A3)



Nota: Les surfaces indiquées sont approximatives et peuvent varier dans le cadre de la législation des ventes en l'état futur d'achèvement (+ou-5%).  
 Les retombées, les soffites, les faux-plafonds ainsi que l'emplacement des équipements sanitaires ne sont pas tous figurés ou le sont à titre indicatif.  
 Des modifications sont susceptibles d'être apportées en fonction des nécessités techniques de la réalisation.

# SEYSSEL



DOMAINE DE MERAL  
 LOGEMENTS-VILLAS

BATIMENT	ETAGE
<b>B</b>	<b>N0</b>

PLAN DE LOCALISATION  
 Echelle 1/2500e (au format A3)



## bâtiment B

surfaces des garages

G-B1	15,14
G-B2	15,12
G-B3	15,12
G-B4	14,64
G-B5	14,65
G-B6	17,57
G-B7	18,97
G-B8	15,91
G-B9	16,10
G-B10	16,39
G-B11	14,98
G-B12	14,98

# PLAN DE COMMERCIALISATION

Date d'édition : 18/07/2022

# SEYSSEL

# S


DOMAINE DE MERAL  
LOGEMENTS-VILLAS

BATIMENT


**B**

ETAGE


**N1**

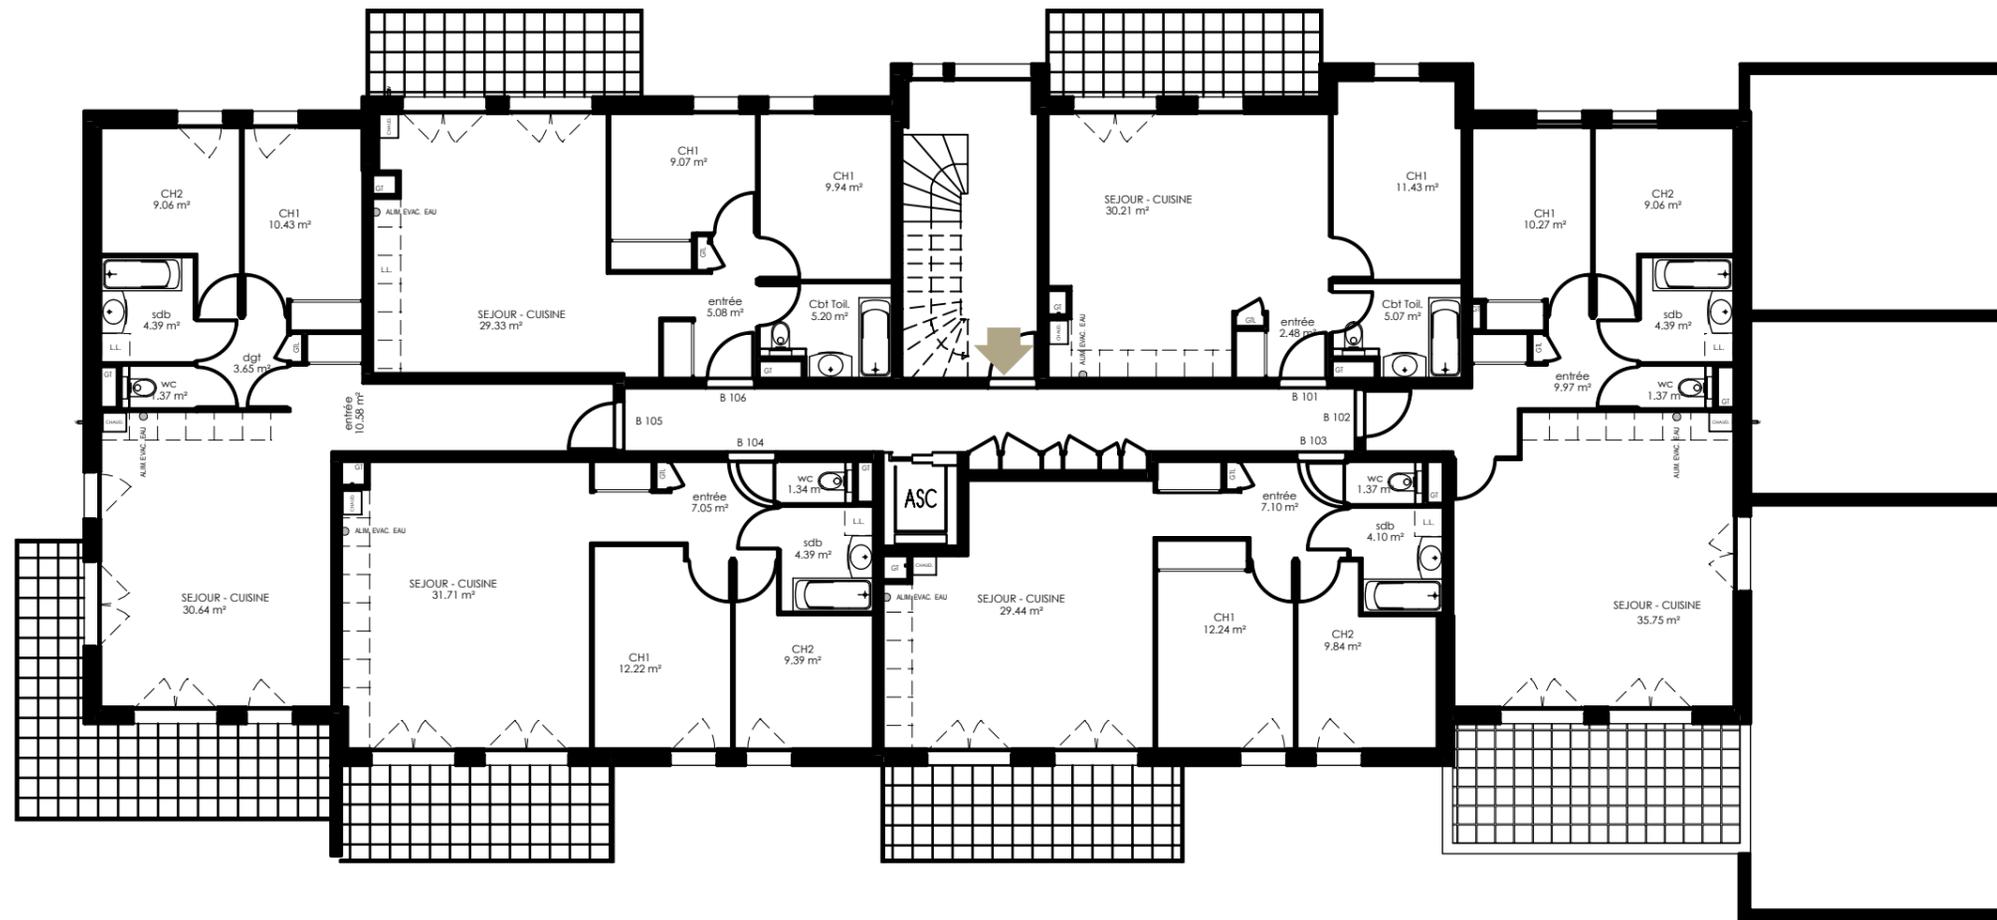

Echelle 1/150e (au format A3)

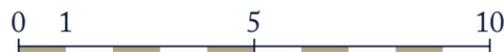

PLAN DE LOCALISATION  
Echelle 1/2500e (au format A3)

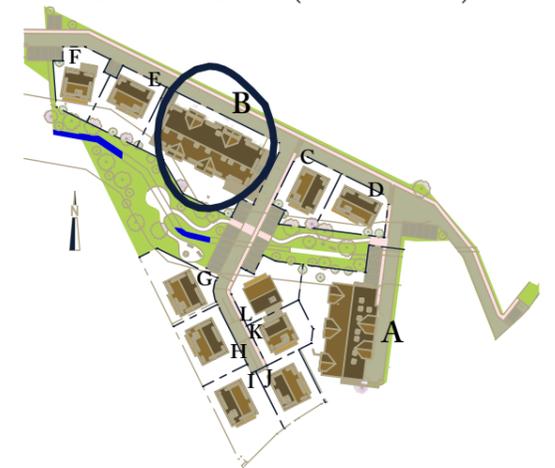

Nota: Les surfaces indiquées sont approximatives et peuvent varier dans le cadre de la législation des ventes en l'état futur d'achèvement (+ou-5%).  
Les retombées, les soffites, les faux-plafonds ainsi que l'emplacement des équipements sanitaires ne sont pas tous figurés ou le sont à titre indicatif.  
Des modifications sont susceptibles d'être apportées en fonction des nécessités techniques de la réalisation.

# PLAN DE COMMERCIALISATION

Date d'édition : 18/07/2022

# SEYSSEL

# S


DOMAINE DE MERAL  
LOGEMENTS-VILLAS

BATIMENT


## B

ETAGE


## N2

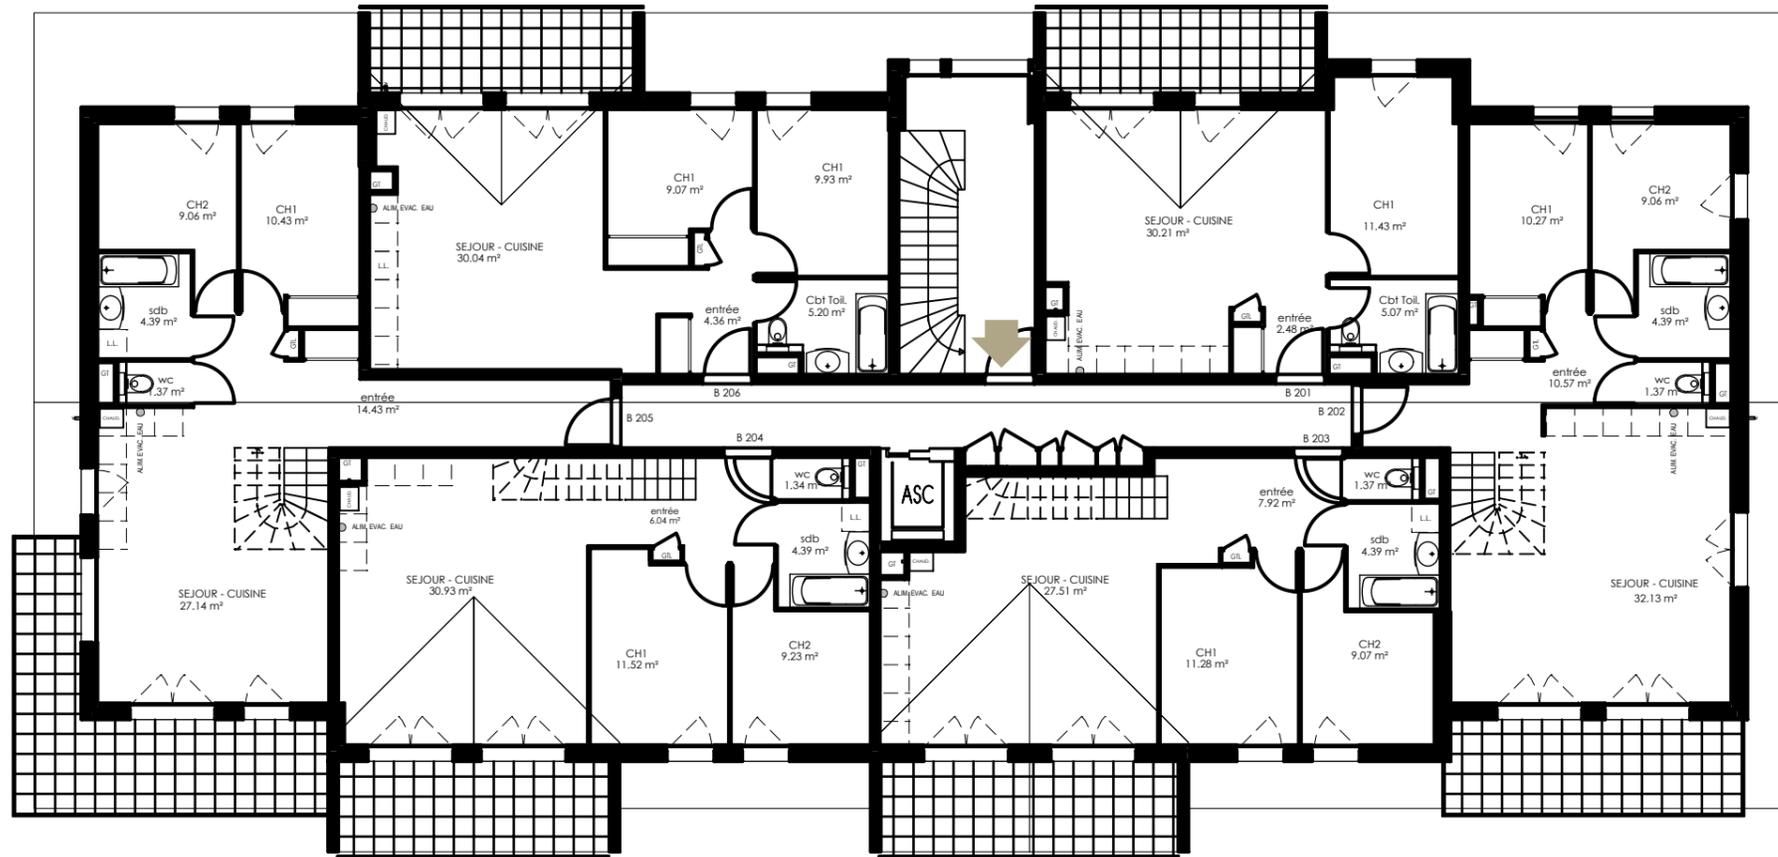

Echelle 1/150e (au format A3)

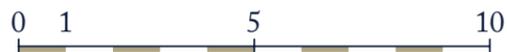


PLAN DE LOCALISATION  
Echelle 1/2500e (au format A3)

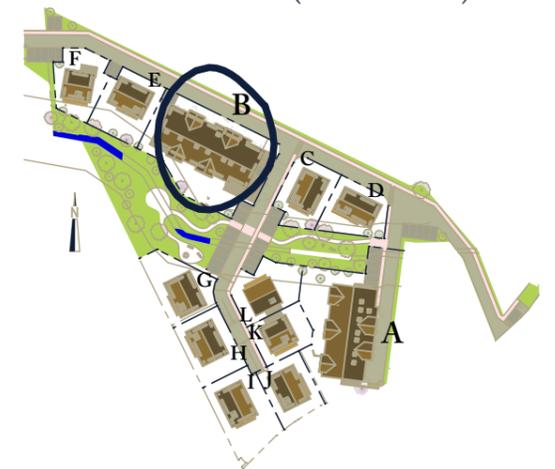

Nota: Les surfaces indiquées sont approximatives et peuvent varier dans le cadre de la législation des ventes en l'état futur d'achèvement (+ou-5%).  
Les retombées, les soffites, les faux-plafonds ainsi que l'emplacement des équipements sanitaires ne sont pas tous figurés ou le sont à titre indicatif.  
Des modifications sont susceptibles d'être apportées en fonction des nécessités techniques de la réalisation.

# PLAN DE COMMERCIALISATION

Date d'édition : 18/07/2022

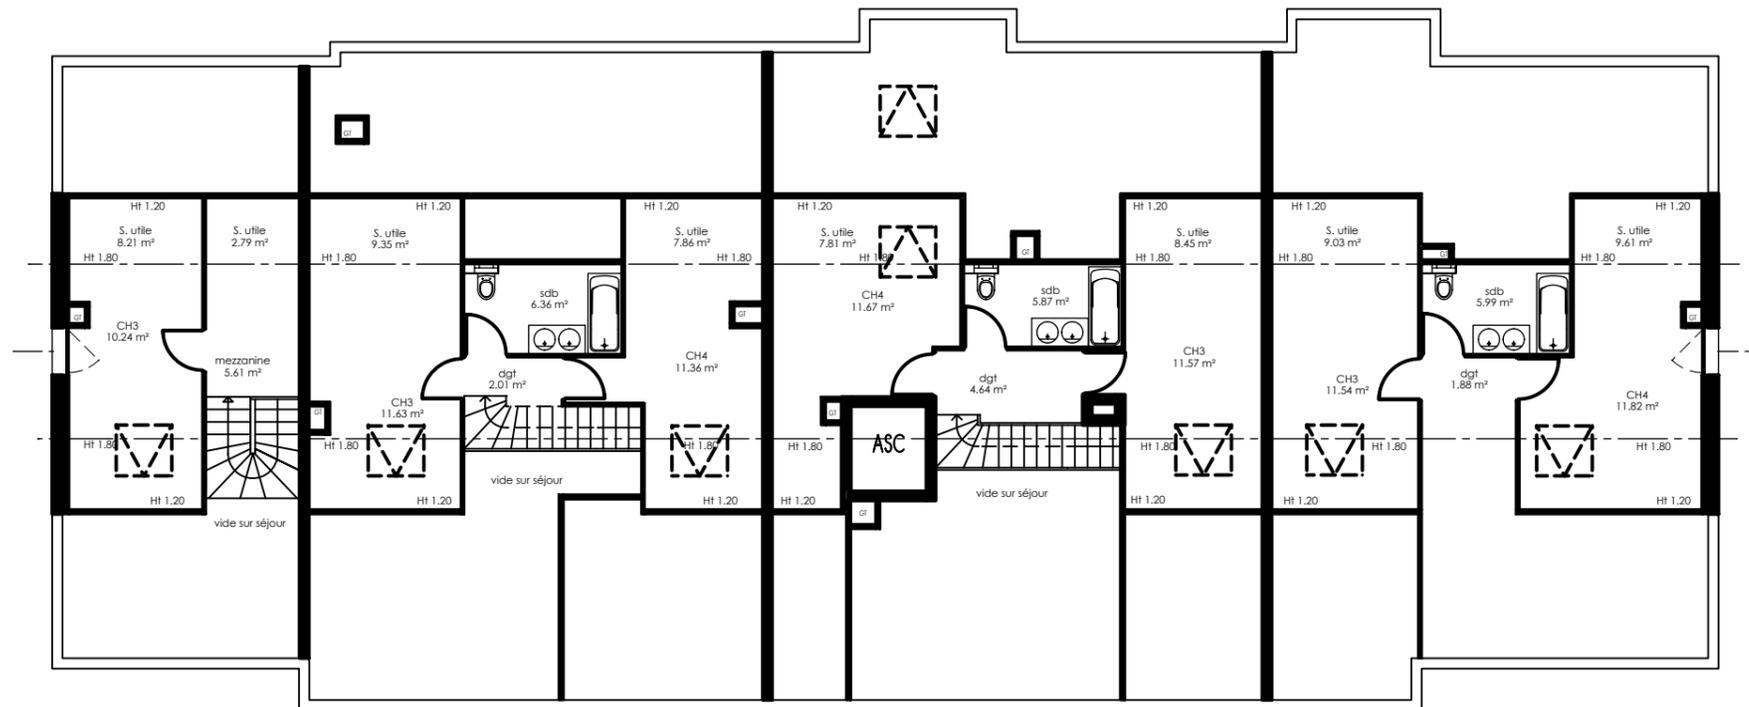

Echelle 1/150e (au format A3)



Nota: Les surfaces indiquées sont approximatives et peuvent varier dans le cadre de la législation des ventes en l'état futur d'achèvement (+ou-5%).  
 Les retombées, les soffites, les faux-plafonds ainsi que l'emplacement des équipements sanitaires ne sont pas tous figurés ou le sont à titre indicatif.  
 Des modifications sont susceptibles d'être apportées en fonction des nécessités techniques de la réalisation.

# SEYSSEL



DOMAINE DE MERAL

LOGEMENTS-VILLAS

BATIMENT

**B**

ETAGE

**Combles**

PLAN DE LOCALISATION

Echelle 1/2500e (au format A3)

