


# PLAN DE COMMERCIALISATION

Date d'édition : 29/07/2022

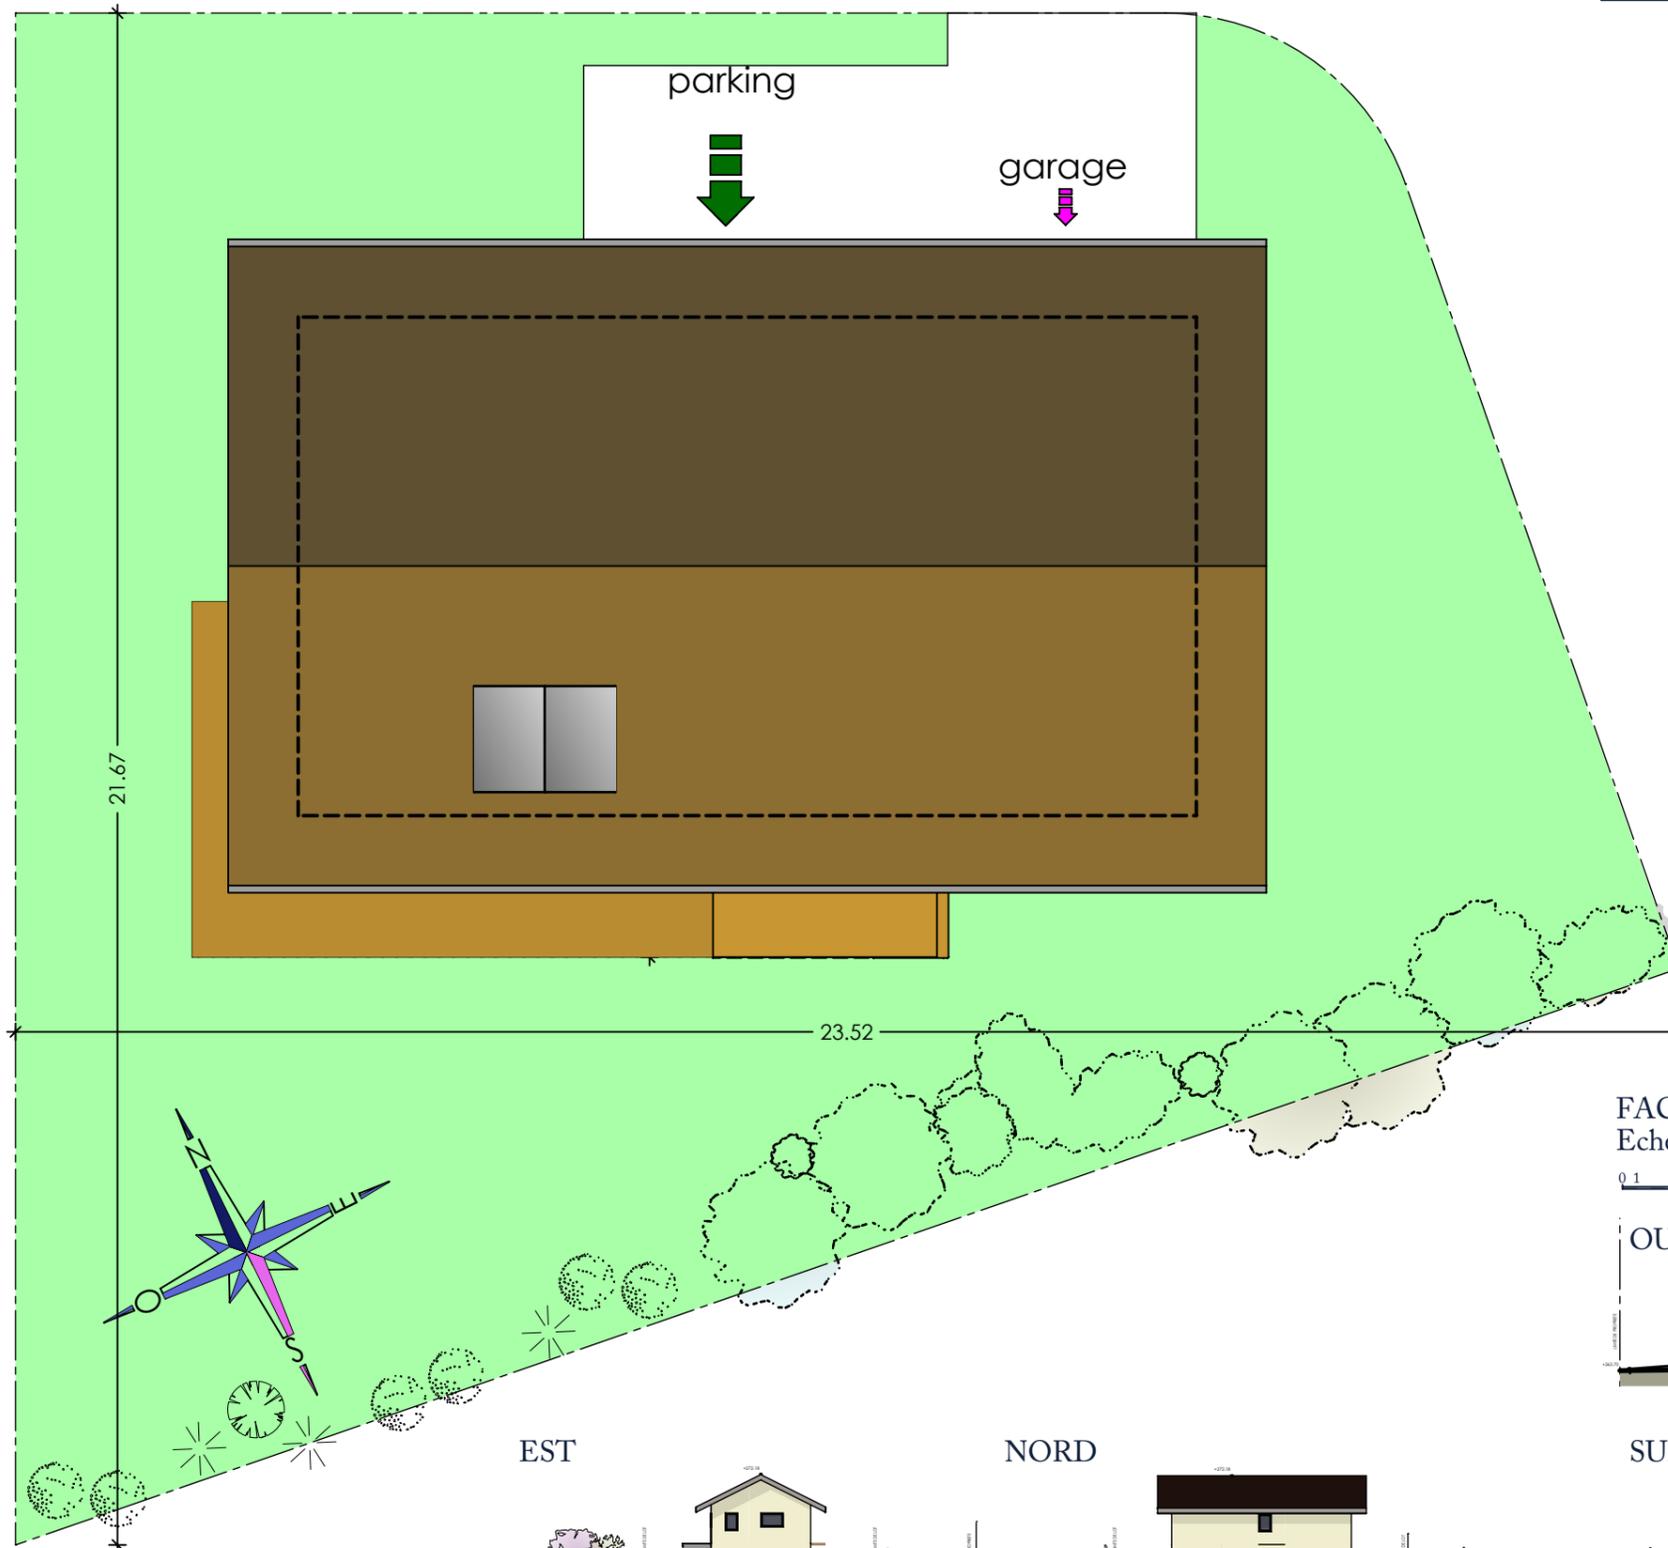

Echelle 1/100e (au format A3)



FACADES  
Echelle 1/500e (au format A3)



OUEST



EST



NORD



SUD



# SEYSSEL



DOMAINE DE MERAL  
LOGEMENTS-VILLAS

SUPERFICIE DU LOT

380 m<sup>2</sup>

VILLA


C

TYPE

T4

### PLAN DE LOCALISATION


Echelle 1/2500e (au format A3)

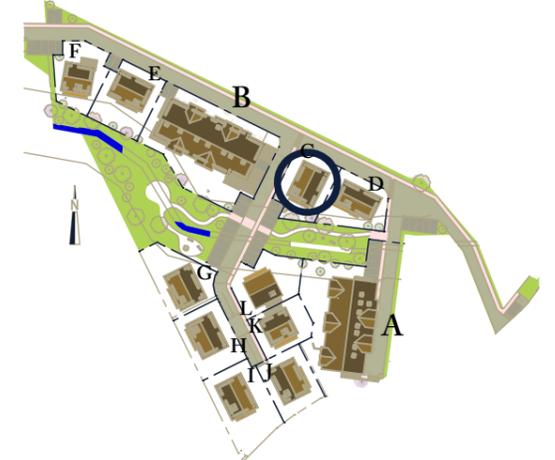

Nota: Les surfaces indiquées sont approximatives et peuvent varier dans le cadre de la législation des ventes en l'état futur d'achèvement (+ou-5%).  
Les retombées, les soffites, les faux-plafonds ainsi que l'emplacement des équipements sanitaires ne sont pas tous figurés ou le sont à titre indicatif.  
Des modifications sont susceptibles d'être apportées en fonction des nécessités techniques de la réalisation.

# PLAN DE COMMERCIALISATION

Date d'édition : 29/07/2022

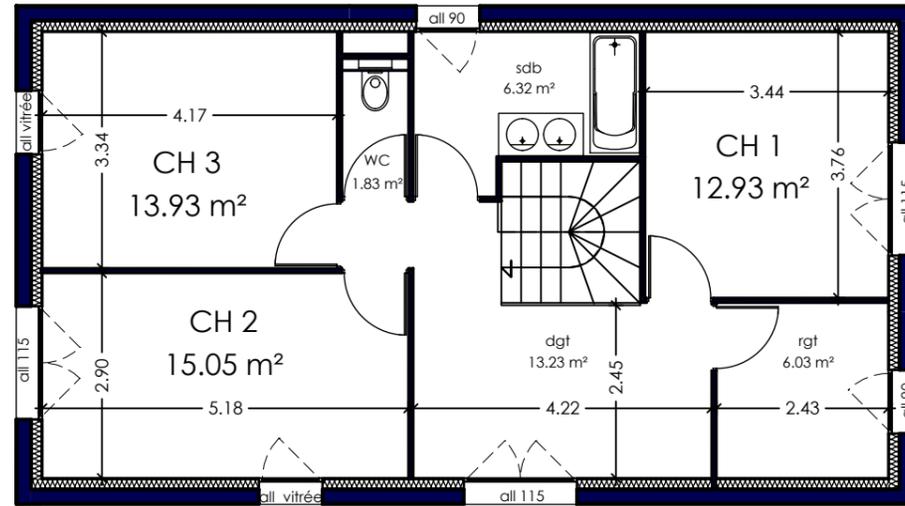


Echelle 1/100e (au format A3)



ETAGE

REZ

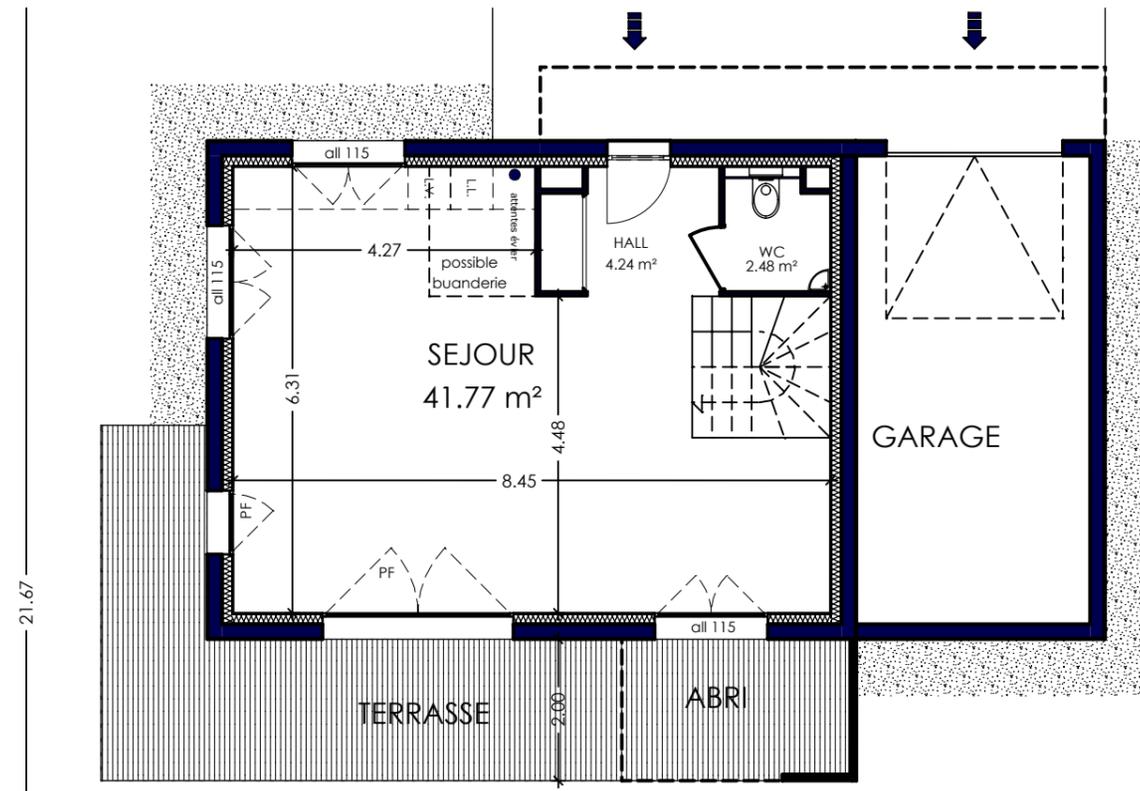

# SEYSSEL

# S

DOMAINE DE MERAL

LOGEMENTS-VILLAS

SUPERFICIE DU LOT

380 m<sup>2</sup>

VILLA

C

TYPE

T4

villa C

surfaces en m<sup>2</sup>

hall	4,24
Dégt	13,23
séjour cuisine	41,77
ch 1	12,93
ch 2	15,05
ch 3	13,93
rgt	6,03
WC rez	2,48
SDB	6,32
WC étage	1,83
<b>TOTAL</b>	<b>117,81</b>
terrasse	25,70
jardin privatif	215,00

Nota: Les surfaces indiquées sont approximatives et peuvent varier dans le cadre de la législation des ventes en l'état futur d'achèvement (+ou-5%).  
Les retombées, les soffites, les faux-plafonds ainsi que l'emplacement des équipements sanitaires ne sont pas tous figurés ou le sont à titre indicatif.  
Des modifications sont susceptibles d'être apportées en fonction des nécessités techniques de la réalisation.