


PLAN DE COMMERCIALISATION

Date d'édition : 29/07/2022

Echelle 1/100e (au format A3)

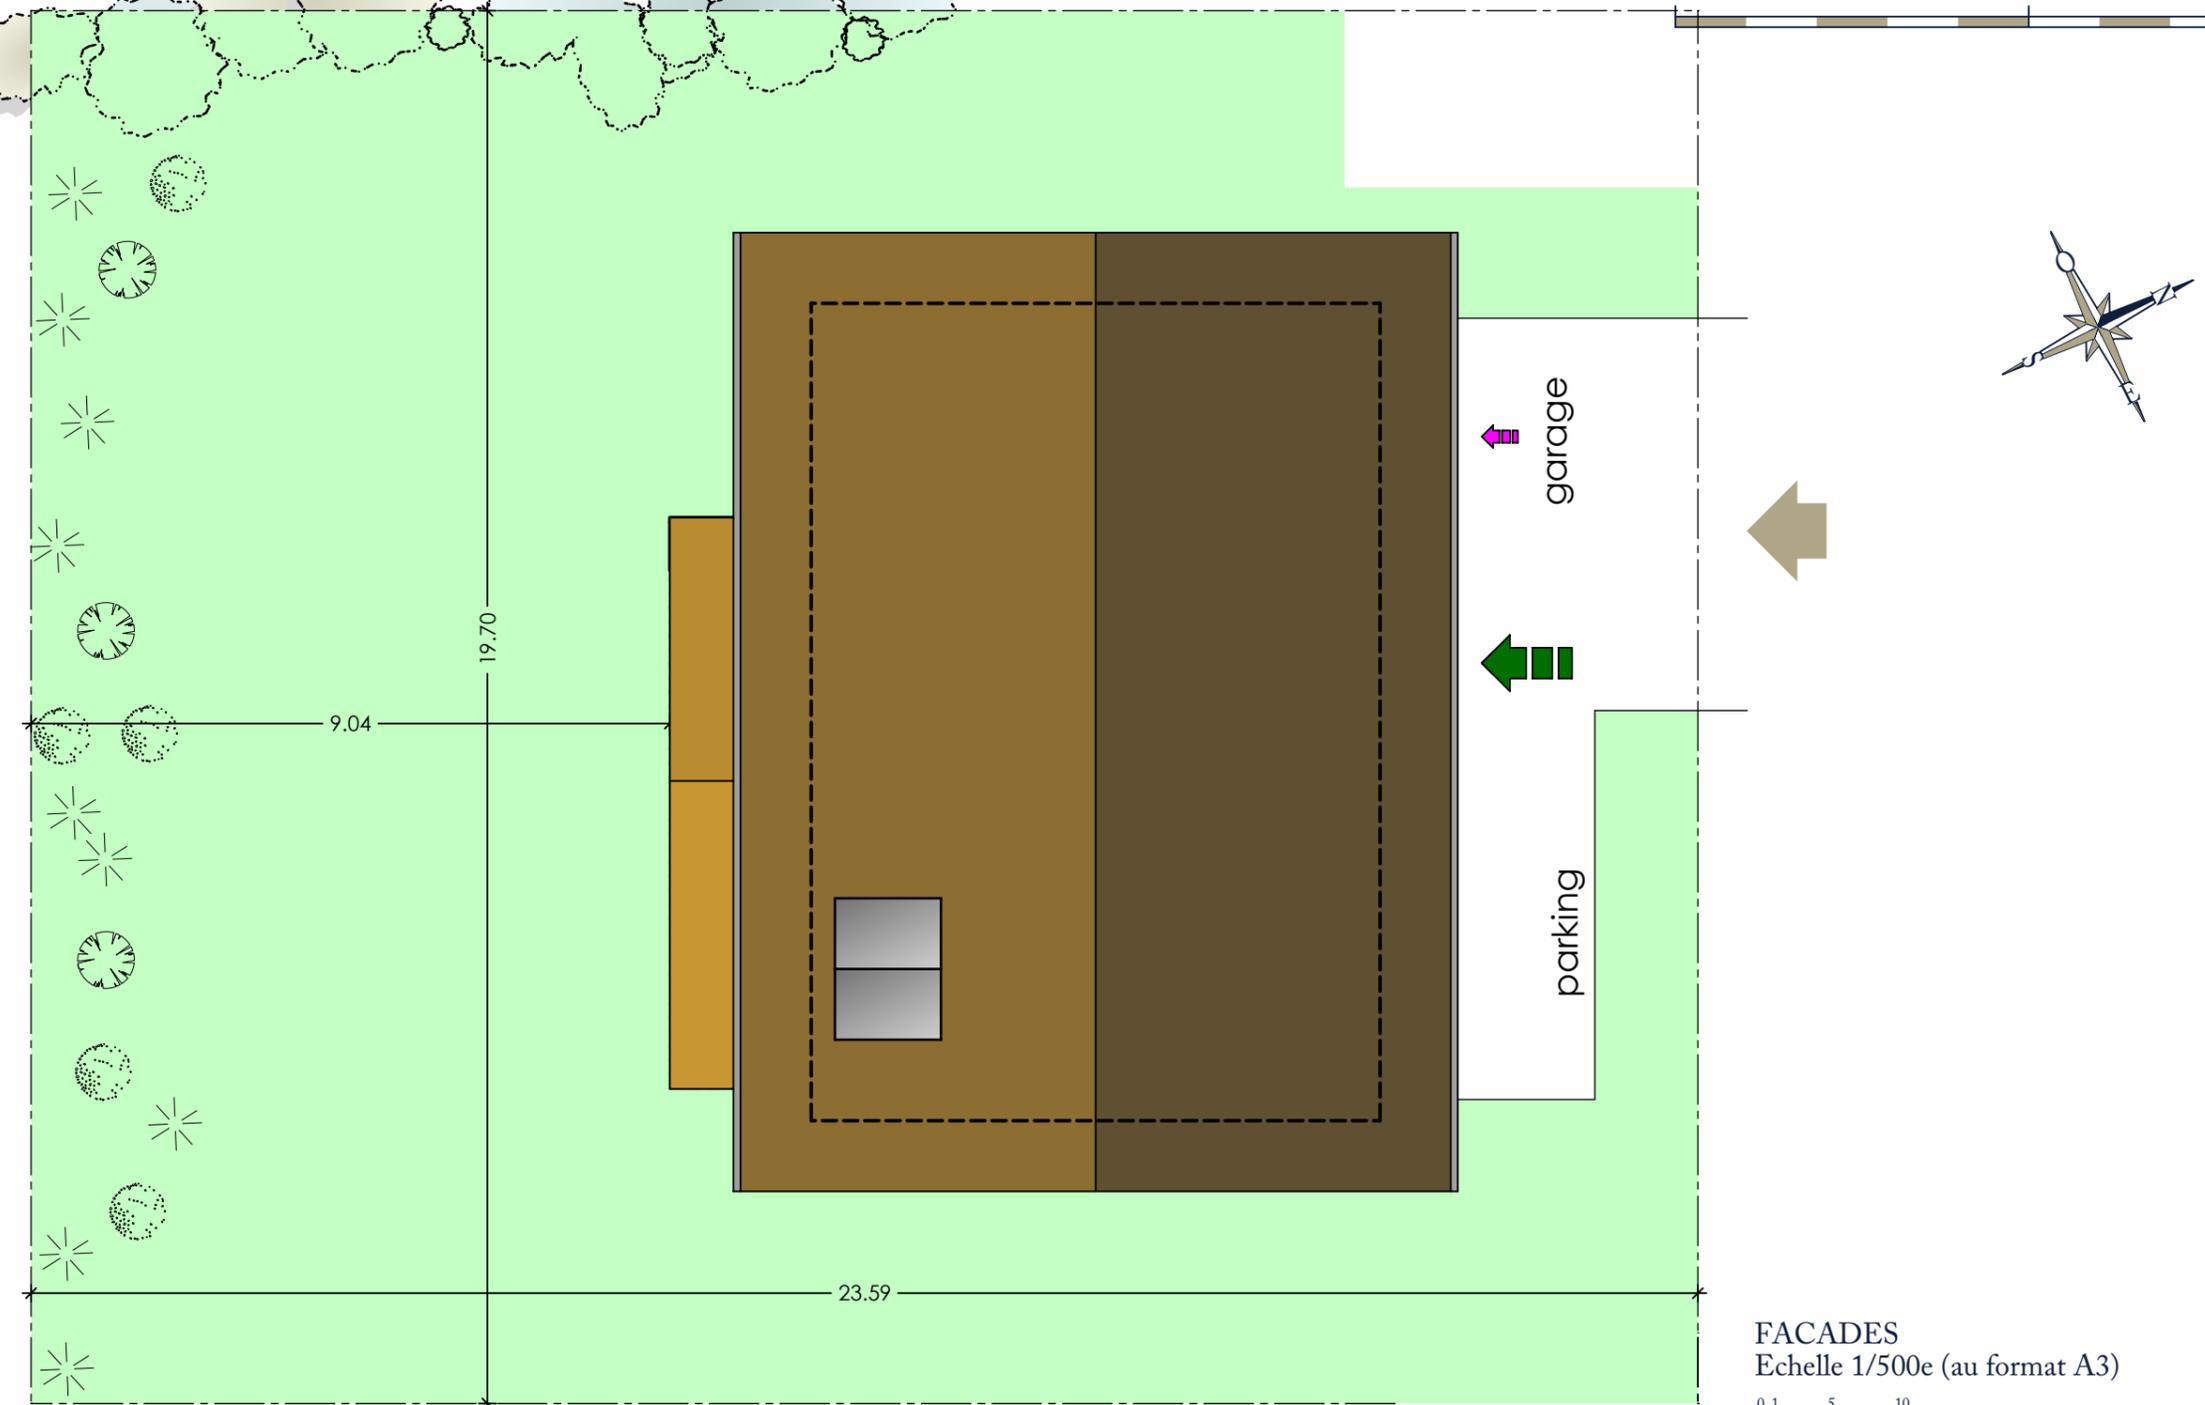

SEYSSEL




DOMAINE DE MERAL
LOGEMENTS-VILLAS

SUPERFICIE DU LOT
452 m²



VILLA
E

TYPE
T5

PLAN DE LOCALISATION Echelle 1/2500e (au format A3)

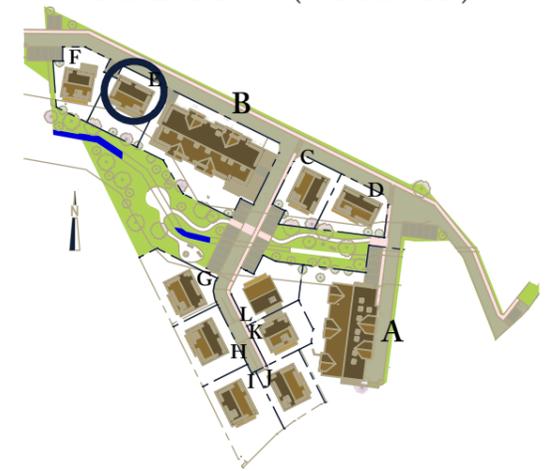


FACADES Echelle 1/500e (au format A3)

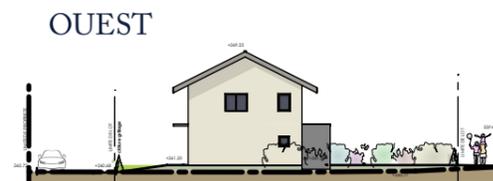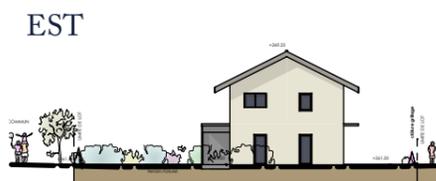

Nota: Les surfaces indiquées sont approximatives et peuvent varier dans le cadre de la législation des ventes en l'état futur d'achèvement (+ou-5%).
Les retombées, les soffites, les faux-plafonds ainsi que l'emplacement des équipements sanitaires ne sont pas tous figurés ou le sont à titre indicatif.
Des modifications sont susceptibles d'être apportées en fonction des nécessités techniques de la réalisation.

PLAN DE COMMERCIALISATION

Date d'édition : 29/07/2022

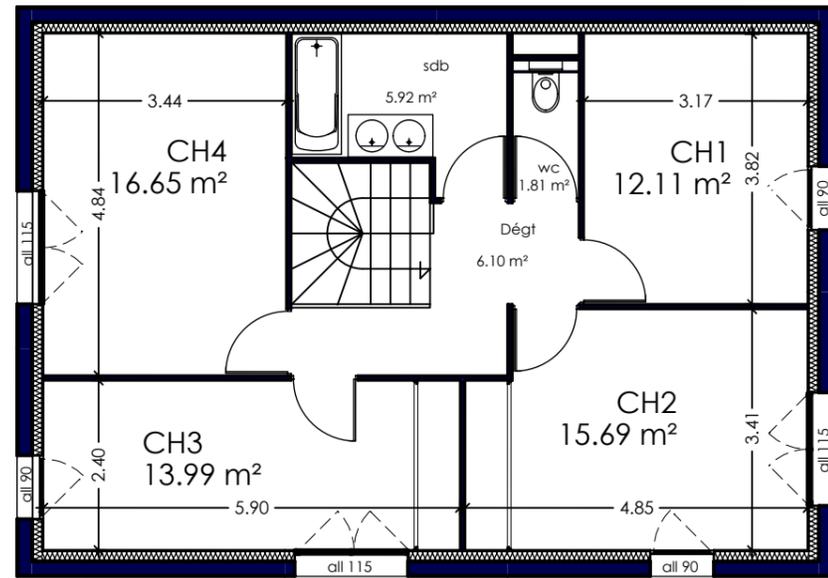


ETAGE

Echelle 1/100e (au format A3)



REZ

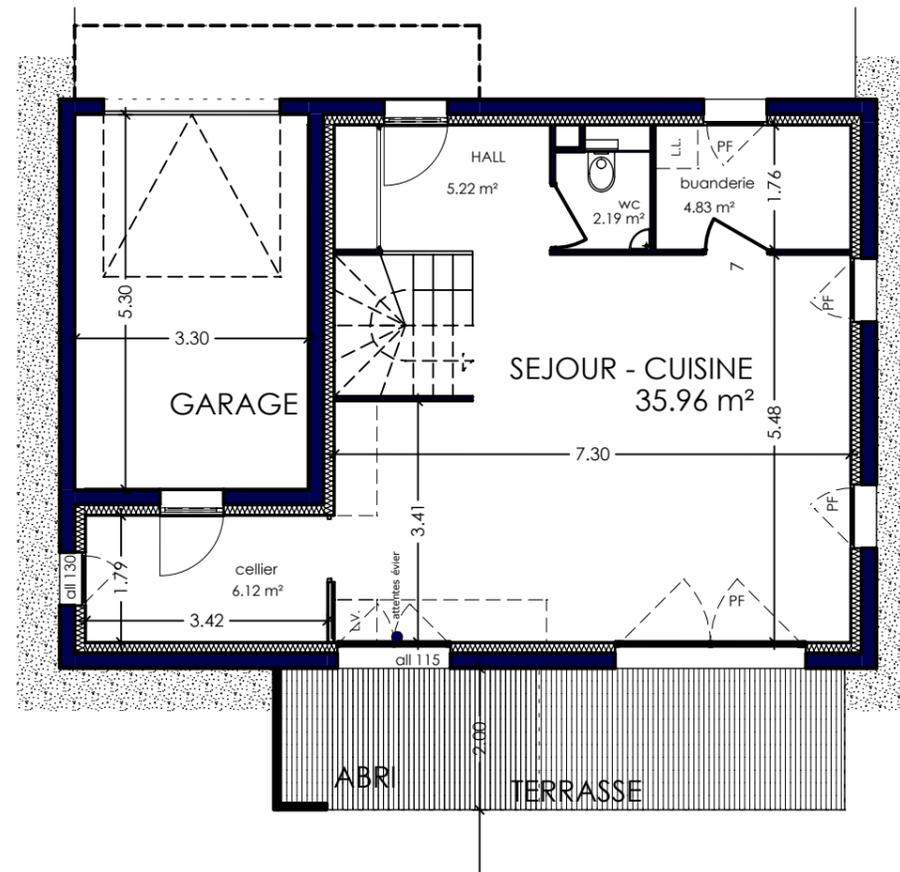

SEYSSEL



DOMAINE DE MERAL

LOGEMENTS-VILLAS

SUPERFICIE DU LOT

452 m²

VILLA

E

TYPE

T5

villa E

surfaces en m²

hall	5,22
Dégt	6,10
séjour cuisine	35,96
ch 1	12,11
ch 2	15,69
ch 3	13,99
ch 4	16,65
WC rez	2,19
SDB	5,92
WC étage	1,81
cellier	6,12
buanderie	4,83
TOTAL	126,59
terrasse	16,00
jardin privatif	287,00

Nota: Les surfaces indiquées sont approximatives et peuvent varier dans le cadre de la législation des ventes en l'état futur d'achèvement (+ou-5%).
Les retombées, les soffites, les faux-plafonds ainsi que l'emplacement des équipements sanitaires ne sont pas tous figurés ou le sont à titre indicatif.
Des modifications sont susceptibles d'être apportées en fonction des nécessités techniques de la réalisation.