


PLAN DE COMMERCIALISATION

Date d'édition : 29/07/2022

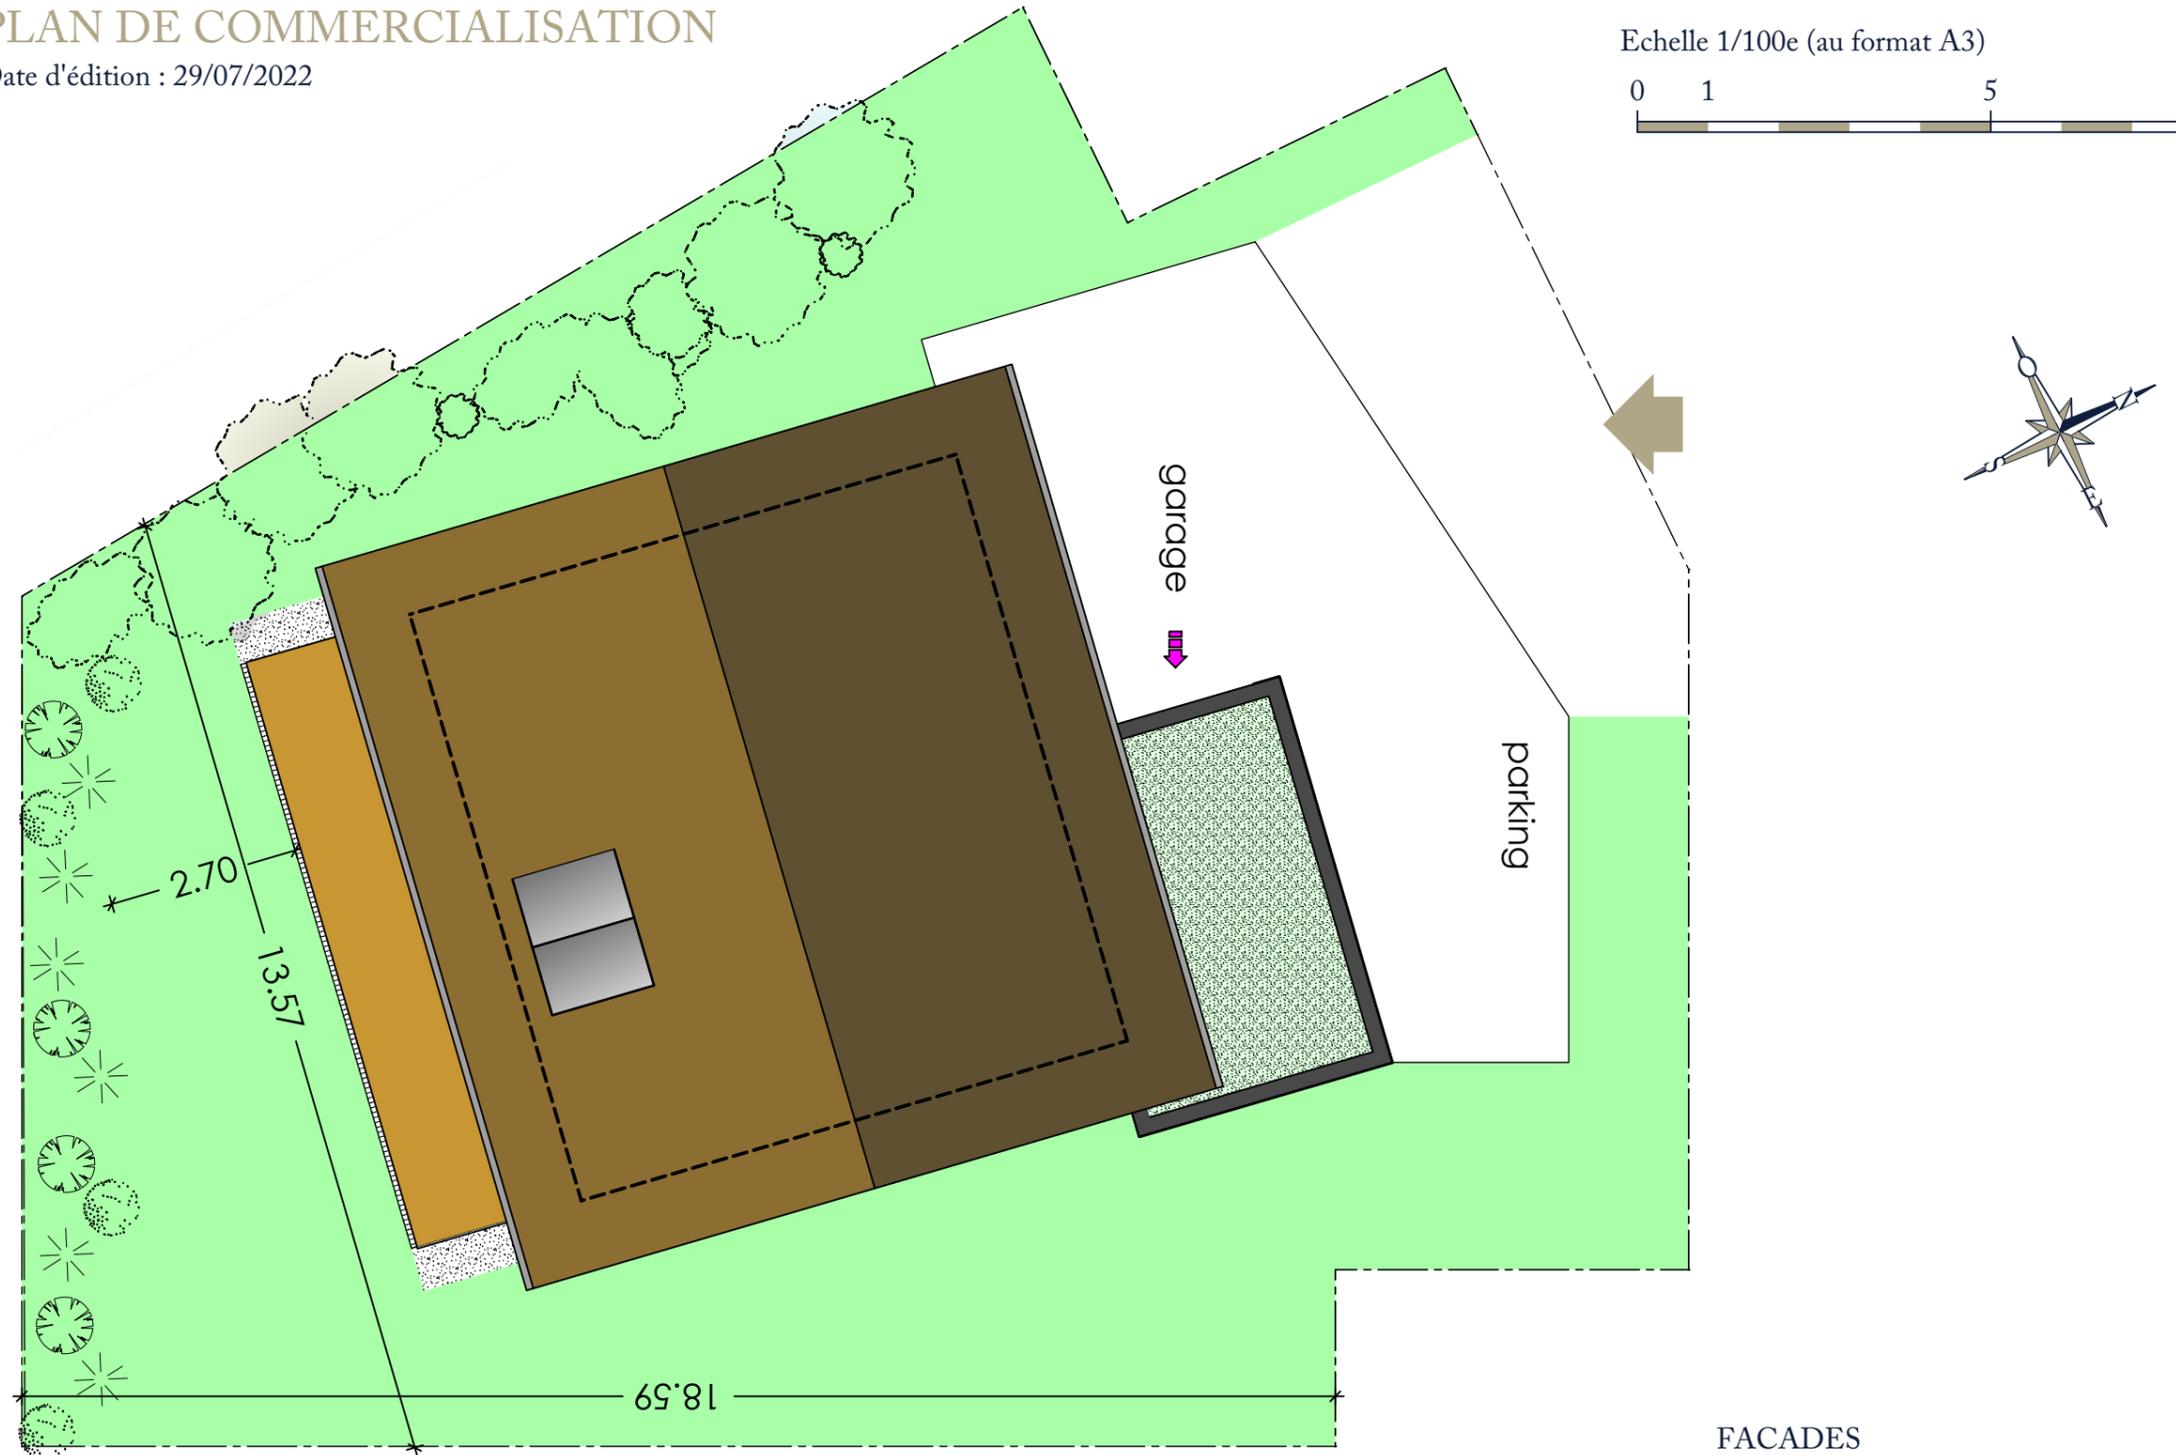

Echelle 1/100e (au format A3)



garage

parking

SEYSSEL




DOMAINE DE MERAL
LOGEMENTS-VILLAS

SUPERFICIE DU LOT
382 m²

VILLA
F

TYPE
T4

PLAN DE LOCALISATION
Echelle 1/2500e (au format A3)

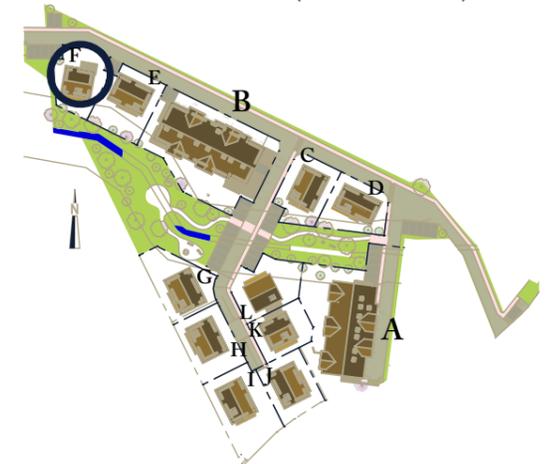

FACADES
Echelle 1/500e (au format A3)



Nota: Les surfaces indiquées sont approximatives et peuvent varier dans le cadre de la législation des ventes en l'état futur d'achèvement (+ou-5%).
Les retombées, les soffites, les faux-plafonds ainsi que l'emplacement des équipements sanitaires ne sont pas tous figurés ou le sont à titre indicatif.
Des modifications sont susceptibles d'être apportées en fonction des nécessités techniques de la réalisation.

PLAN DE COMMERCIALISATION

Date d'édition : 29/07/2022


SEYSSEL

S


DOMAINE DE MERAL

LOGEMENTS-VILLAS



ETAGE

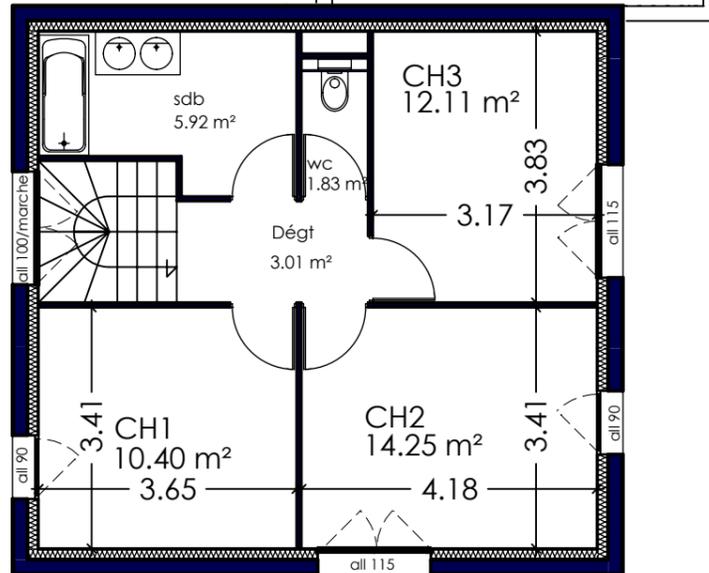

Echelle 1/100e (au format A3)

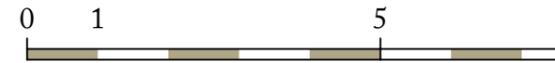

REZ

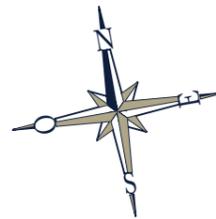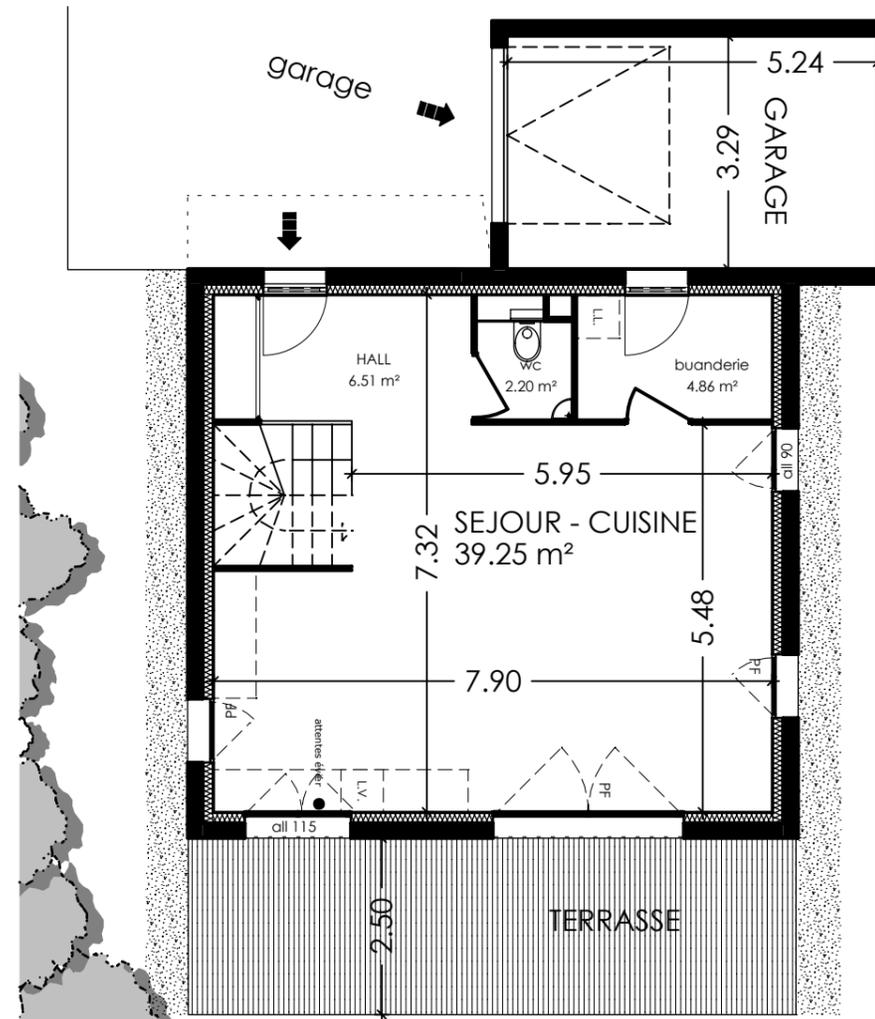

SUPERFICIE DU LOT
382 m²

VILLA
F

TYPE
T4

villa F

surfaces en m²

hall	6,51
Dégt	3,01
séjour cuisine	39,25
ch 1	10,40
ch 2	14,25
ch 3	12,11
WC rez	2,20
SDB	5,92
WC étage	1,83
buanderie	4,86
TOTAL	100,34
terrasse	21,50
jardin privatif	180,00

Nota: Les surfaces indiquées sont approximatives et peuvent varier dans le cadre de la législation des ventes en l'état futur d'achèvement (+ou-5%).
Les retombées, les soffites, les faux-plafonds ainsi que l'emplacement des équipements sanitaires ne sont pas tous figurés ou le sont à titre indicatif.
Des modifications sont susceptibles d'être apportées en fonction des nécessités techniques de la réalisation.