


# PLAN DE COMMERCIALISATION

Date d'édition : 29/07/2022


Echelle 1/100e (au format A3)

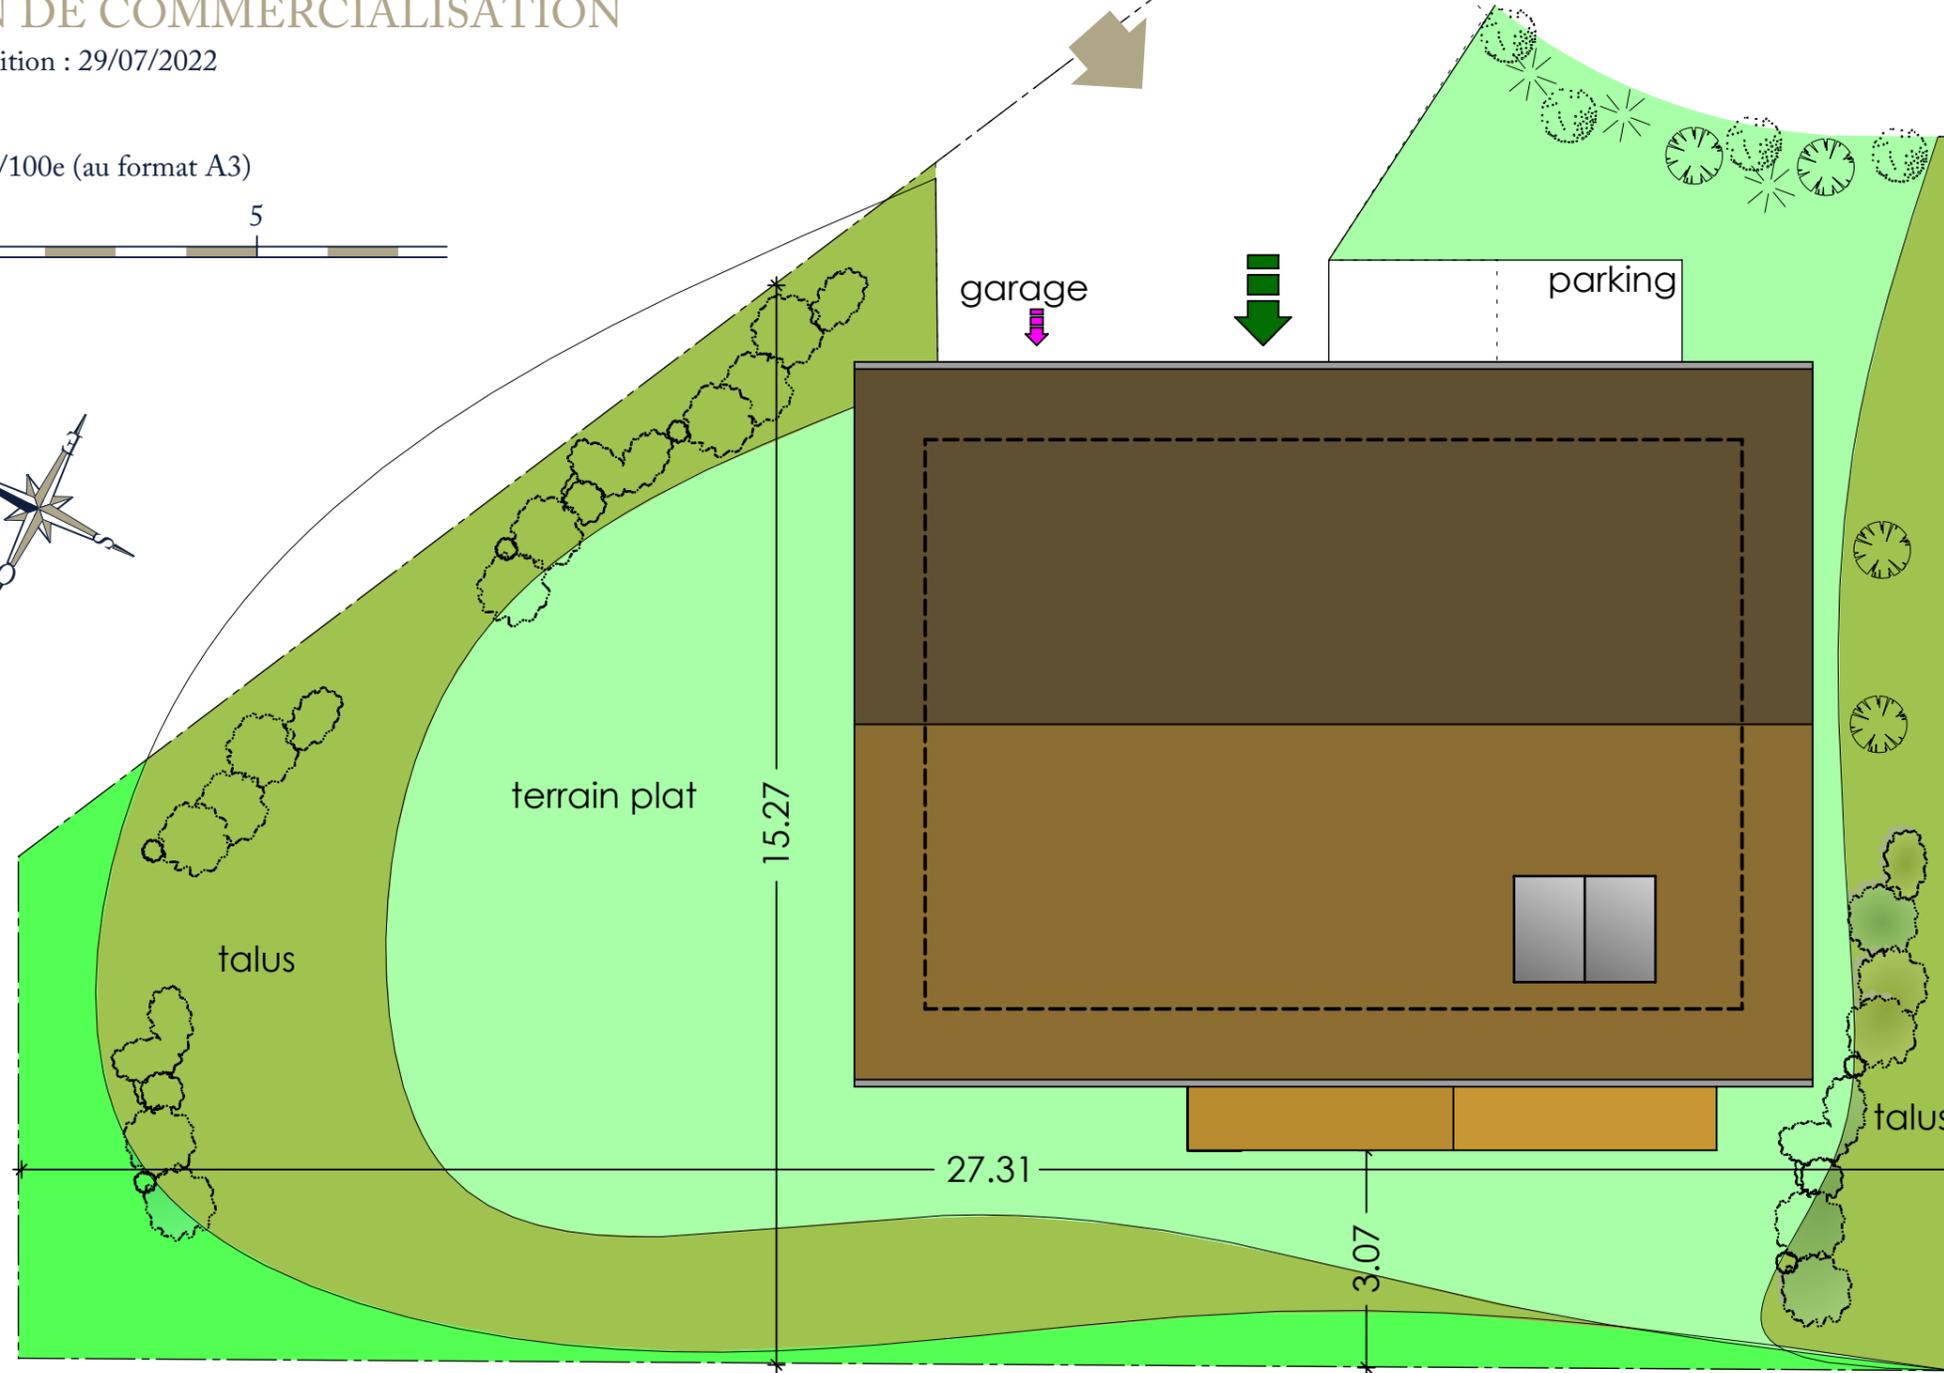

FACADES  
Echelle 1/500e (au format A3)




NORD

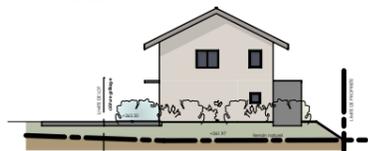

EST



SUD

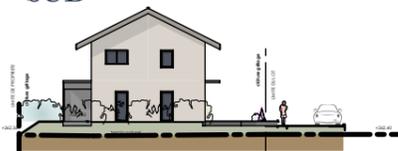

OUEST



Nota: Les surfaces indiquées sont approximatives et peuvent varier dans le cadre de la législation des ventes en l'état futur d'achèvement (+ou-5%).  
Les retombées, les soffites, les faux-plafonds ainsi que l'emplacement des équipements sanitaires ne sont pas tous figurés ou le sont à titre indicatif.  
Des modifications sont susceptibles d'être apportées en fonction des nécessités techniques de la réalisation.

# SEYSSEL

## S

DOMAINE DE MERAL

LOGEMENTS-VILLAS

SUPERFICIE DU LOT

429 m<sup>2</sup>

VILLA


G

TYPE

T5

PLAN DE LOCALISATION

Echelle 1/2500e (au format A3)

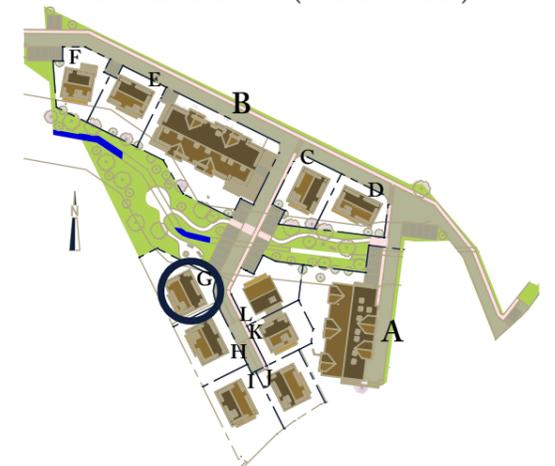

# PLAN DE COMMERCIALISATION


Date d'édition : 29/07/2022

# SEYSSEL




DOMAINE DE MERAL  
LOGEMENTS-VILLAS


Echelle 1/100e (au format A3)

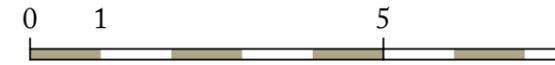

## ETAGE

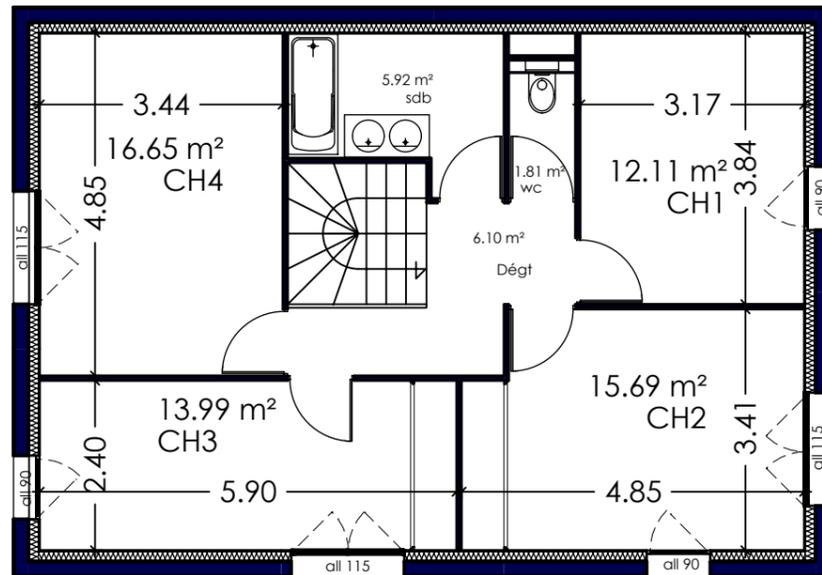

## REZ

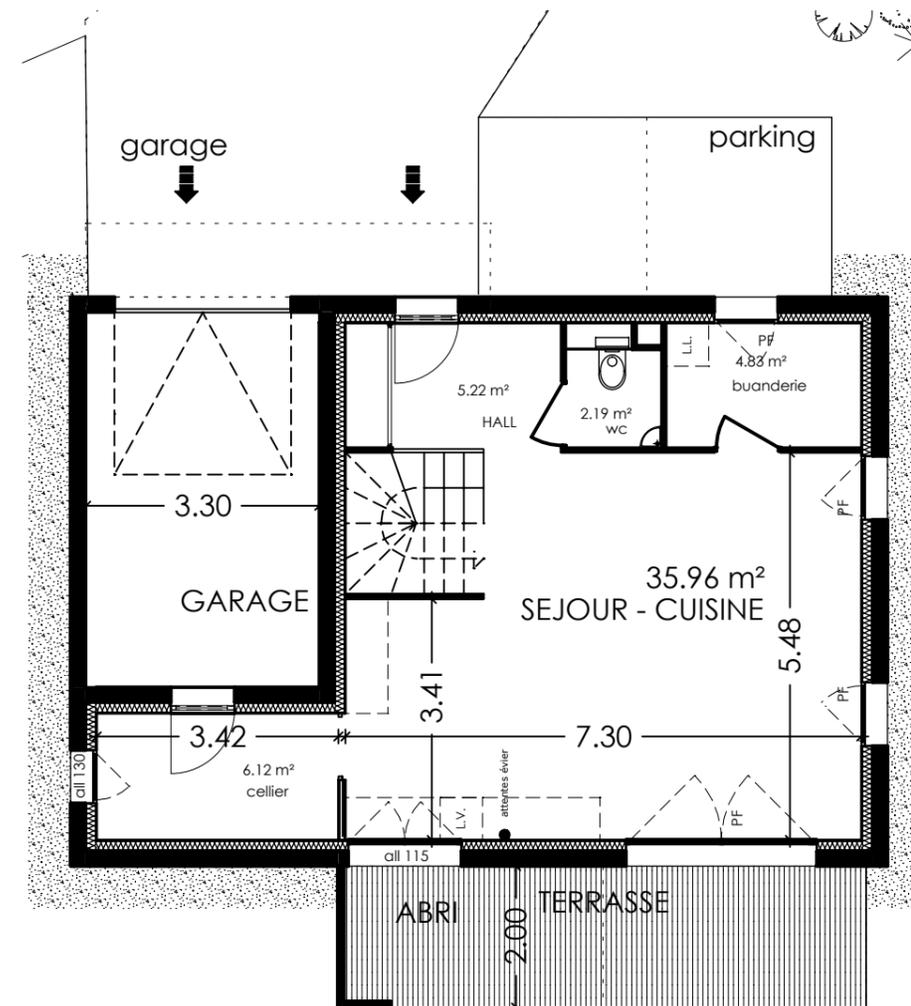

SUPERFICIE DU LOT  
**429 m<sup>2</sup>**

VILLA  
**G**

TYPE  
**T5**

### villa G

surfaces en m<sup>2</sup>

hall	5,22
Dégt	6,10
séjour cuisine	35,96
ch 1	12,11
ch 2	15,69
ch 3	13,99
ch 4	16,65
WC rez	2,19
SDB	5,92
WC étage	1,81
cellier	6,12
buanderie	4,83
<b>TOTAL</b>	<b>126,59</b>
terrasse	14,84
jardin privatif	130,00

Nota: Les surfaces indiquées sont approximatives et peuvent varier dans le cadre de la législation des ventes en l'état futur d'achèvement (+ou-5%).  
Les retombées, les soffites, les faux-plafonds ainsi que l'emplacement des équipements sanitaires ne sont pas tous figurés ou le sont à titre indicatif.  
Des modifications sont susceptibles d'être apportées en fonction des nécessités techniques de la réalisation.