


PLAN DE COMMERCIALISATION

Date d'édition : 29/07/2022

Echelle 1/100e (au format A3)

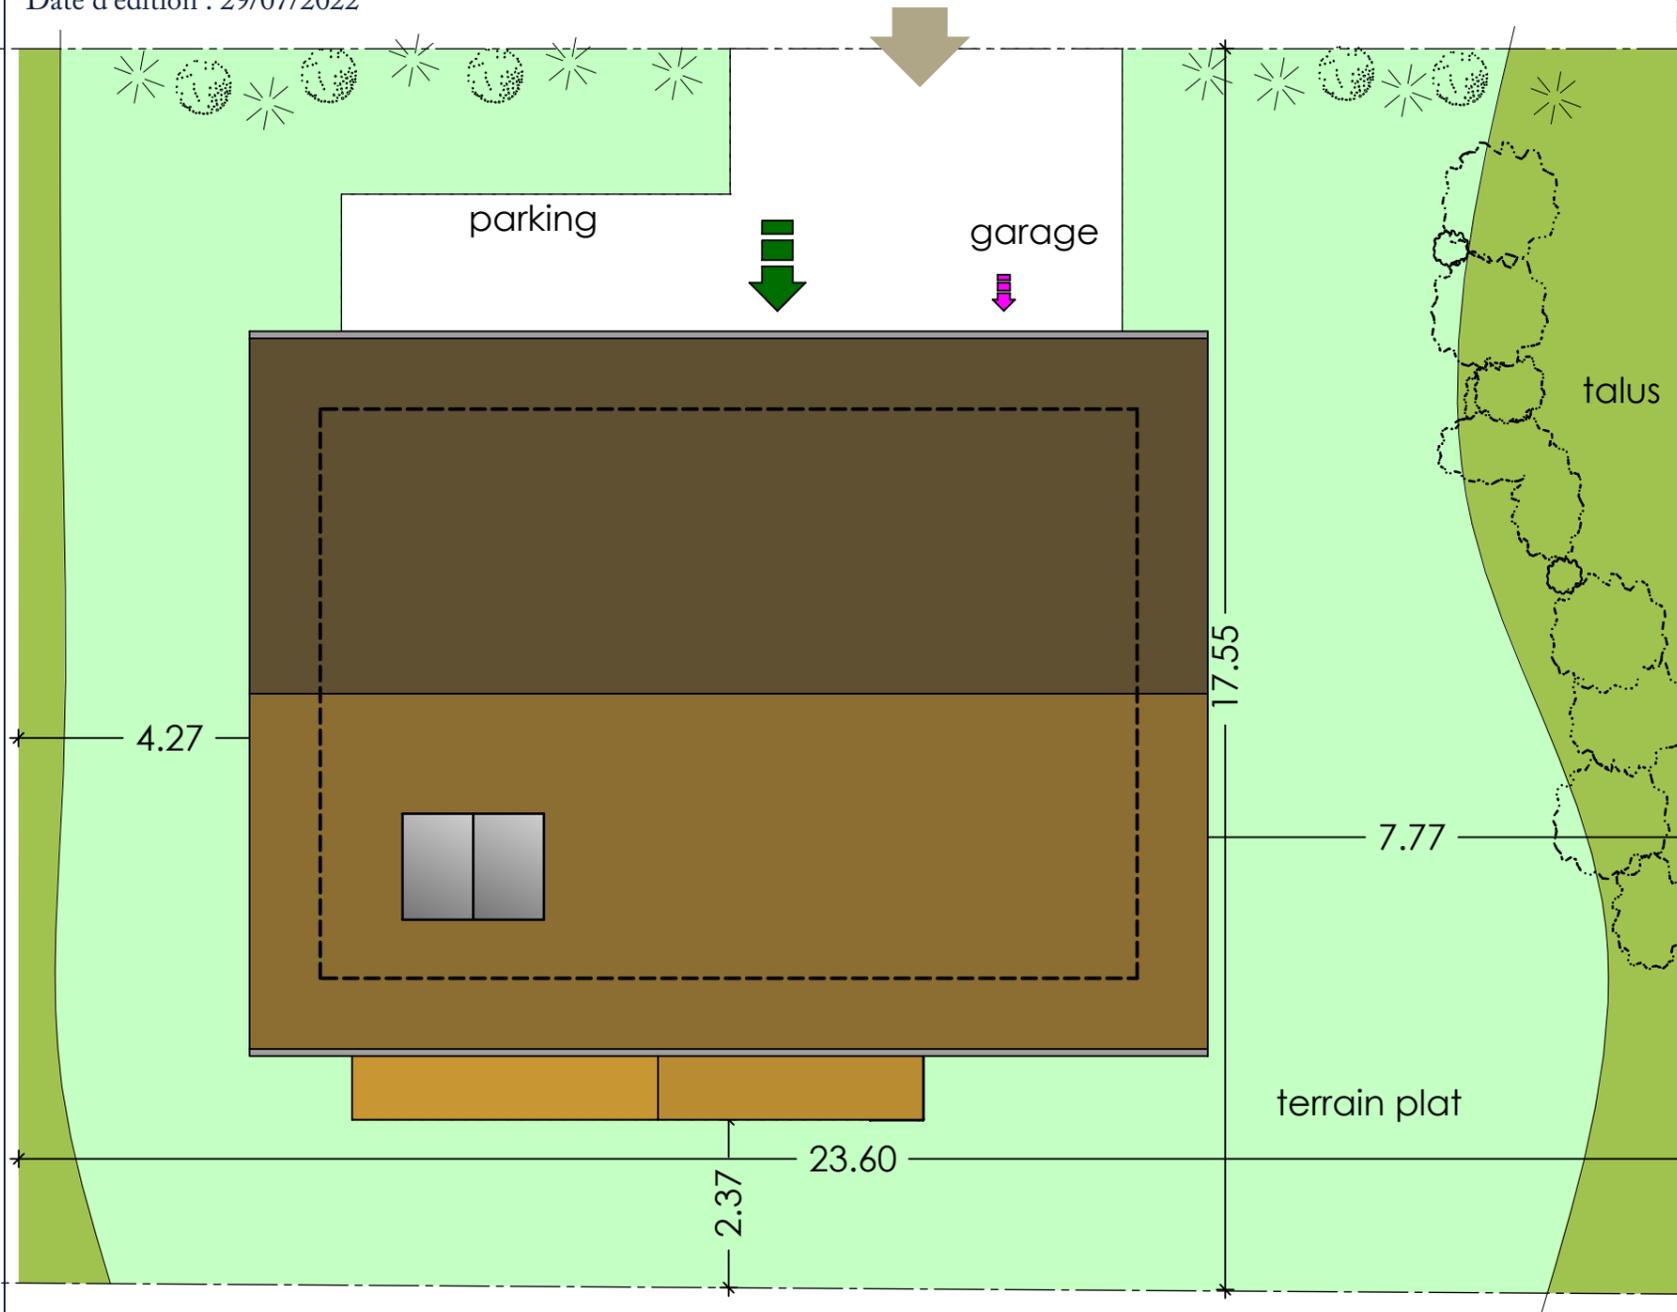


SEYSSEL



SUPERFICIE DU LOT	VILLA	TYPE
415 m ²	H	T5


PLAN DE LOCALISATION

Echelle 1/2500e (au format A3)

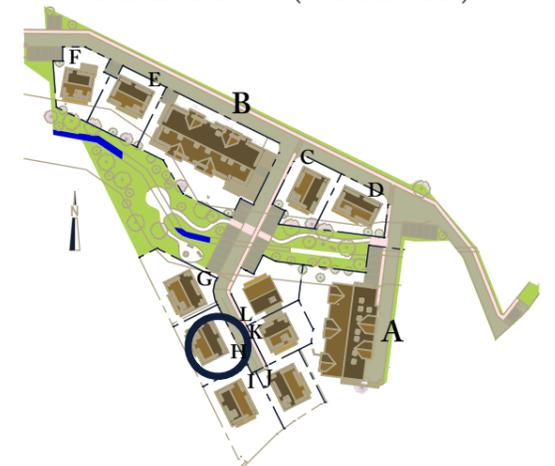

FACADES

Echelle 1/500e (au format A3)

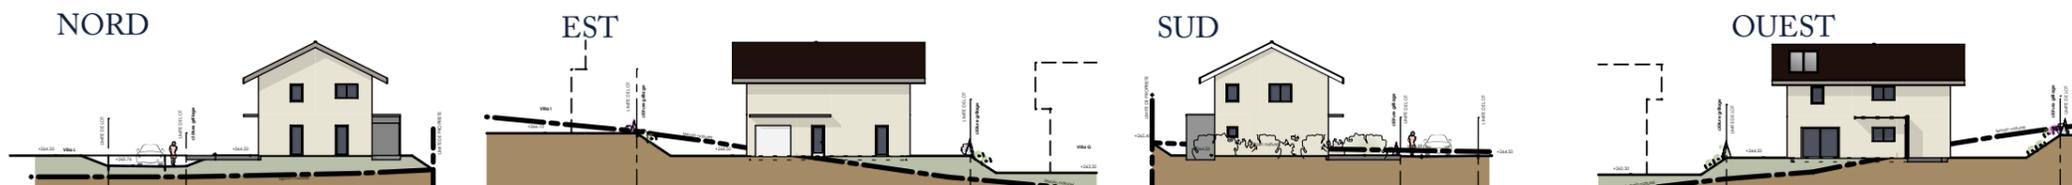

Nota: Les surfaces indiquées sont approximatives et peuvent varier dans le cadre de la législation des ventes en l'état futur d'achèvement (+ou-5%).
 Les retombées, les soffites, les faux-plafonds ainsi que l'emplacement des équipements sanitaires ne sont pas tous figurés ou le sont à titre indicatif.
 Des modifications sont susceptibles d'être apportées en fonction des nécessités techniques de la réalisation.

PLAN DE COMMERCIALISATION


Date d'édition : 29/07/2022

SEYSSEL




DOMAINE DE MERAL
LOGEMENTS-VILLAS


Echelle 1/100e (au format A3)

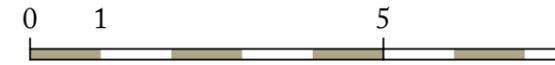

ETAGE

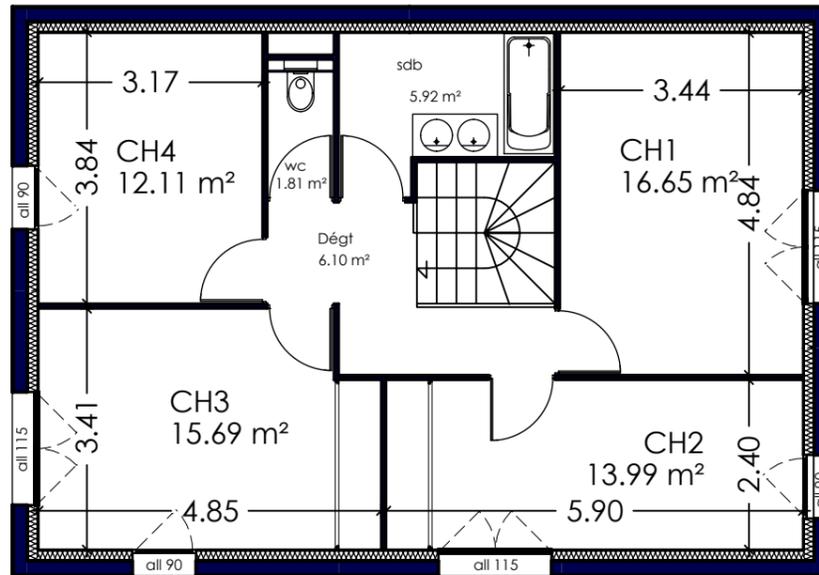

REZ

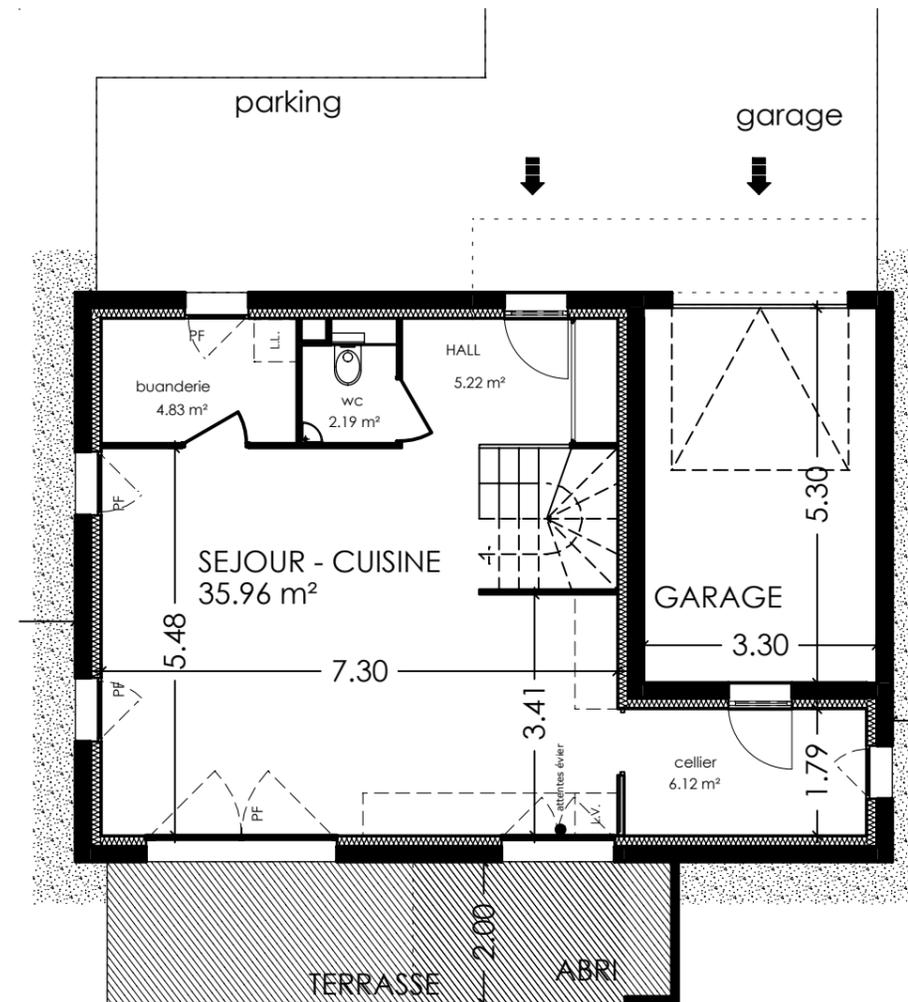

SUPERFICIE DU LOT
415 m²

VILLA
H

TYPE
T5

villa H

surfaces en m²

hall	5,22
Dégt	6,10
séjour cuisine	35,96
ch 1	16,65
ch 2	13,99
ch 3	15,69
ch 4	12,11
WC rez	2,19
SDB	5,92
WC étage	1,81
cellier	6,12
buanderie	4,83
TOTAL	126,59
terrasse	16,00
jardin privatif	195,00

Nota: Les surfaces indiquées sont approximatives et peuvent varier dans le cadre de la législation des ventes en l'état futur d'achèvement (+ou-5%).
Les retombées, les soffites, les faux-plafonds ainsi que l'emplacement des équipements sanitaires ne sont pas tous figurés ou le sont à titre indicatif.
Des modifications sont susceptibles d'être apportées en fonction des nécessités techniques de la réalisation.