


PLAN DE COMMERCIALISATION

Date d'édition : 29/07/2022

Echelle 1/100e (au format A3)

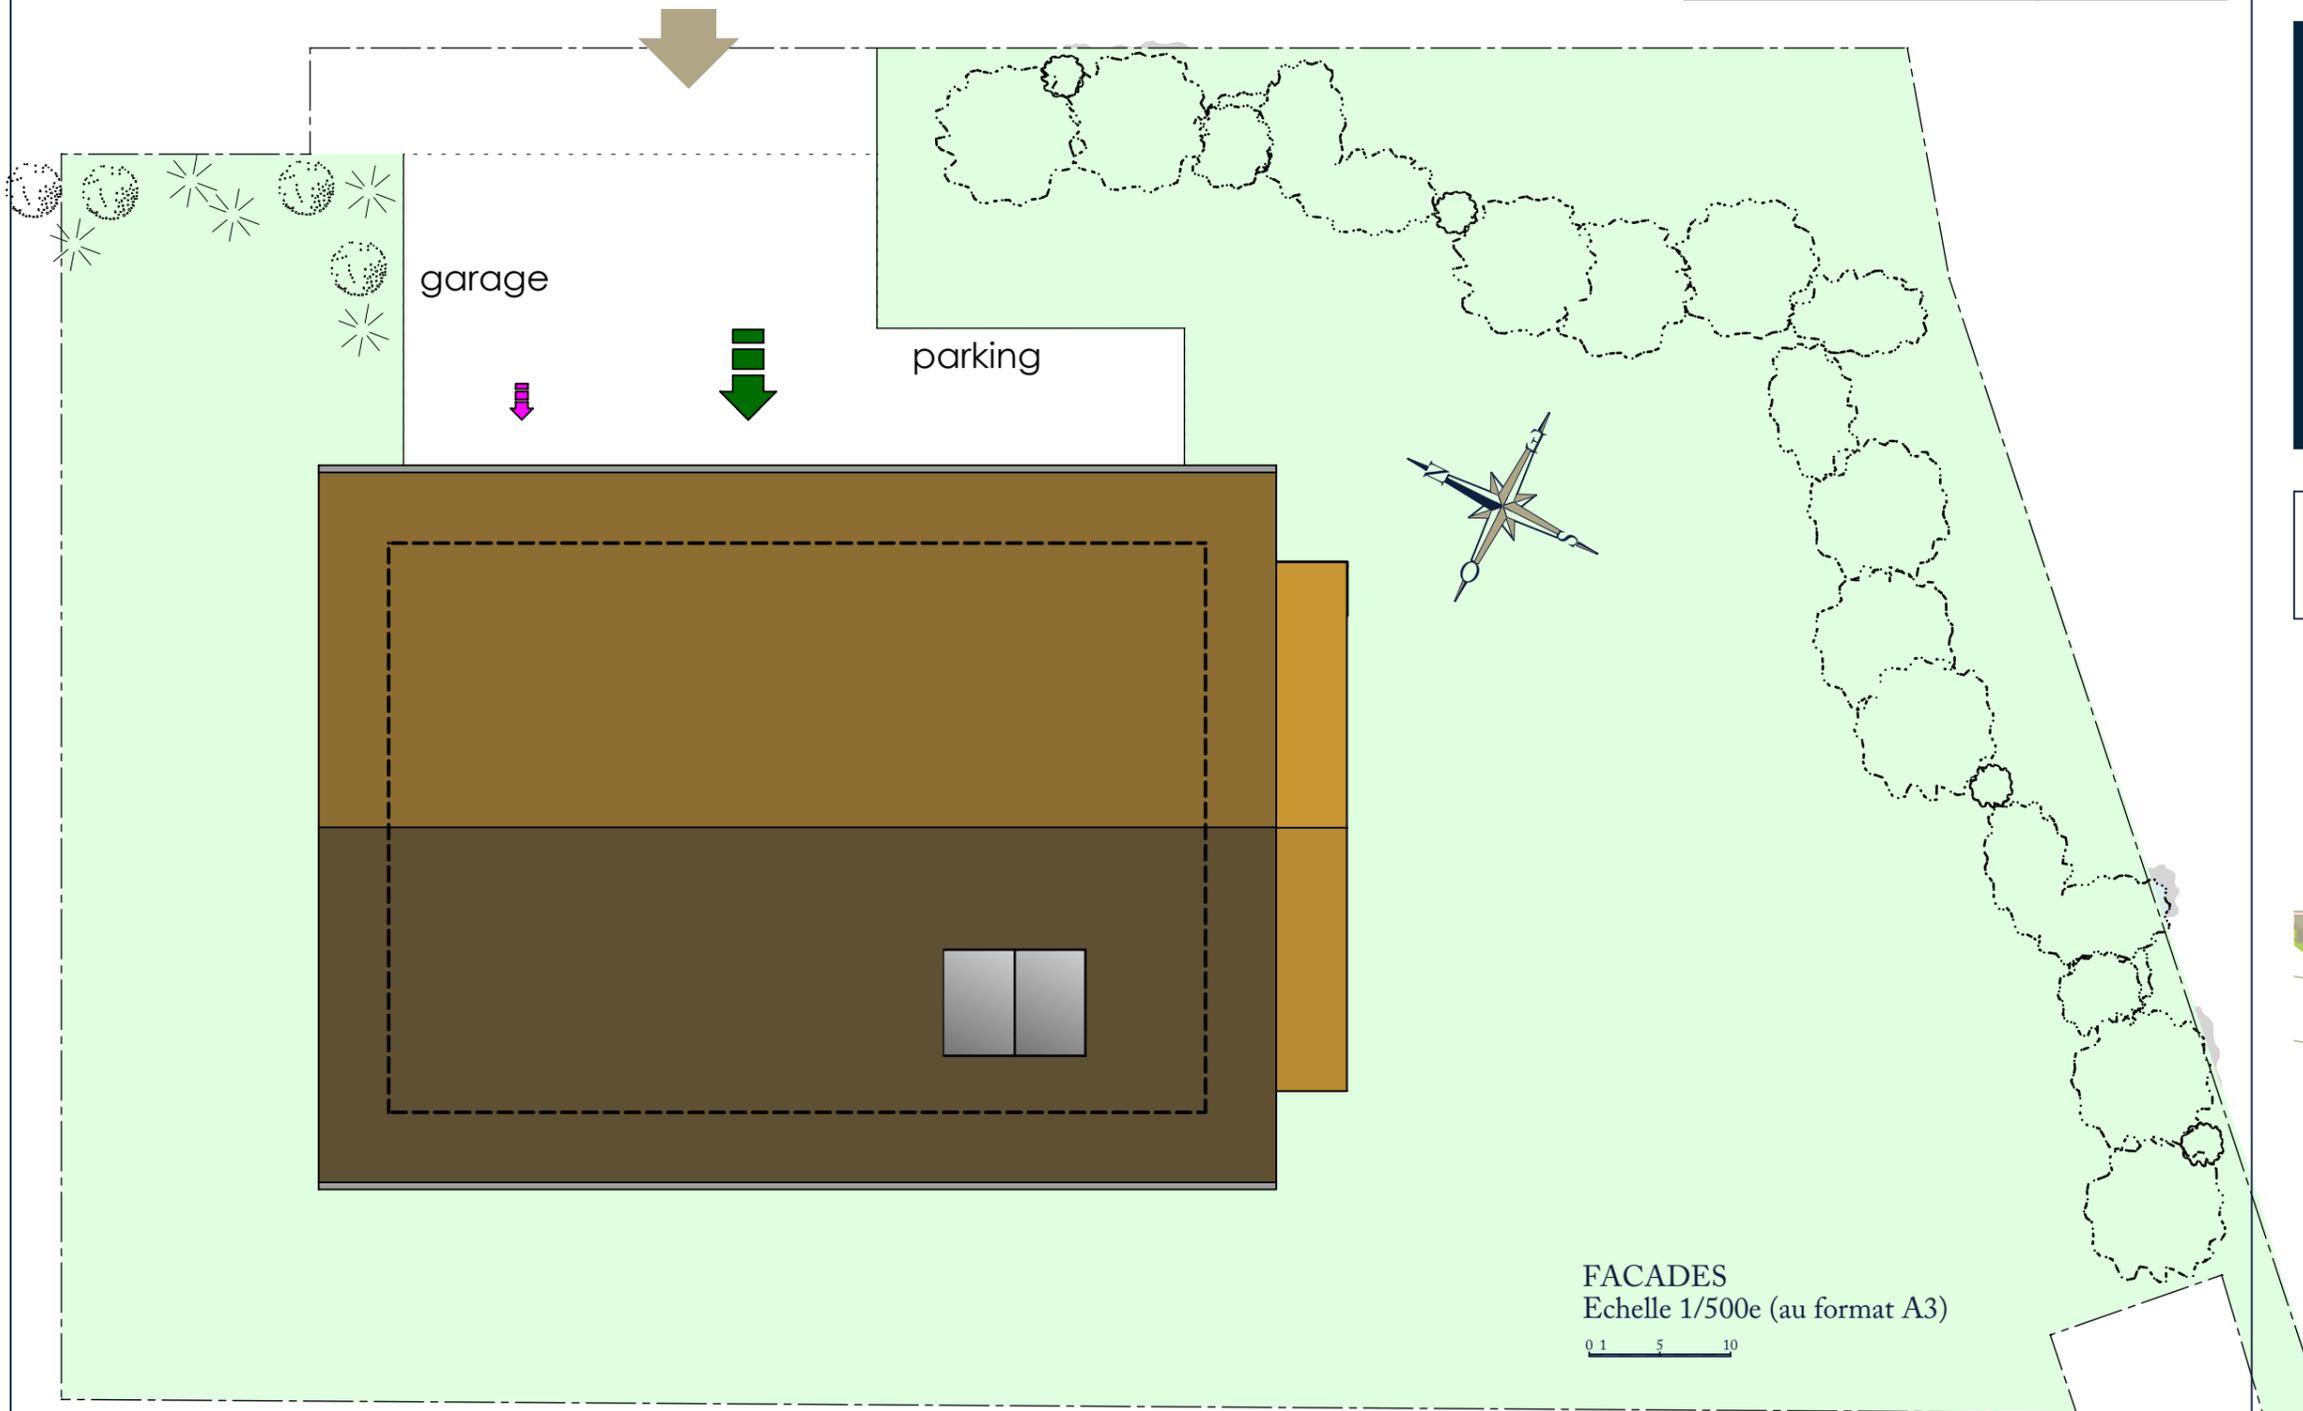

SEYSSEL

S

DOMAINE DE MERAL
LOGEMENTS-VILLAS

SUPERFICIE DU LOT

533 m²

VILLA


I

TYPE


T5

PLAN DE LOCALISATION

Echelle 1/2500e (au format A3)

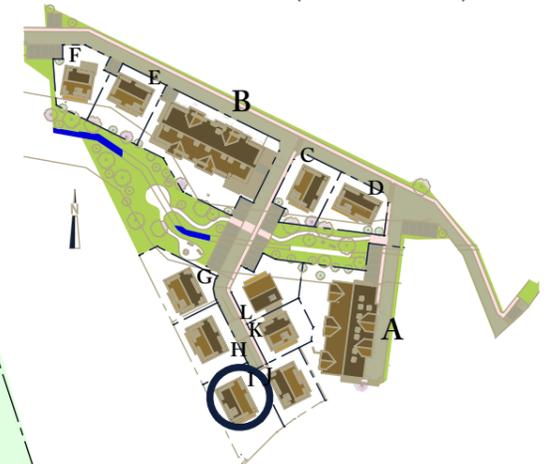


NORD

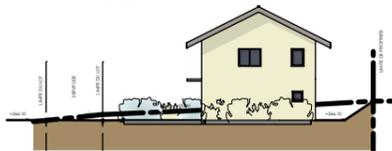


EST



SUD

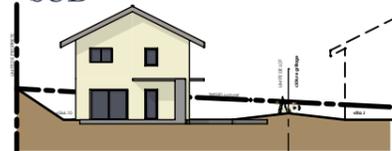

OUEST

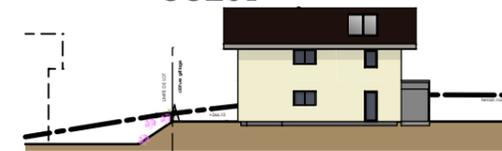

Nota: Les surfaces indiquées sont approximatives et peuvent varier dans le cadre de la législation des ventes en l'état futur d'achèvement (+ou-5%).
Les retombées, les soffites, les faux-plafonds ainsi que l'emplacement des équipements sanitaires ne sont pas tous figurés ou le sont à titre indicatif.
Des modifications sont susceptibles d'être apportées en fonction des nécessités techniques de la réalisation.

PLAN DE COMMERCIALISATION

Date d'édition : 29/07/2022

SEYSSEL




DOMAINE DE MERAL
LOGEMENTS-VILLAS


Echelle 1/100e (au format A3)



ETAGE

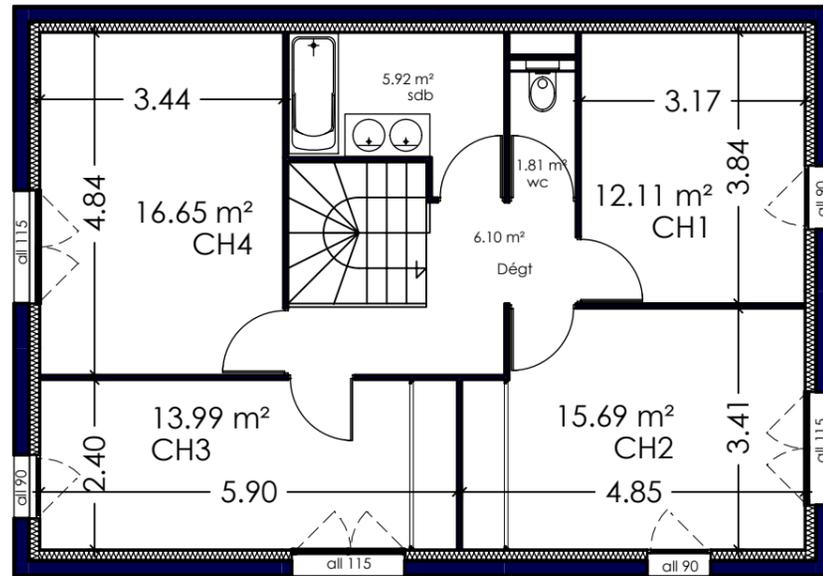

REZ

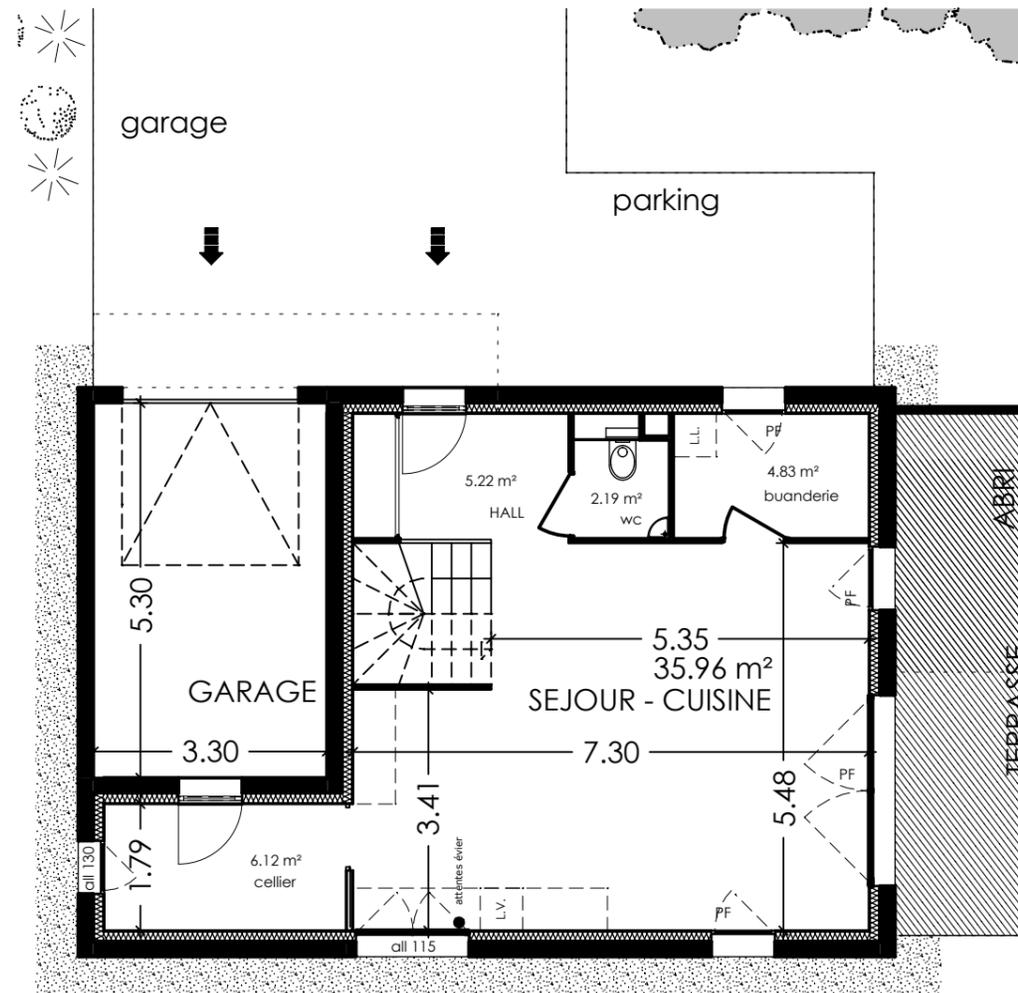

SUPERFICIE DU LOT	VILLA	TYPE
533 m ²	I	T5

villa I	
surfaces en m ²	
hall	5,22
Dégt	6,10
séjour cuisine	35,96
ch 1	12,11
ch 2	15,69
ch 3	13,99
ch 4	16,65
WC rez	2,19
SDB	5,92
WC étage	1,81
cellier	6,12
buanderie	4,83
TOTAL	126,59
terrasse	14,96
jardin privatif	361,00

Nota: Les surfaces indiquées sont approximatives et peuvent varier dans le cadre de la législation des ventes en l'état futur d'achèvement (+ou-5%).
Les retombées, les soffites, les faux-plafonds ainsi que l'emplacement des équipements sanitaires ne sont pas tous figurés ou le sont à titre indicatif.
Des modifications sont susceptibles d'être apportées en fonction des nécessités techniques de la réalisation.