
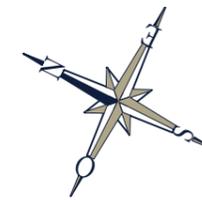


PLAN DE COMMERCIALISATION

Date d'édition : 29/07/2022

Echelle 1/100e (au format A3)

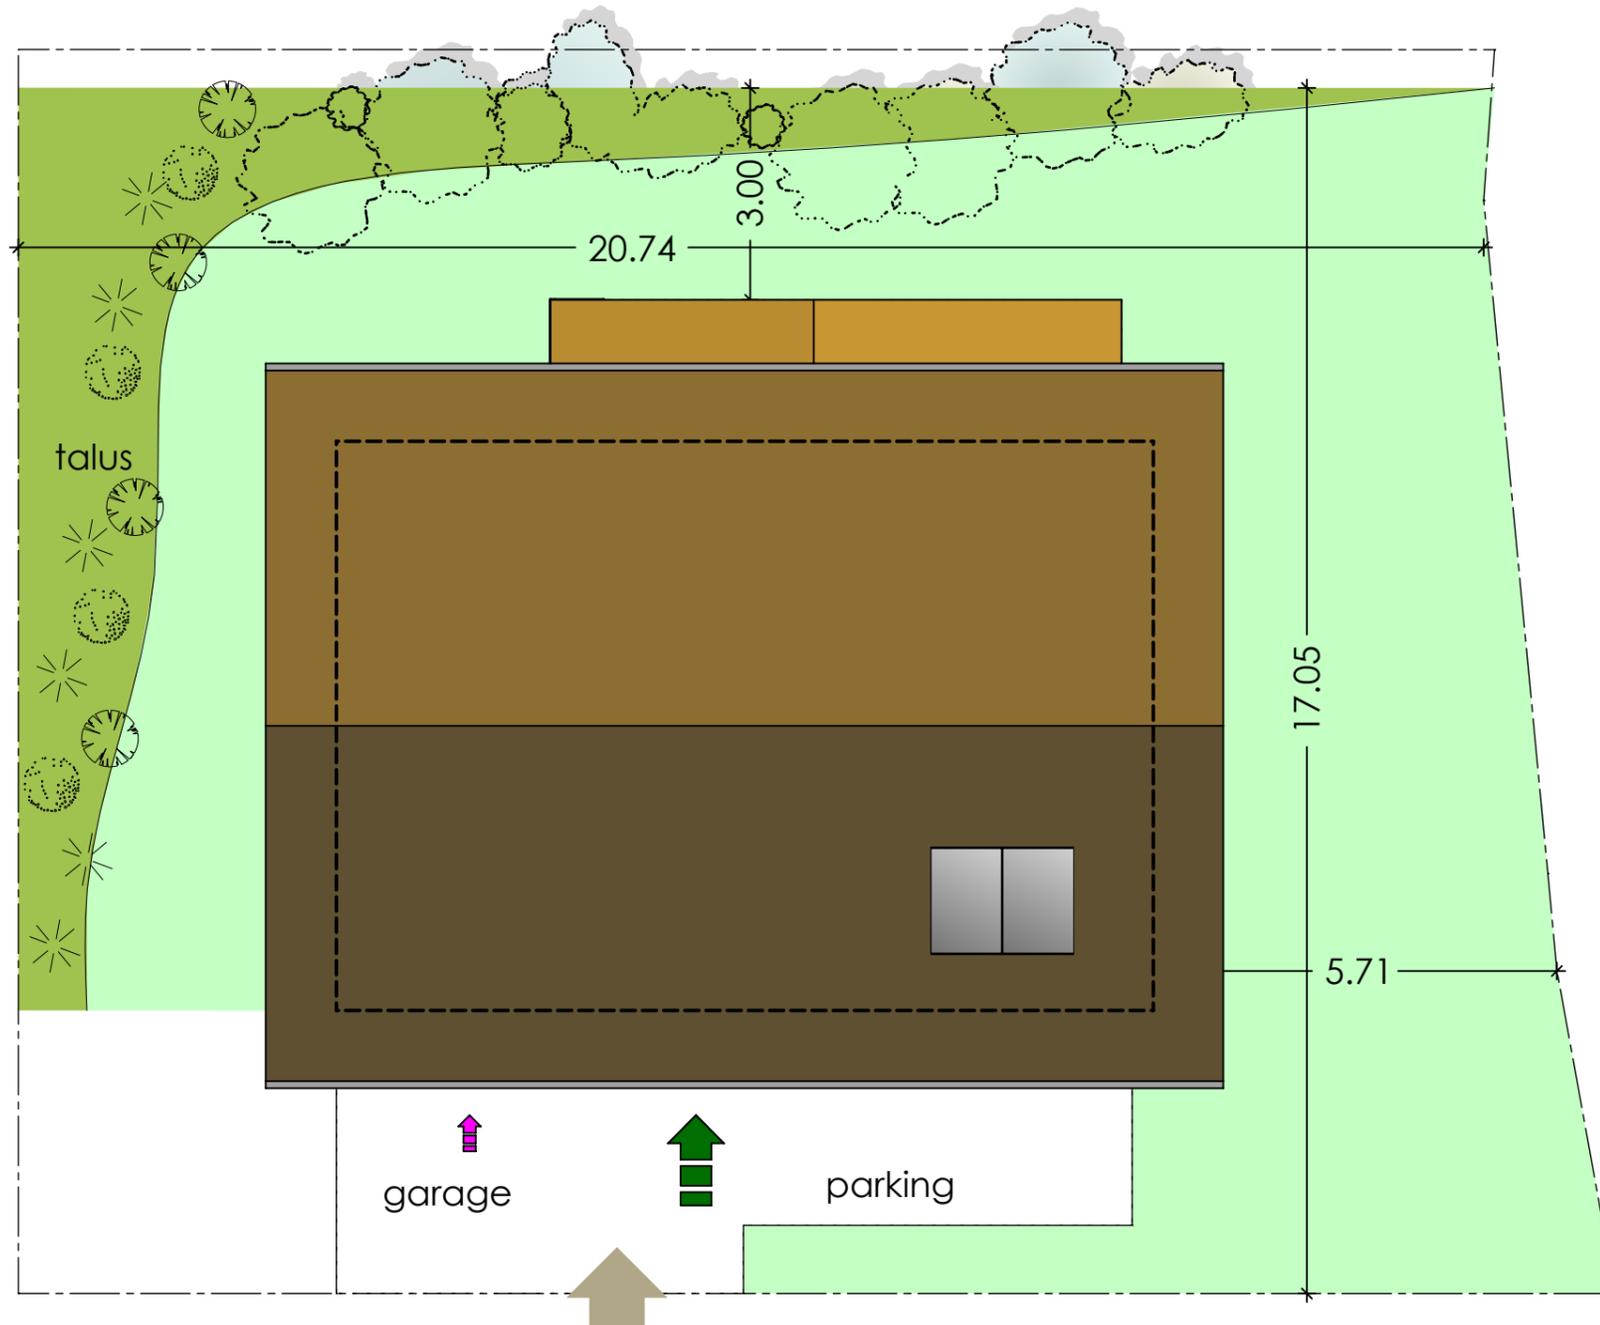

FACADES
Echelle 1/500e (au format A3)



SEYSSEL




DOMAINE DE MERAL
LOGEMENTS-VILLAS

SUPERFICIE DU LOT
347 m²

VILLA
J

TYPE
T5

PLAN DE LOCALISATION
Echelle 1/2500e (au format A3)

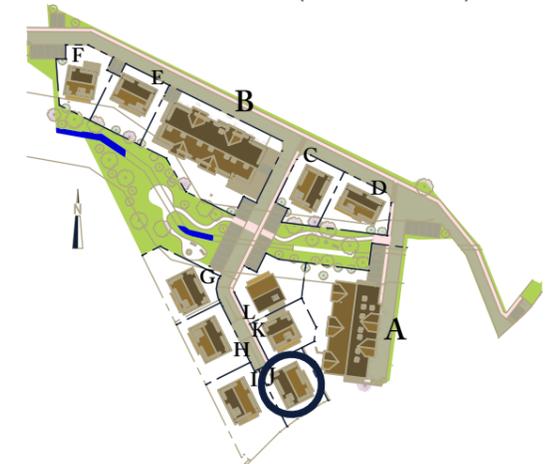

Nota: Les surfaces indiquées sont approximatives et peuvent varier dans le cadre de la législation des ventes en l'état futur d'achèvement (+ou-5%).
Les retombées, les soffites, les faux-plafonds ainsi que l'emplacement des équipements sanitaires ne sont pas tous figurés ou le sont à titre indicatif.
Des modifications sont susceptibles d'être apportées en fonction des nécessités techniques de la réalisation.

PLAN DE COMMERCIALISATION


Date d'édition : 29/07/2022

SEYSSEL



DOMAINE DE MERAL
LOGEMENTS-VILLAS


ETAGE

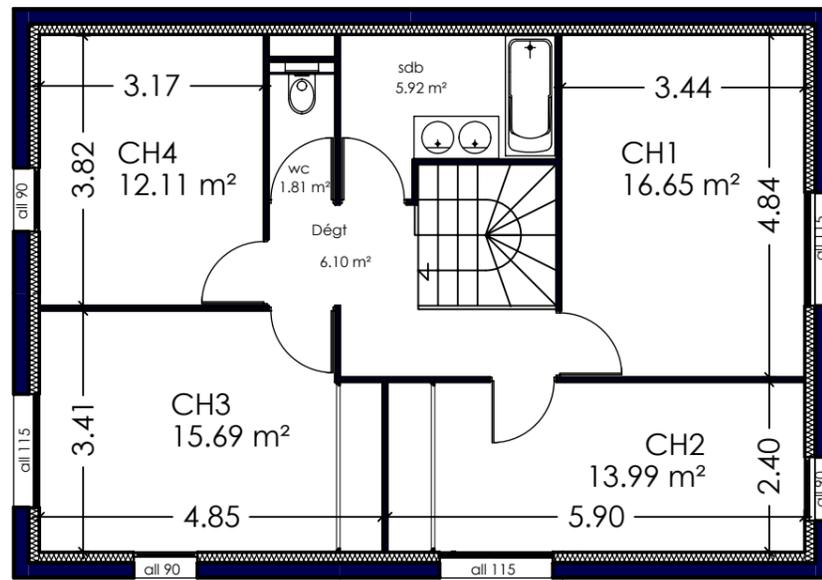

Echelle 1/100e (au format A3)



REZ

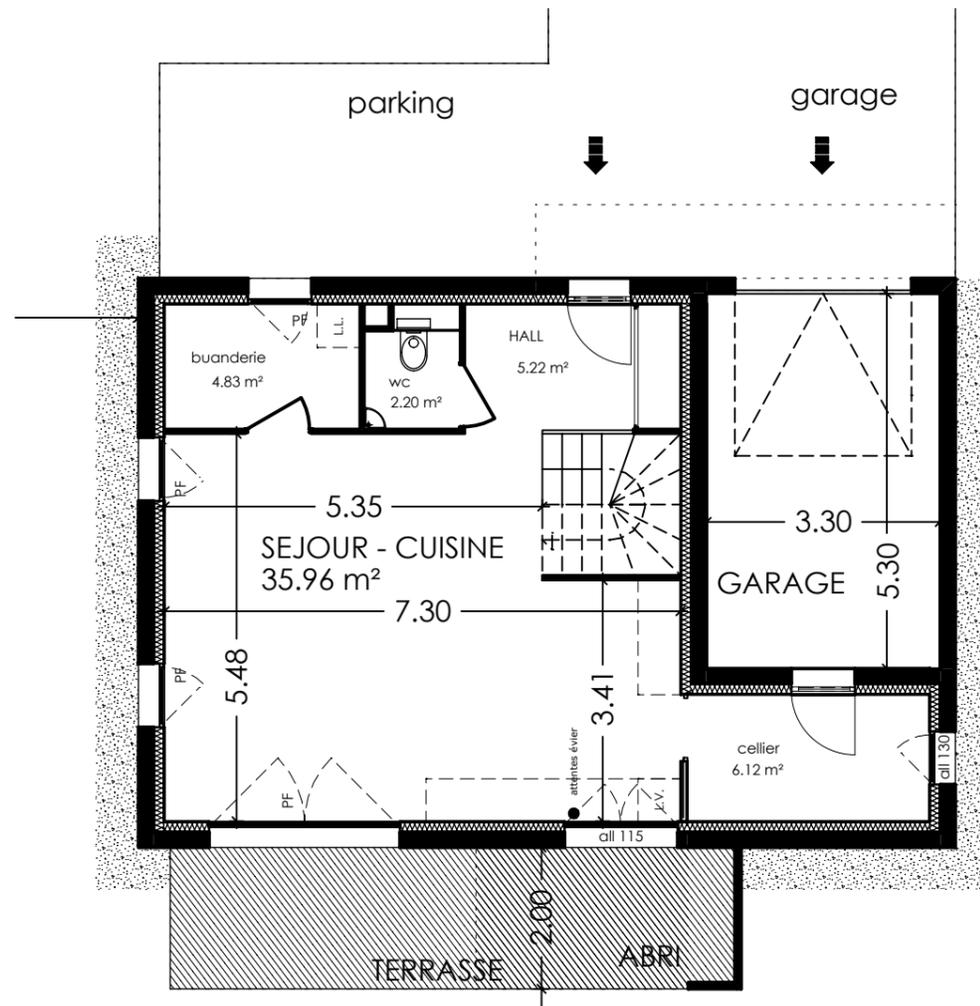

SUPERFICIE DU LOT
347 m²

VILLA
J

TYPE
T5

villa J

surfaces en m²

hall	5,22
Dégt	6,10
séjour cuisine	35,96
ch 1	16,65
ch 2	13,99
ch 3	15,69
ch 4	12,11
WC rez	2,20
SDB	5,92
WC étage	1,81
buanderie	4,83
cellier	6,12
TOTAL	126,60
terrasse	16,00
jardin privatif	145,00

Nota: Les surfaces indiquées sont approximatives et peuvent varier dans le cadre de la législation des ventes en l'état futur d'achèvement (+ou-5%).
Les retombées, les soffites, les faux-plafonds ainsi que l'emplacement des équipements sanitaires ne sont pas tous figurés ou le sont à titre indicatif.
Des modifications sont susceptibles d'être apportées en fonction des nécessités techniques de la réalisation.