


# PLAN DE COMMERCIALISATION


Date d'édition : 29/07/2022

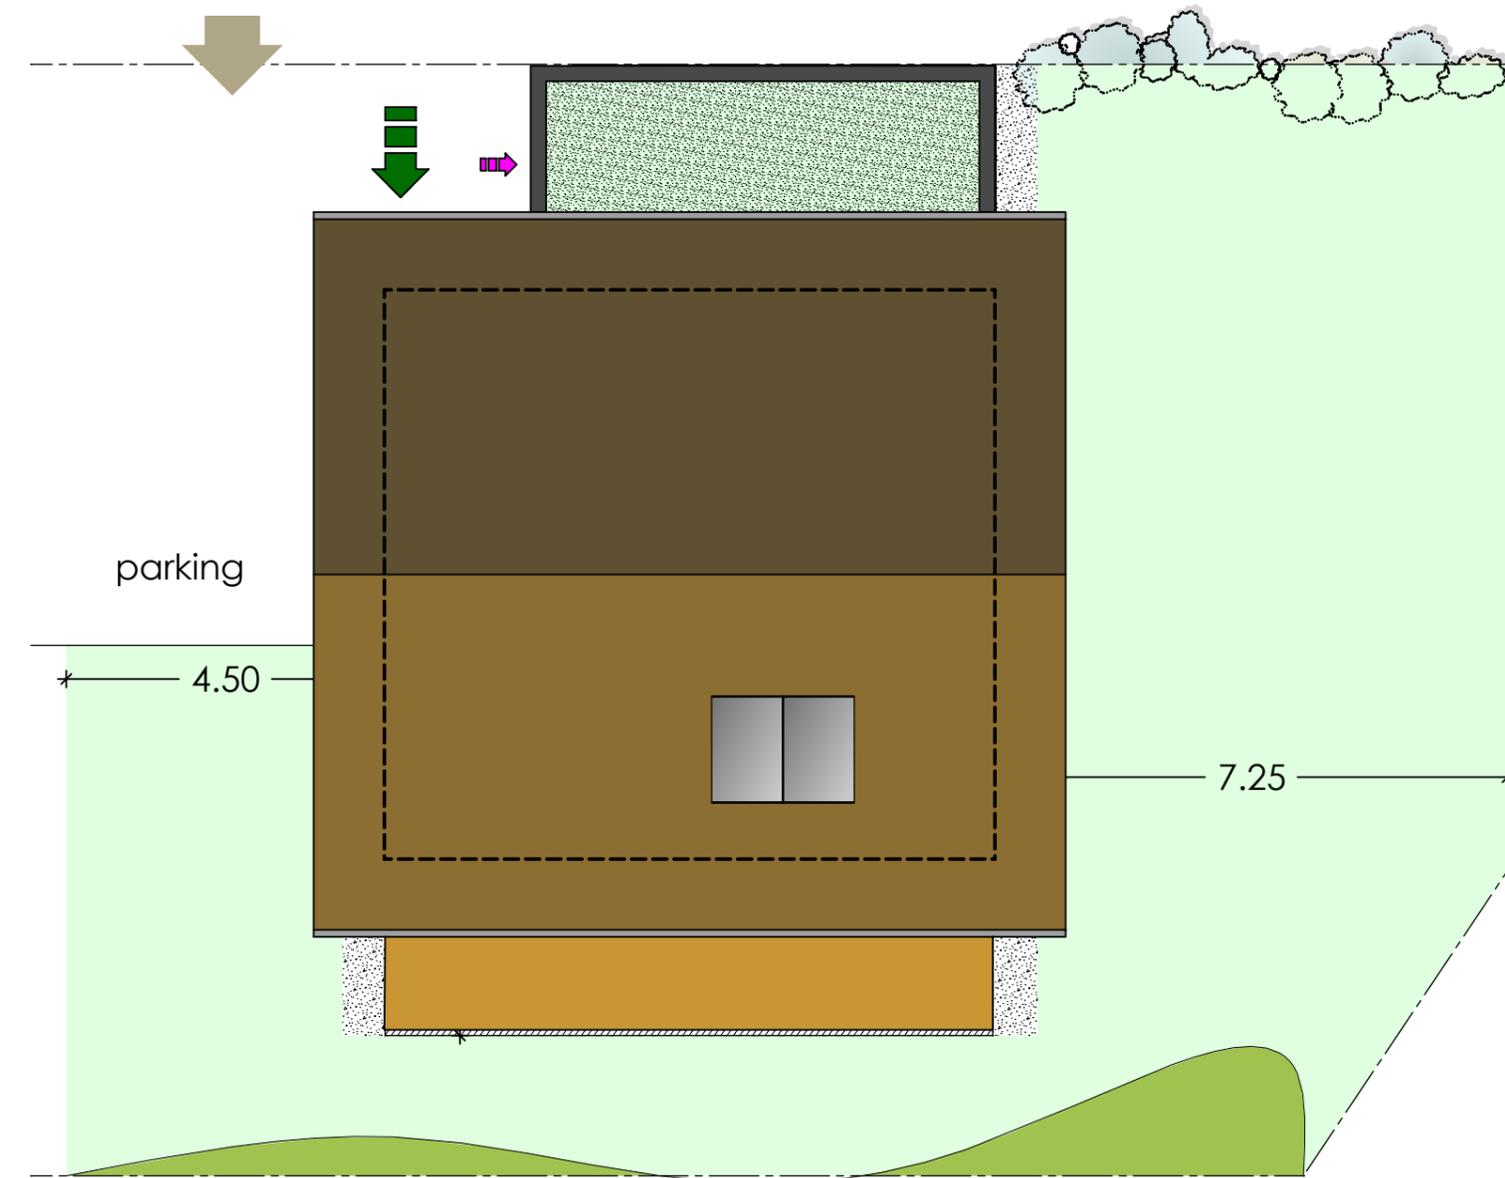

Echelle 1/100e (au format A3)



FACADES  
Echelle 1/500e (au format A3)

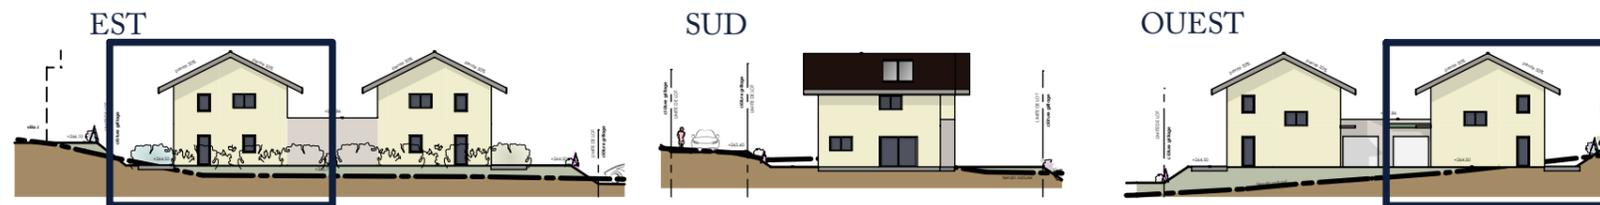

Nota: Les surfaces indiquées sont approximatives et peuvent varier dans le cadre de la législation des ventes en l'état futur d'achèvement (+ou-5%).  
Les retombées, les soffites, les faux-plafonds ainsi que l'emplacement des équipements sanitaires ne sont pas tous figurés ou le sont à titre indicatif.  
Des modifications sont susceptibles d'être apportées en fonction des nécessités techniques de la réalisation.

# SEYSSEL

# S

DOMAINE DE MERAL

LOGEMENTS-VILLAS

SUPERFICIE DU LOT

314 m<sup>2</sup>

VILLA


K

TYPE

T4

PLAN DE LOCALISATION

Echelle 1/2500e (au format A3)

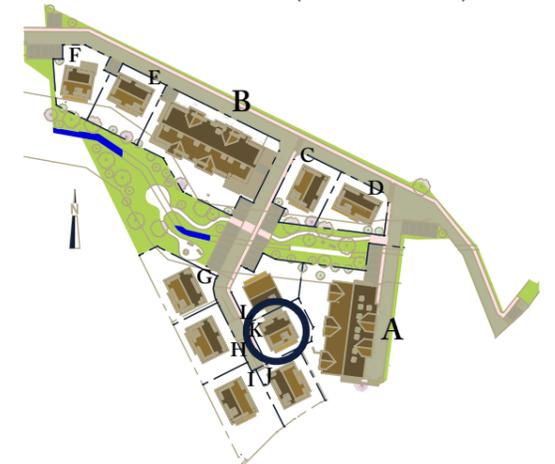

# PLAN DE COMMERCIALISATION

Date d'édition : 29/07/2022

# SEYSSEL




DOMAINE DE MERAL  
LOGEMENTS-VILLAS


Echelle 1/100e (au format A3)



## ETAGE

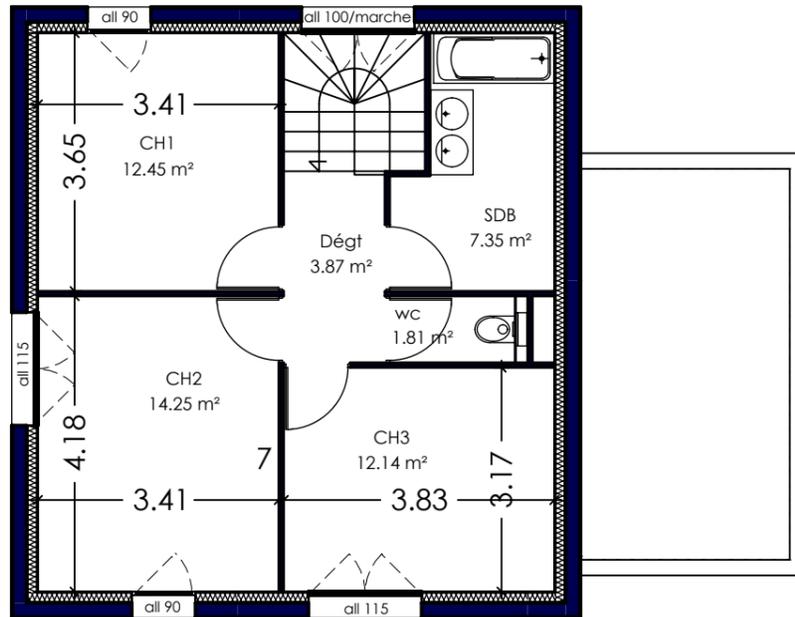

## REZ

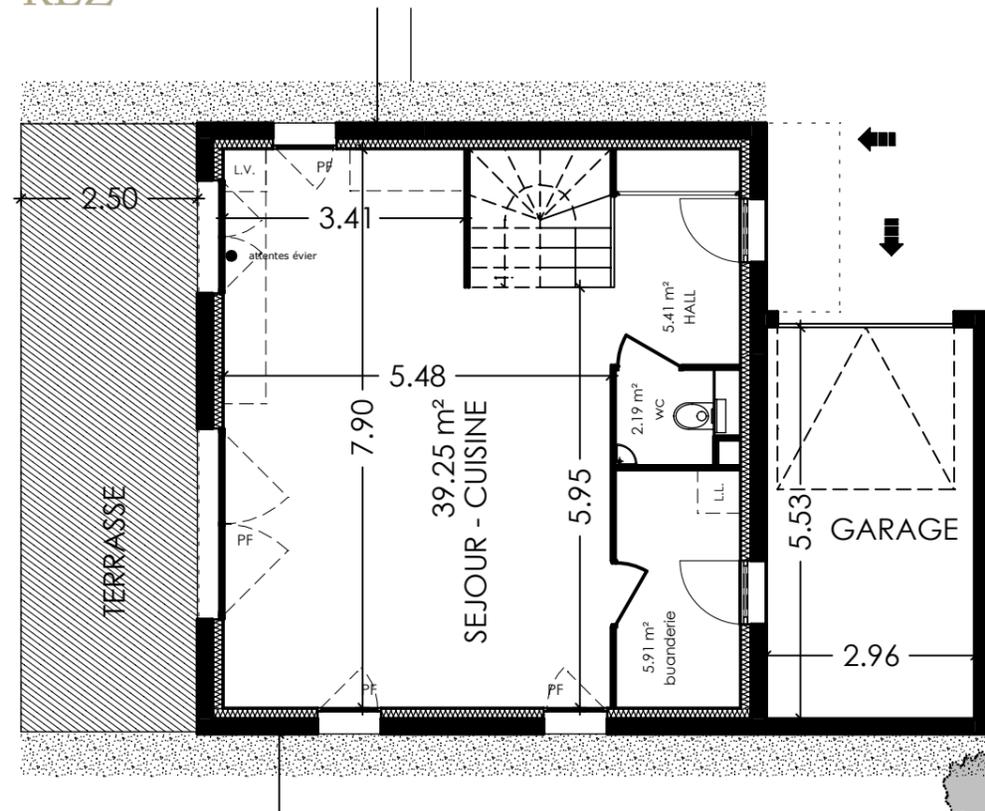

SUPERFICIE DU LOT	VILLA	TYPE
<b>314 m<sup>2</sup></b>	<b>K</b>	<b>T4</b>

villa K	
surfaces en m <sup>2</sup>	
hall	5,41
Dégt	3,87
séjour cuisine	39,25
ch 1	12,45
ch 2	14,25
ch 3	12,14
WC rez	2,19
SDB	7,35
WC étage	1,81
buand	5,91
<b>TOTAL</b>	<b>104,63</b>
terrasse	21,00
jardin privatif	140,00

Nota: Les surfaces indiquées sont approximatives et peuvent varier dans le cadre de la législation des ventes en l'état futur d'achèvement (+ou-5%).  
Les retombées, les soffites, les faux-plafonds ainsi que l'emplacement des équipements sanitaires ne sont pas tous figurés ou le sont à titre indicatif.  
Des modifications sont susceptibles d'être apportées en fonction des nécessités techniques de la réalisation.