


PLAN DE COMMERCIALISATION

Date d'édition : 29/07/2022

Echelle 1/100e (au format A3)

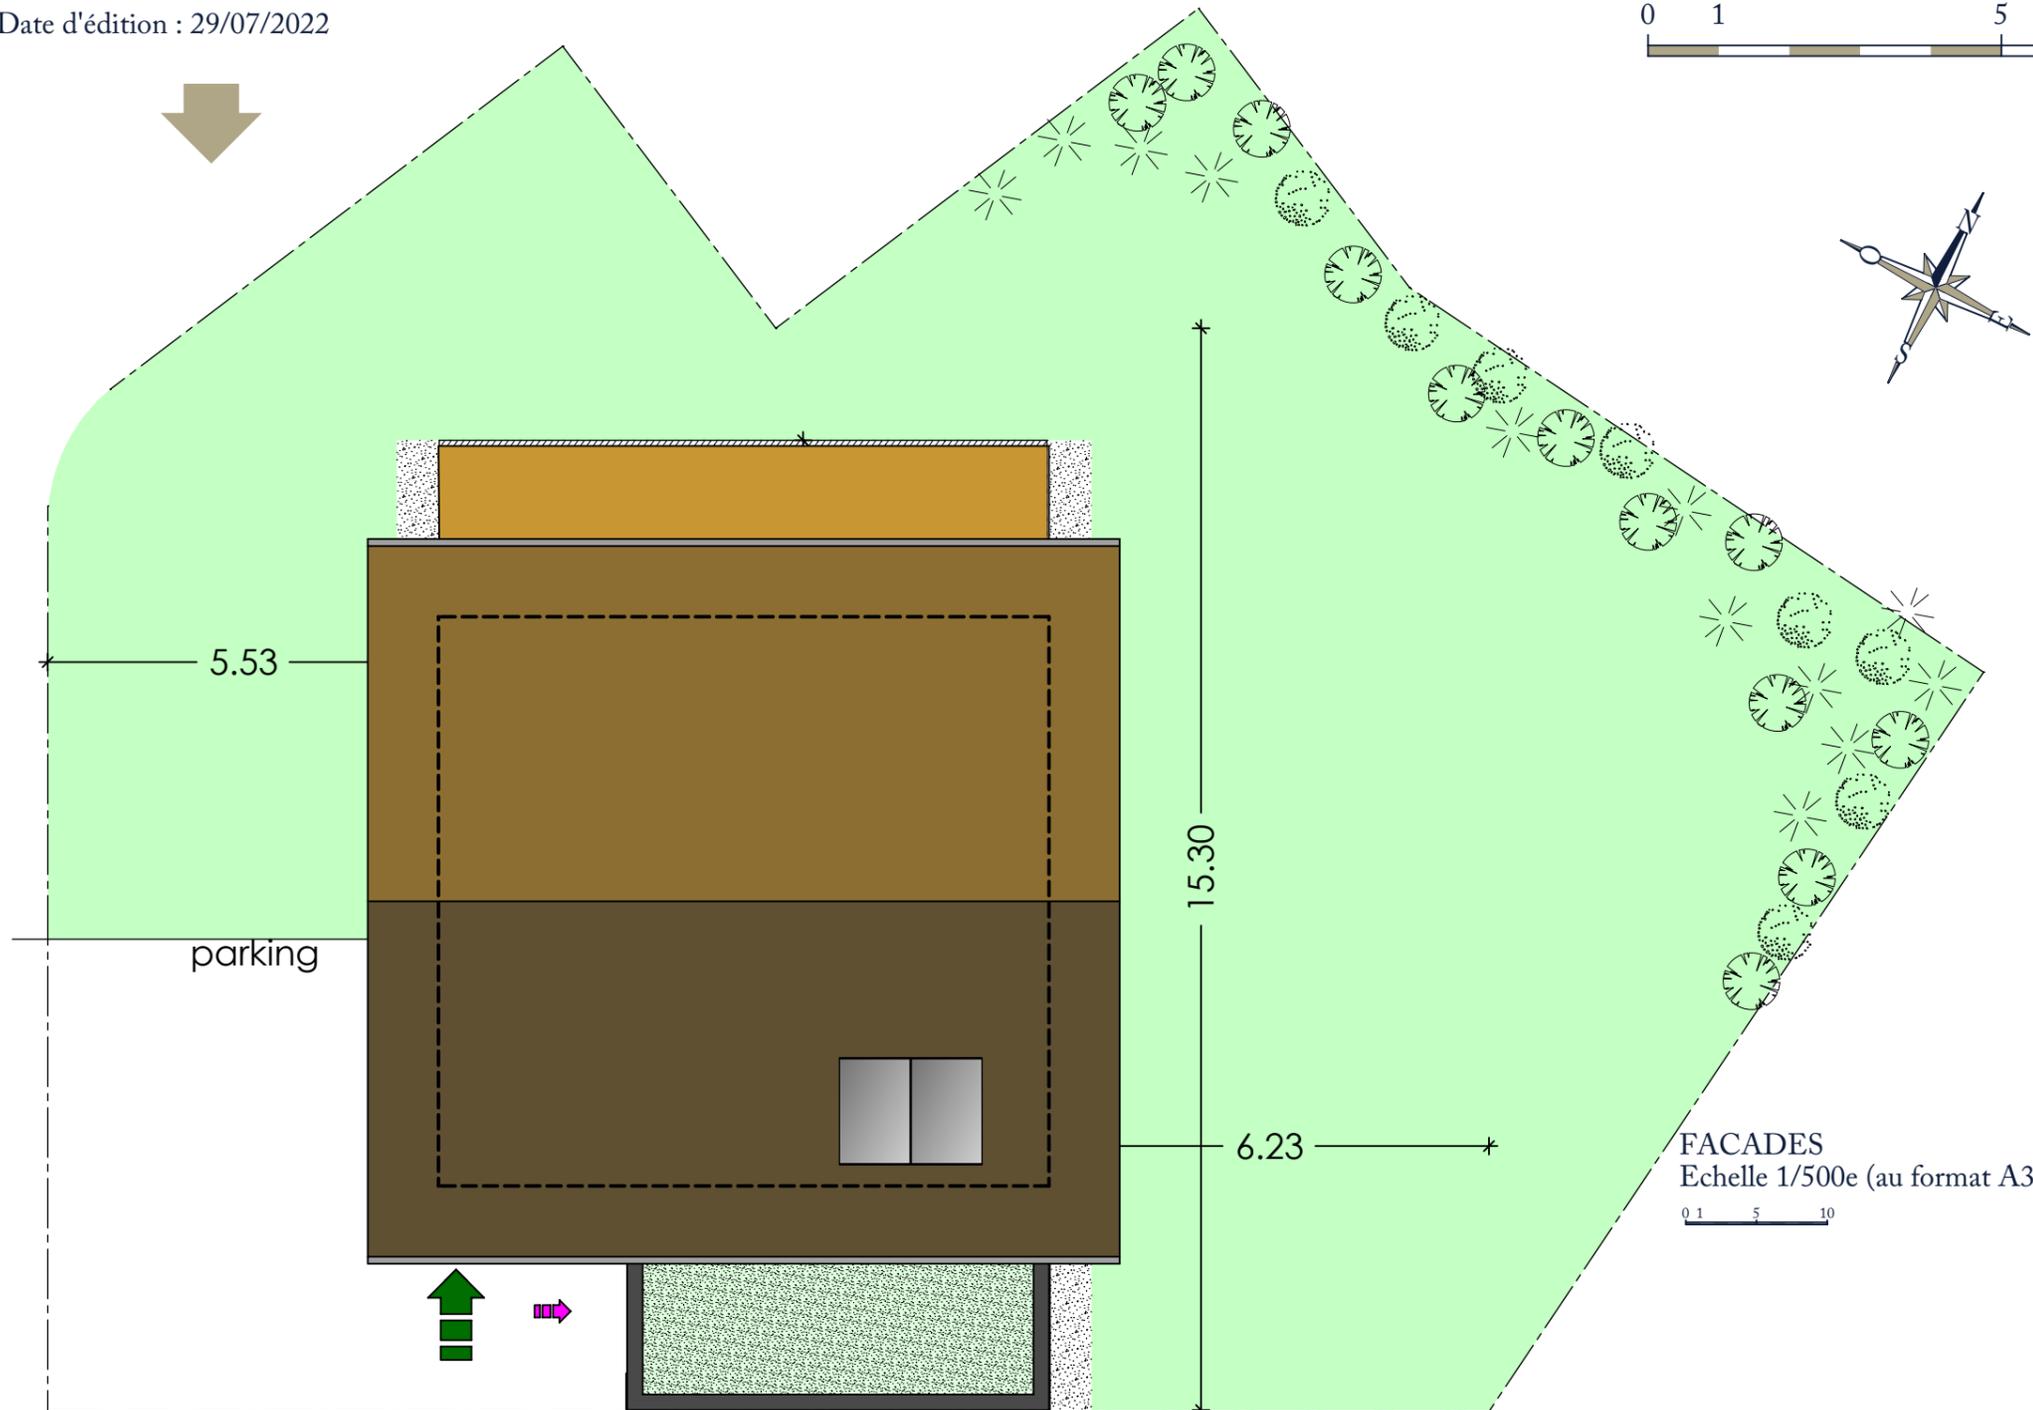

FACADES
Echelle 1/500e (au format A3)



SEYSSEL



DOMAINE DE MERAL
LOGEMENTS-VILLAS

SUPERFICIE DU LOT

401 m²

VILLA


L

TYPE

T4

PLAN DE LOCALISATION


Echelle 1/2500e (au format A3)

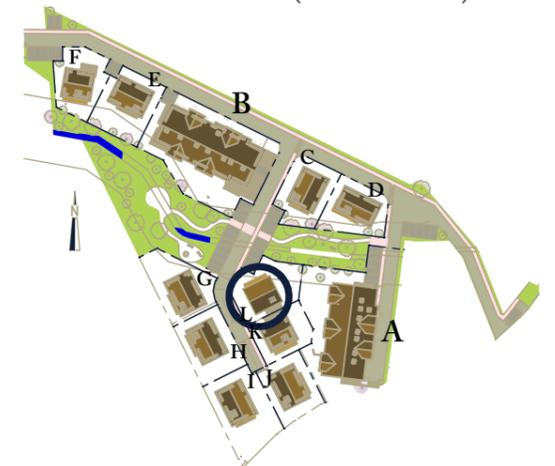

NORD



EST

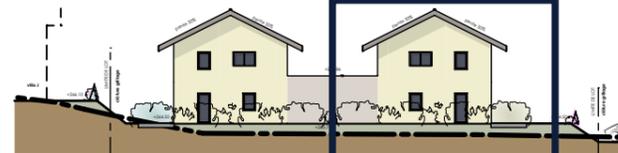

OUEST



Nota: Les surfaces indiquées sont approximatives et peuvent varier dans le cadre de la législation des ventes en l'état futur d'achèvement (+ou-5%).
Les retombées, les soffites, les faux-plafonds ainsi que l'emplacement des équipements sanitaires ne sont pas tous figurés ou le sont à titre indicatif.
Des modifications sont susceptibles d'être apportées en fonction des nécessités techniques de la réalisation.


PLAN DE COMMERCIALISATION

Date d'édition : 29/07/2022


Echelle 1/100e (au format A3)



ETAGE

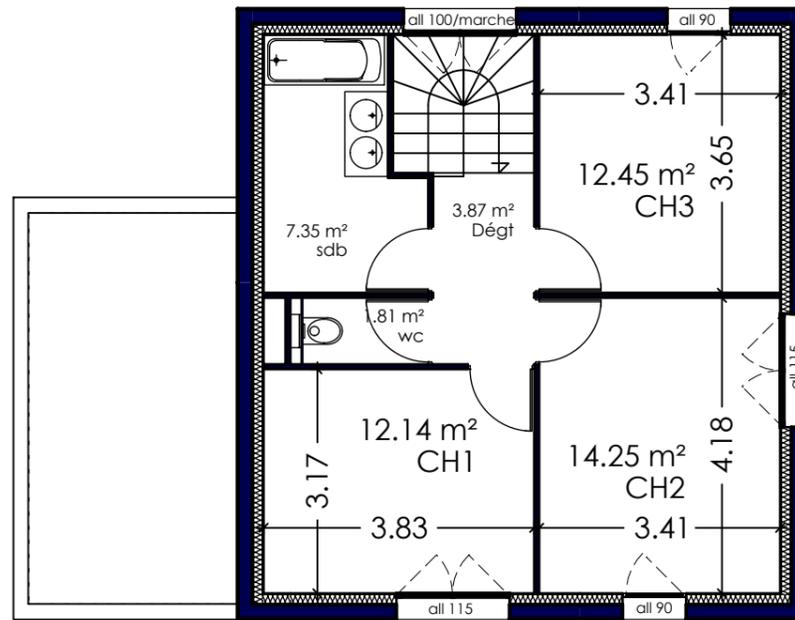

REZ

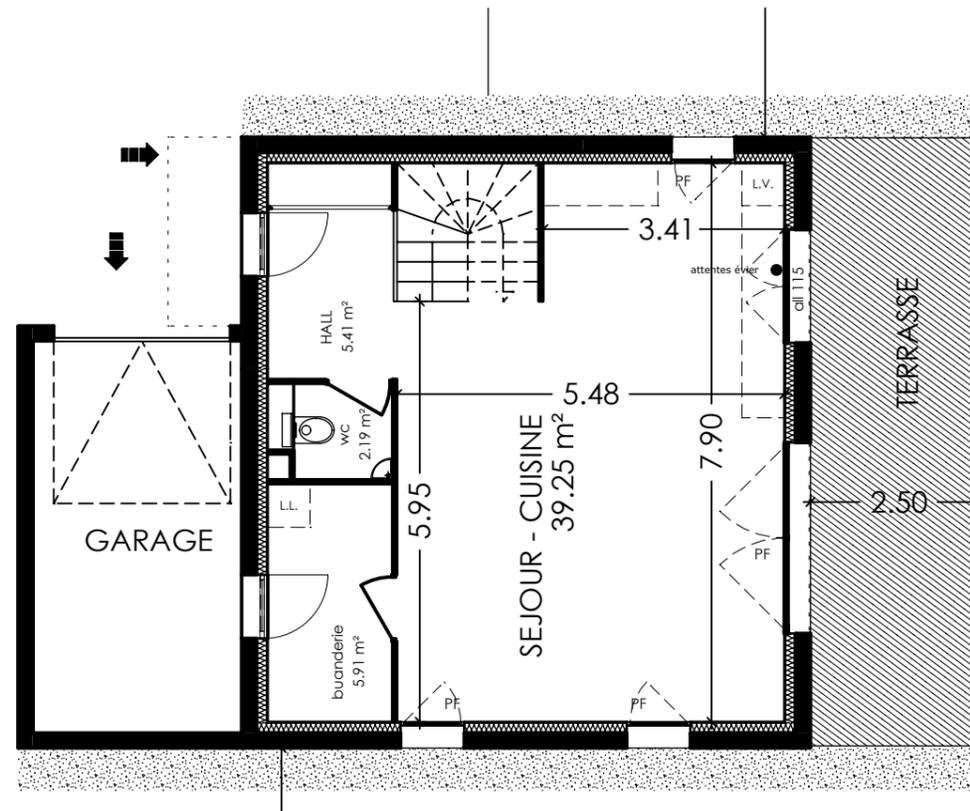

SEYSSEL



DOMAINE DE MERAL

LOGEMENTS-VILLAS

SUPERFICIE DU LOT

401 m²

VILLA

L

TYPE

T4

villa L

surfaces en m²

hall	5,41
Dégt	3,87
séjour cuisine	39,25
ch 1	12,14
ch 2	14,25
ch 3	12,45
WC rez	2,19
SDB	7,35
WC étage	1,81
buand	5,91
TOTAL	104,63
terrasse	21,00
jardin privatif	230,00

Nota: Les surfaces indiquées sont approximatives et peuvent varier dans le cadre de la législation des ventes en l'état futur d'achèvement (+ou-5%).
Les retombées, les soffites, les faux-plafonds ainsi que l'emplacement des équipements sanitaires ne sont pas tous figurés ou le sont à titre indicatif.
Des modifications sont susceptibles d'être apportées en fonction des nécessités techniques de la réalisation.