

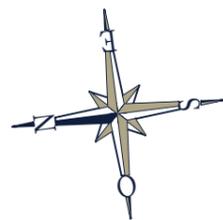


PLAN DE COMMERCIALISATION

Mise à jour : 10/01/2023

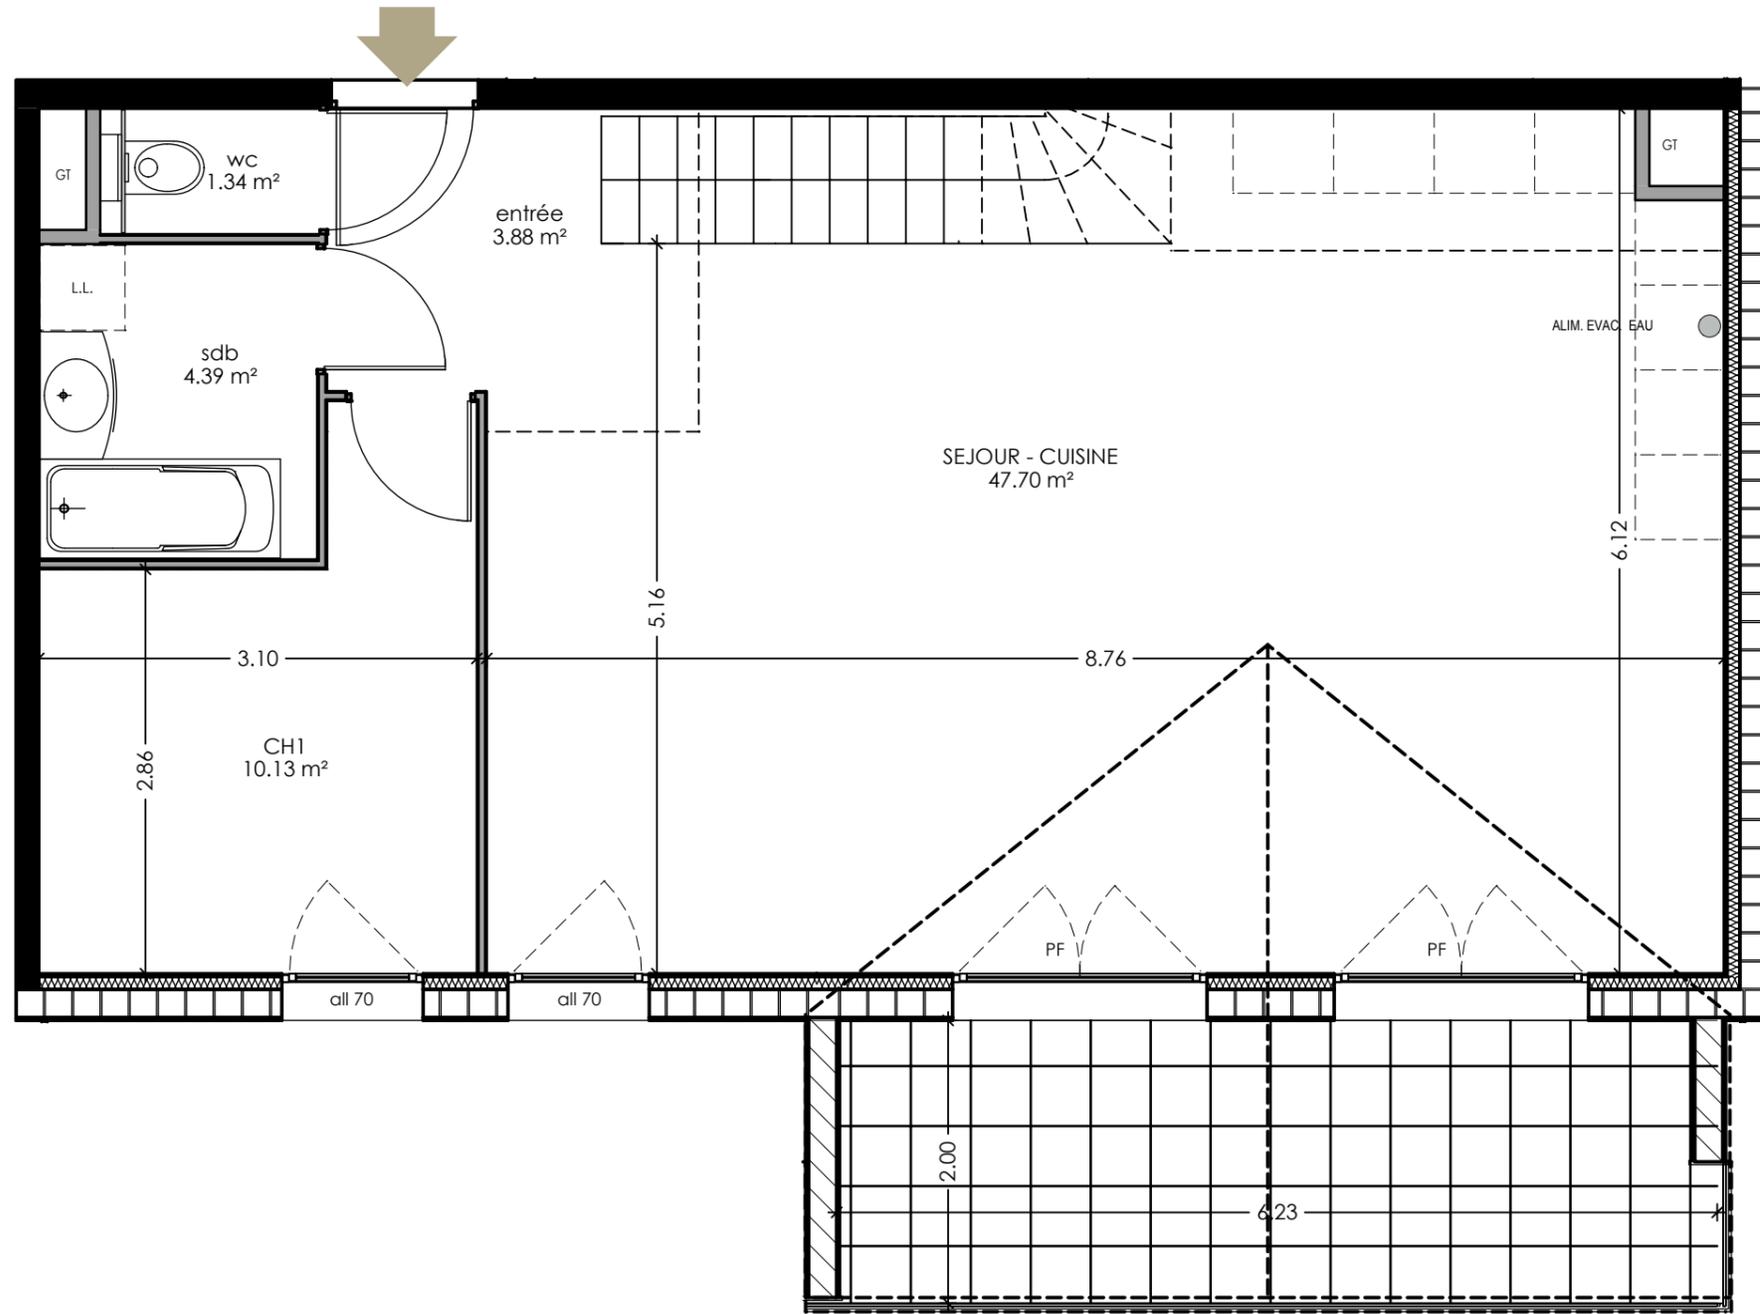

Echelle 1/50e (au format A3)

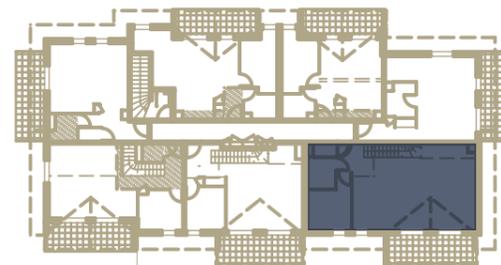

Nota: Les surfaces indiquées sont approximatives et peuvent varier dans le cadre de la législation des ventes en l'état futur d'achèvement (+ou-5%).
Les retombées, les soffites, les faux-plafonds ainsi que l'emplacement des équipements sanitaires ne sont pas tous figurés ou le sont à titre indicatif.
Des modifications sont susceptibles d'être apportées en fonction des nécessités techniques de la réalisation.

SEYSSEL



DOMAINE DE MERAL
LOGEMENTS-VILLAS

APPARTEMENT

A 204

ETAGE

N2


TYPE

T4

DUPLEX NIVEAU INFERIEUR

PLAN DE LOCALISATION

Echelle 1/2500e (au format A3)


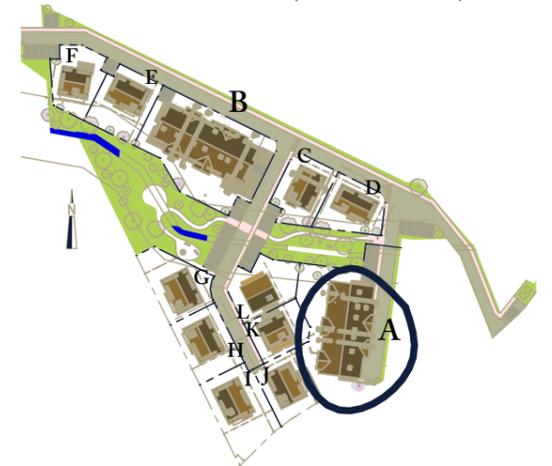


A 204


surfaces en m ²		S. utile
hall	3,88	
Dégt	4,13	
séjour cuisine	47,70	
ch 1	10,13	
ch 2	16,73	13,74
ch 3	13,96	6,53
WC	1,34	
SDB	4,39	
cbt. Toil.	4,86	
TOTAL	107,12	20,27
balcon	12,18	

PLAN DE COMMERCIALISATION

Mise à jour : 10/01/2023

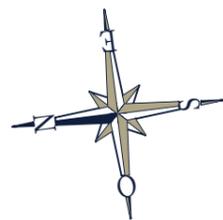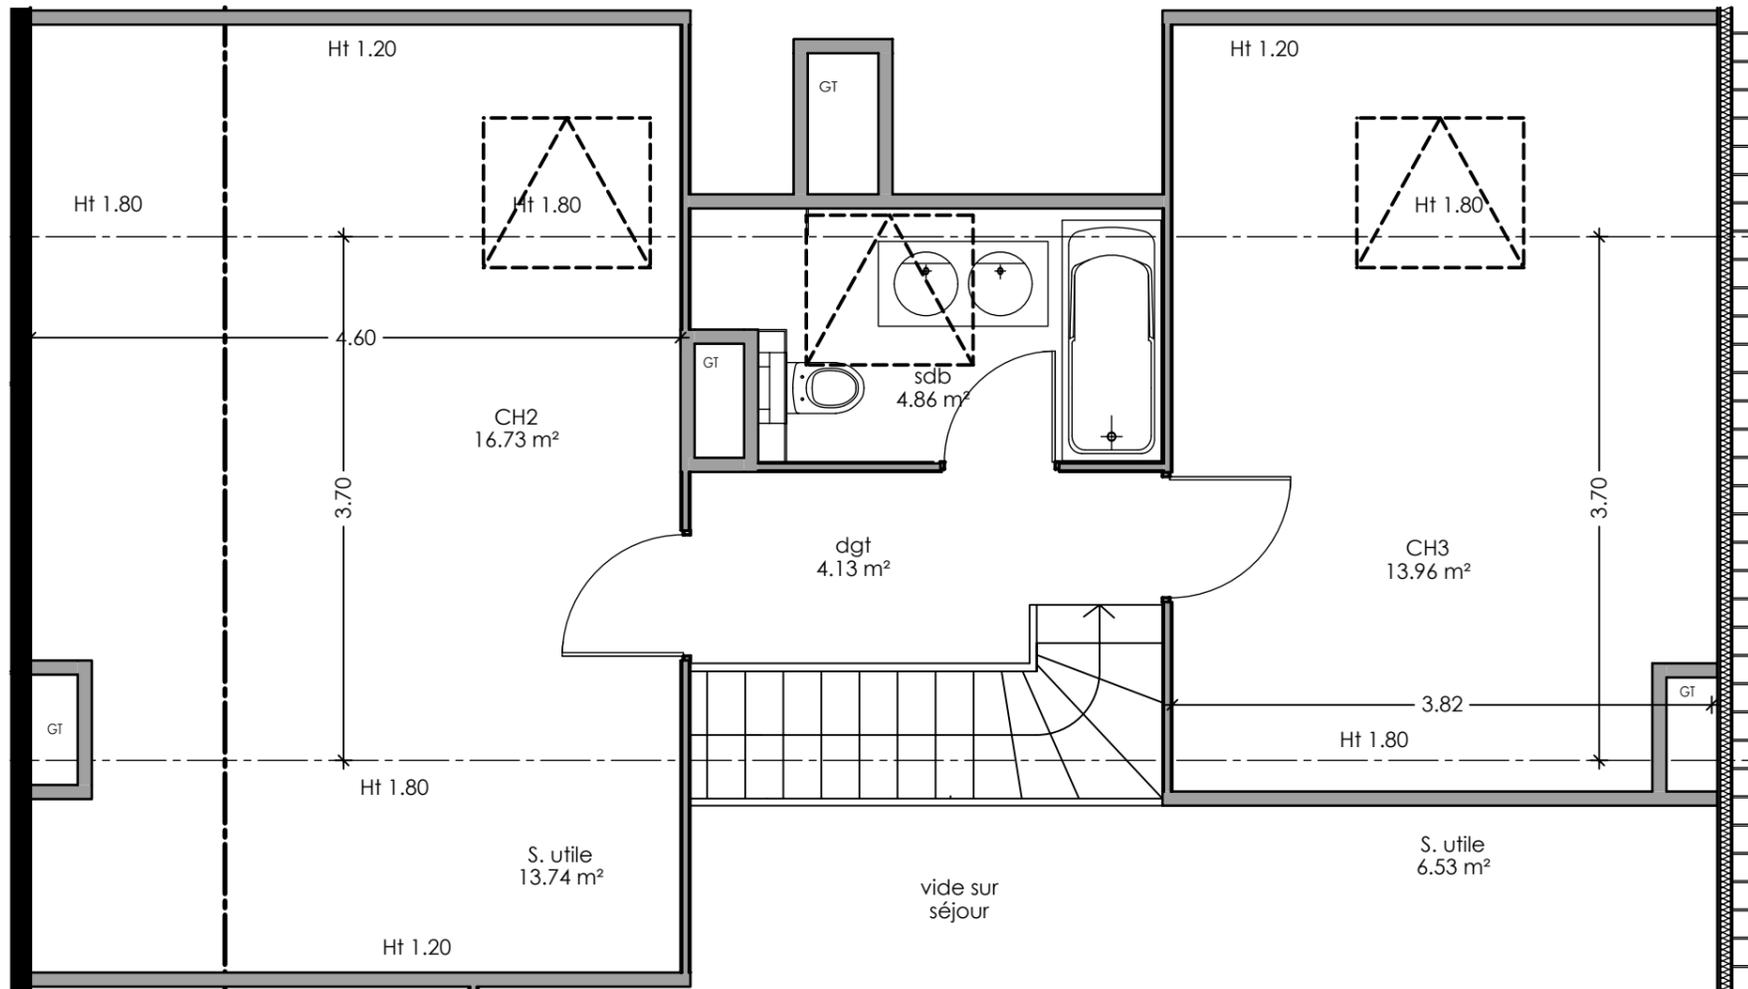

Echelle 1/50e (au format A3)

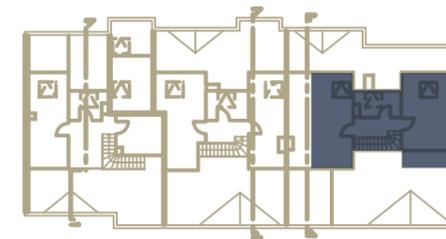

SEYSSEL



DOMAINE DE MERAL
LOGEMENTS-VILLAS

APARTEMENT

A 204

ETAGE

Combles


TYPE

T4

DUPLEX NIVEAU SUPERIEUR

PLAN DE LOCALISATION

Echelle 1/2500e (au format A3)

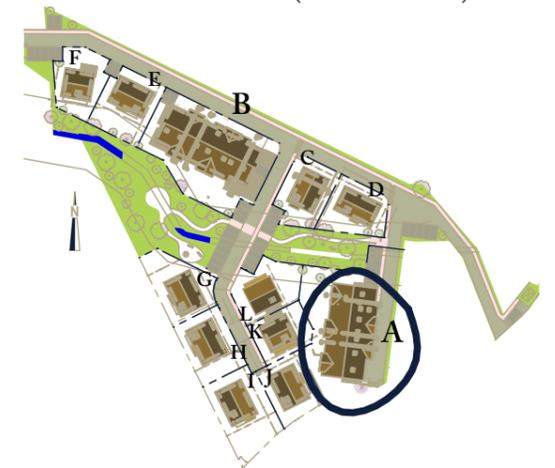

A 204

surfaces en m ²		S. utile
hall	3,88	
Dégt	4,13	
séjour cuisine	47,70	
ch 1	10,13	
ch 2	16,73	13,74
ch 3	13,96	6,53
WC	1,34	
SDB	4,39	
cbt. Toil.	4,86	
TOTAL	107,12	20,27
balcon	12,18	

Nota: Les surfaces indiquées sont approximatives et peuvent varier dans le cadre de la législation des ventes en l'état futur d'achèvement (+ou-5%).
Les retombées, les soffites, les faux-plafonds ainsi que l'emplacement des équipements sanitaires ne sont pas tous figurés ou le sont à titre indicatif.
Des modifications sont susceptibles d'être apportées en fonction des nécessités techniques de la réalisation.