

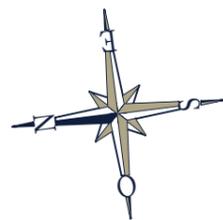


PLAN DE COMMERCIALISATION

Mise à jour : 10/01/2023

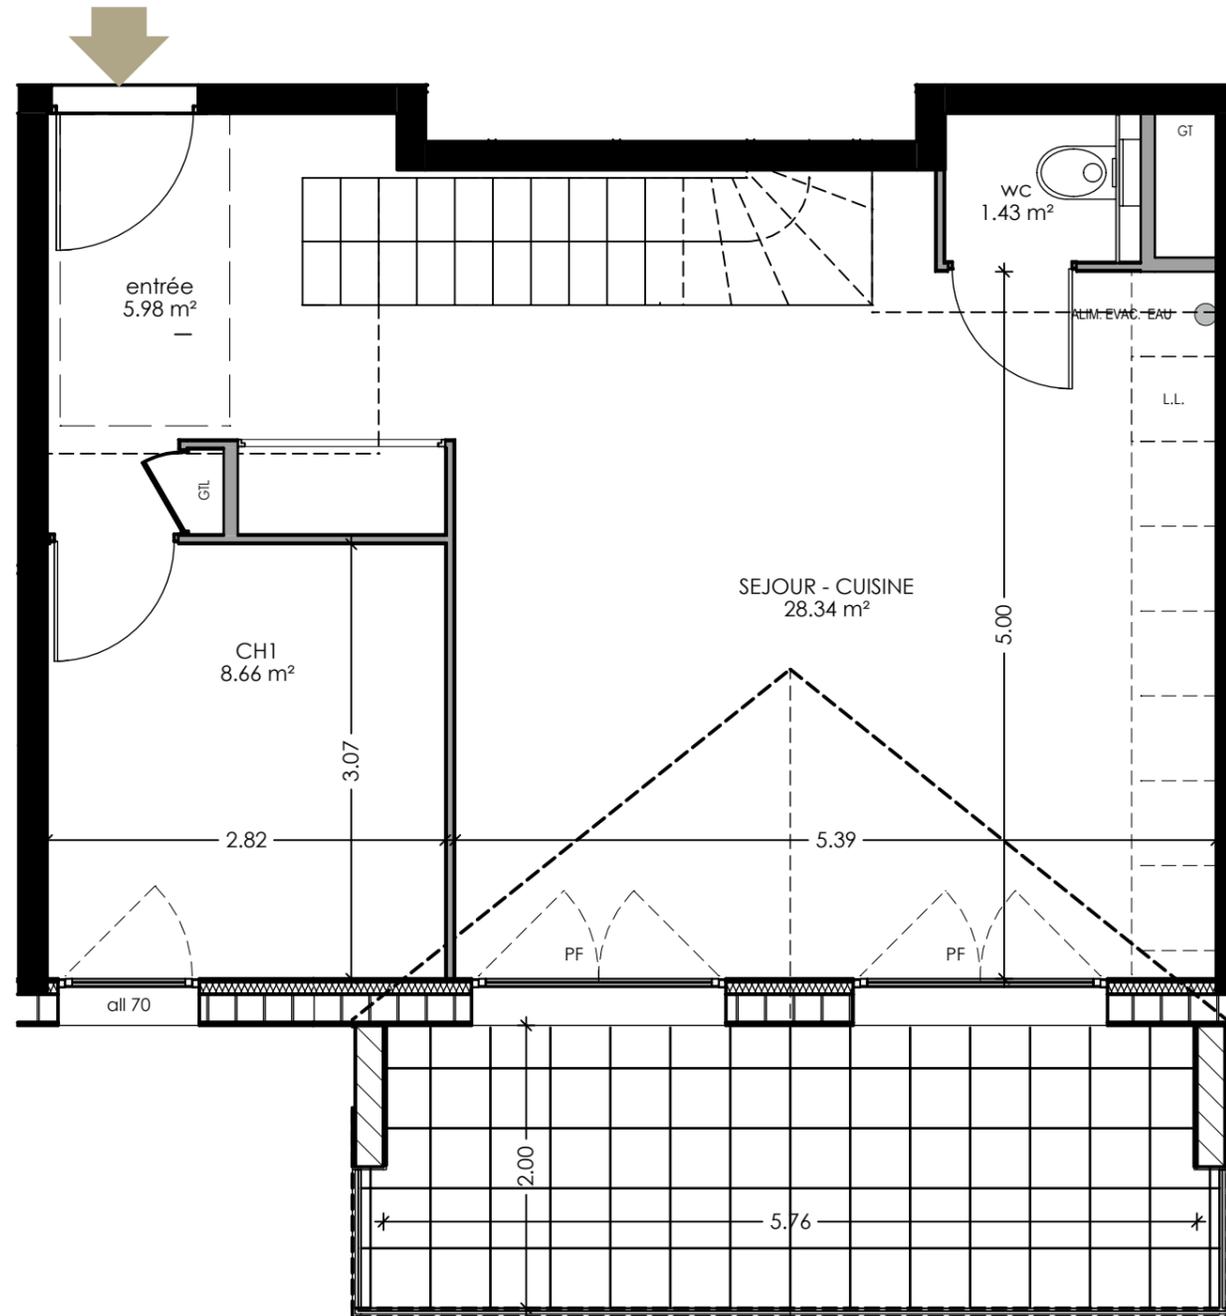

Echelle 1/50e (au format A3)

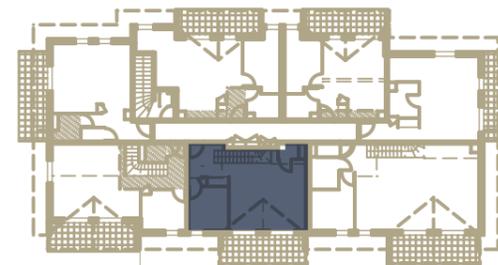

SEYSSEL



DOMAINE DE MERAL
LOGEMENTS-VILLAS

APPARTEMENT

A 205

ETAGE

N2


TYPE

T4

DUPLEX NIVEAU INFÉRIEUR

PLAN DE LOCALISATION

Echelle 1/2500e (au format A3)

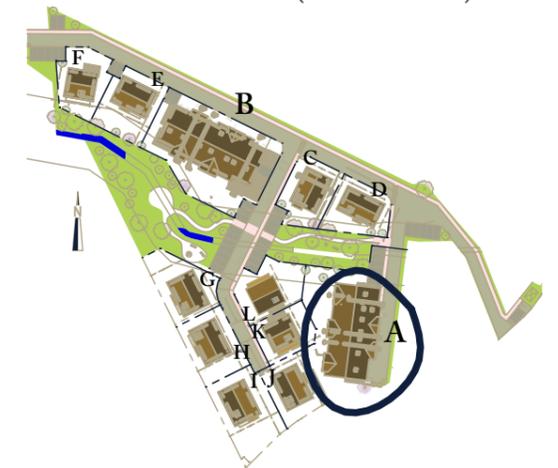



A 205

surfaces en m ²		S. utile
hall	5,98	
Dégt	4,11	
séjour cuisine	28,34	
ch 1	8,66	
ch 2	11,23	8,79
ch 3	9,12	7,61
WC	1,43	
SDB	5,38	0,57
TOTAL	74,25	16,97
balcon	12,62	


Nota: Les surfaces indiquées sont approximatives et peuvent varier dans le cadre de la législation des ventes en l'état futur d'achèvement (+ou-5%).
Les retombées, les soffites, les faux-plafonds ainsi que l'emplacement des équipements sanitaires ne sont pas tous figurés ou le sont à titre indicatif.
Des modifications sont susceptibles d'être apportées en fonction des nécessités techniques de la réalisation.

PLAN DE COMMERCIALISATION

Mise à jour : 10/01/2023

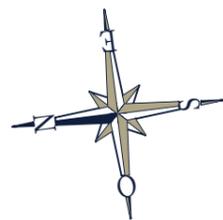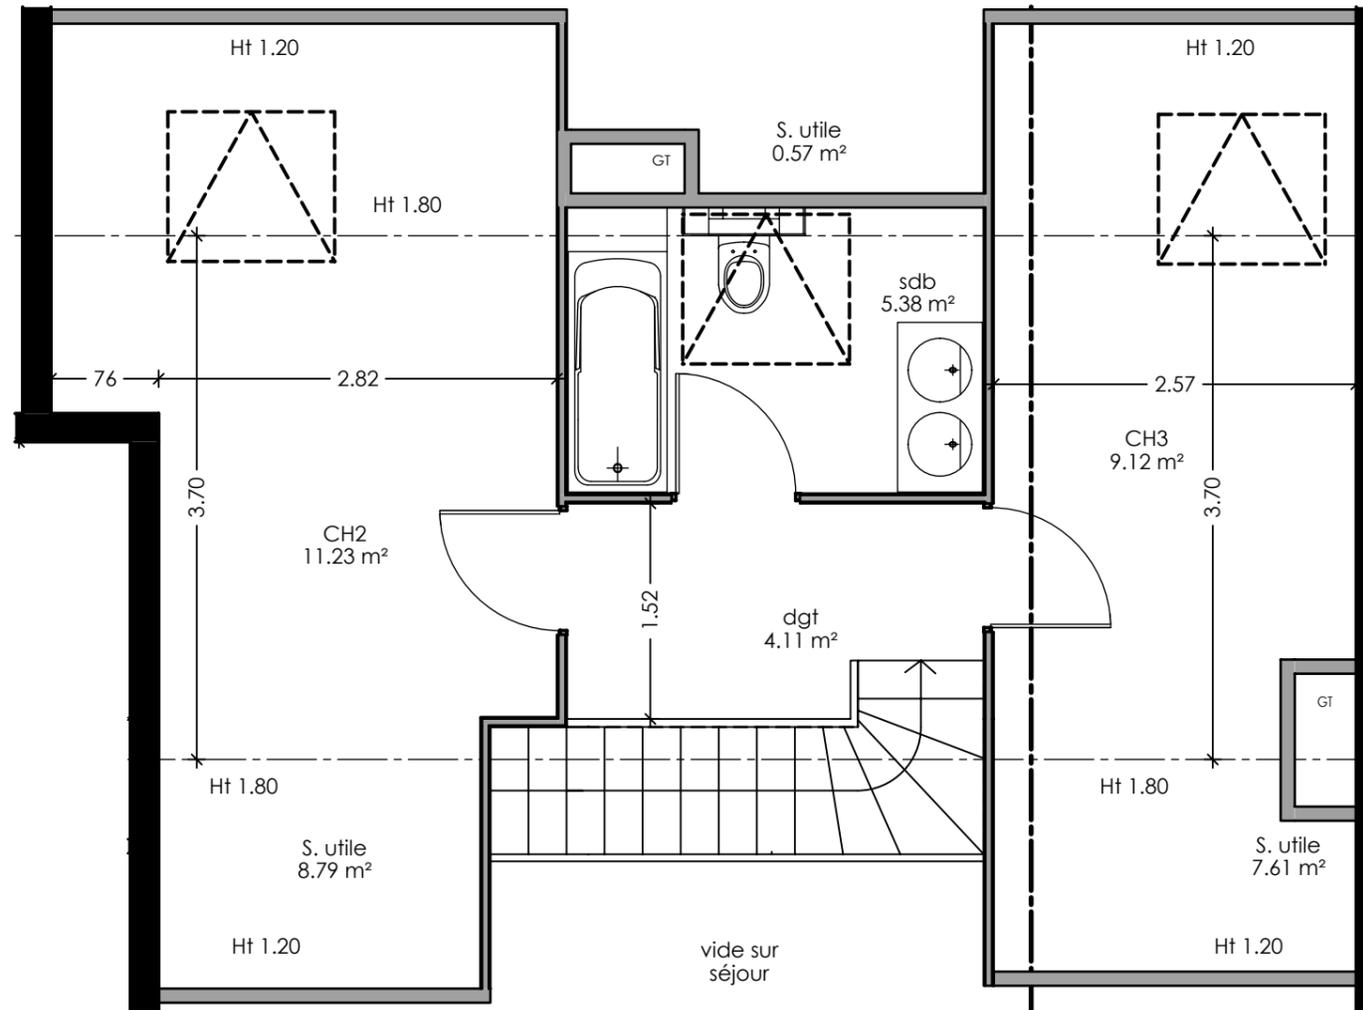

Echelle 1/50e (au format A3)

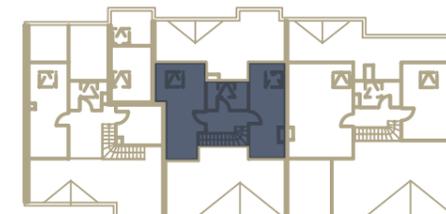

Nota: Les surfaces indiquées sont approximatives et peuvent varier dans le cadre de la législation des ventes en l'état futur d'achèvement (+ou-5%).
Les retombées, les soffites, les faux-plafonds ainsi que l'emplacement des équipements sanitaires ne sont pas tous figurés ou le sont à titre indicatif.
Des modifications sont susceptibles d'être apportées en fonction des nécessités techniques de la réalisation.

SEYSSEL



DOMAINE DE MERAL
LOGEMENTS-VILLAS

APPARTEMENT

A 205

ETAGE

Combles


TYPE

T4

DUPLEX NIVEAU SUPERIEUR

PLAN DE LOCALISATION

Echelle 1/2500e (au format A3)

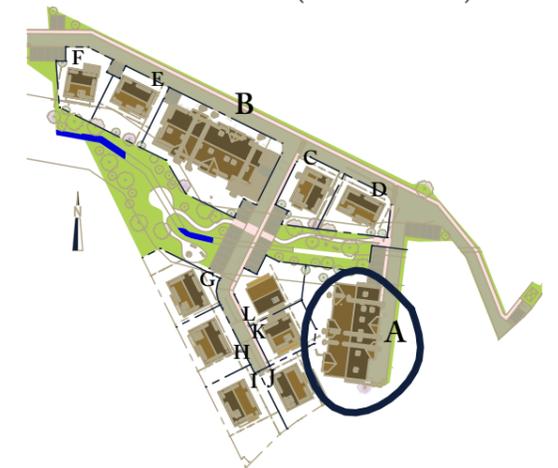

A 205

	surfaces en m ²	
		S. utile
hall	5,98	
Dégt	4,11	
séjour cuisine	28,34	
ch 1	8,66	
ch 2	11,23	8,79
ch 3	9,12	7,61
WC	1,43	
SDB	5,38	0,57
TOTAL	74,25	16,97
balcon	12,62	