

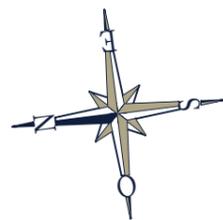


# PLAN DE COMMERCIALISATION

Mise à jour : 10/01/2023

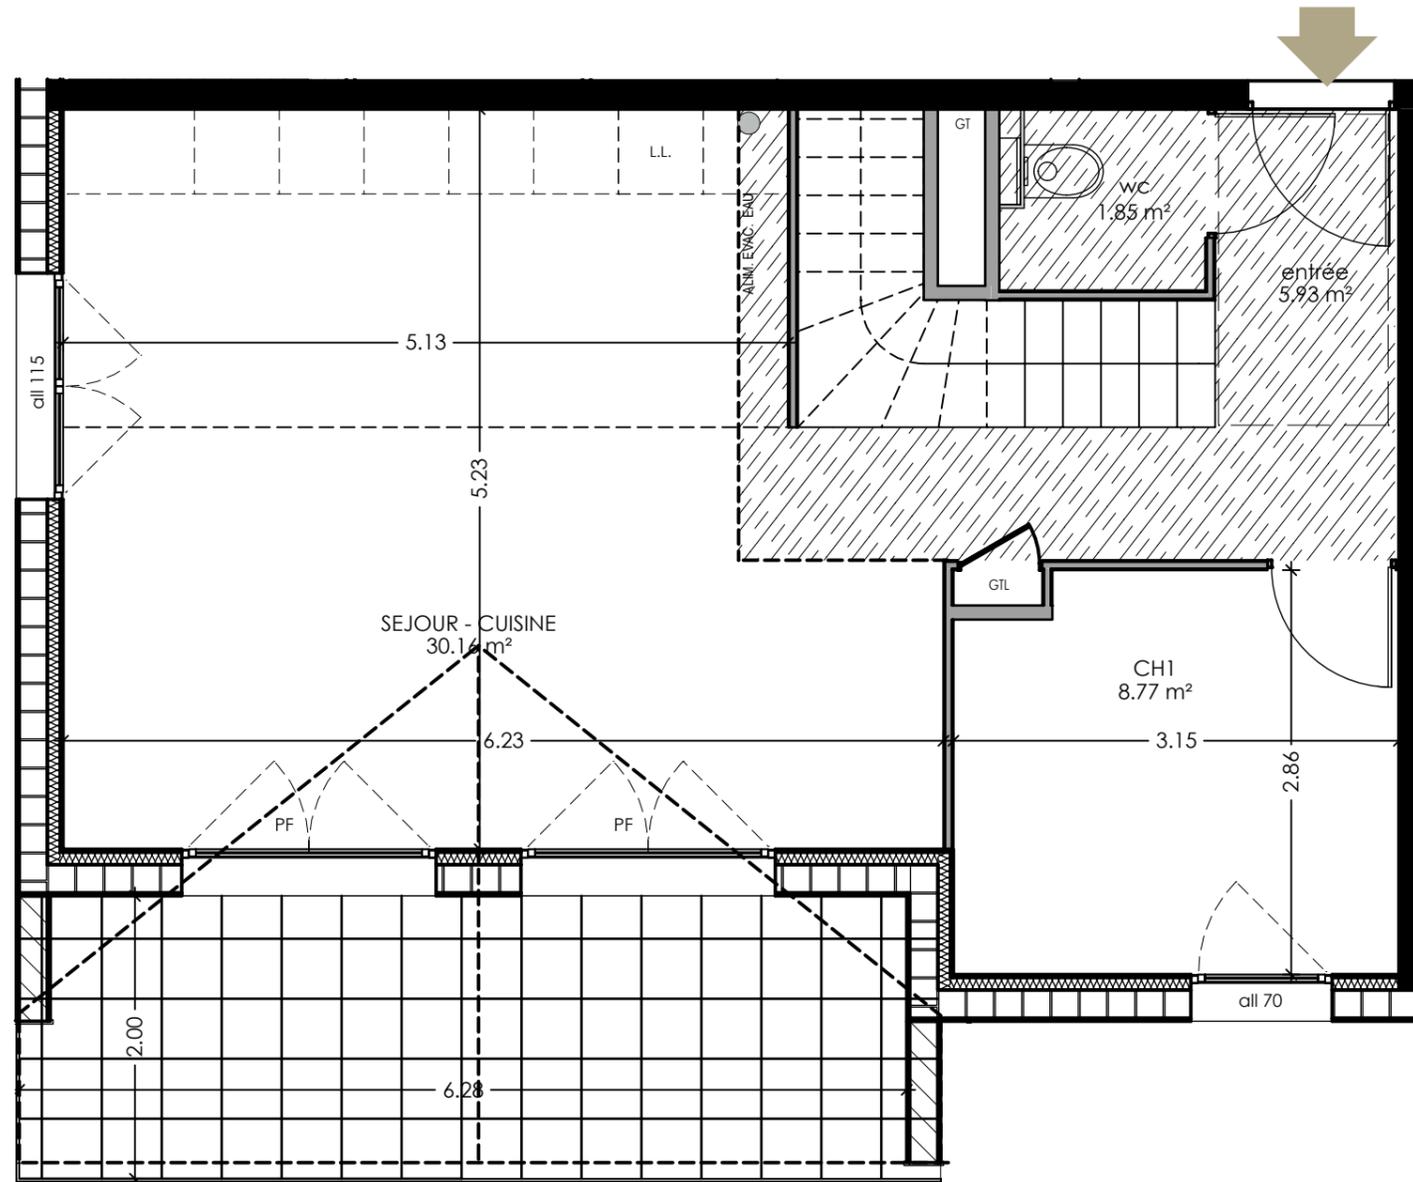

Echelle 1/50e (au format A3)

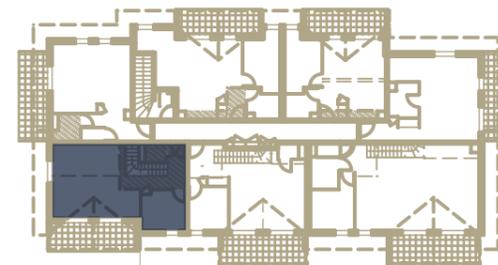

# SEYSSEL



DOMAINE DE MERAL  
LOGEMENTS-VILLAS

APARTEMENT

**A 206**

ETAGE

**N2**


TYPE

**T4**

DUPLEX NIVEAU INFERIEUR

PLAN DE LOCALISATION

Echelle 1/2500e (au format A3)

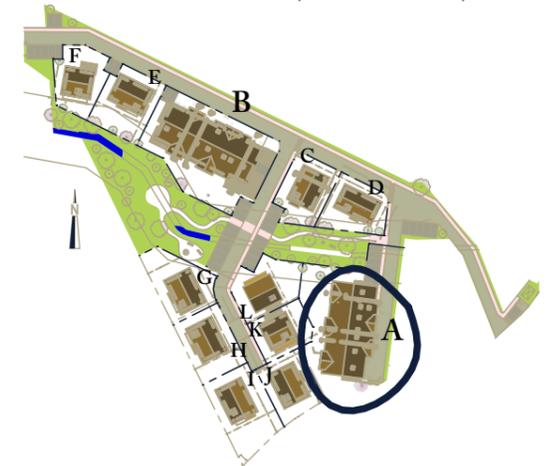



## A 206

| surfaces en m <sup>2</sup> |              | S. utile     |
|----------------------------|--------------|--------------|
| hall                       | 5,93         |              |
| Mezzanine                  | 5,52         | 3,5          |
| séjour cuisine             | 30,16        |              |
| ch 1                       | 8,77         |              |
| ch 2                       | 9,98         | 8,28         |
| ch 3                       | 7,40         | 1,59         |
| WC                         | 1,85         |              |
| SDB                        | 4,10         | 0,55         |
| <b>TOTAL</b>               | <b>73,71</b> | <b>13,92</b> |
| balcon                     | 12,22        |              |


Nota: Les surfaces indiquées sont approximatives et peuvent varier dans le cadre de la législation des ventes en l'état futur d'achèvement (+ou-5%).  
Les retombées, les soffites, les faux-plafonds ainsi que l'emplacement des équipements sanitaires ne sont pas tous figurés ou le sont à titre indicatif.  
Des modifications sont susceptibles d'être apportées en fonction des nécessités techniques de la réalisation.

# PLAN DE COMMERCIALISATION

Mise à jour : 10/01/2023

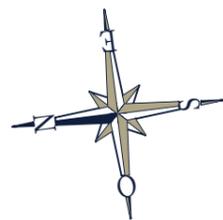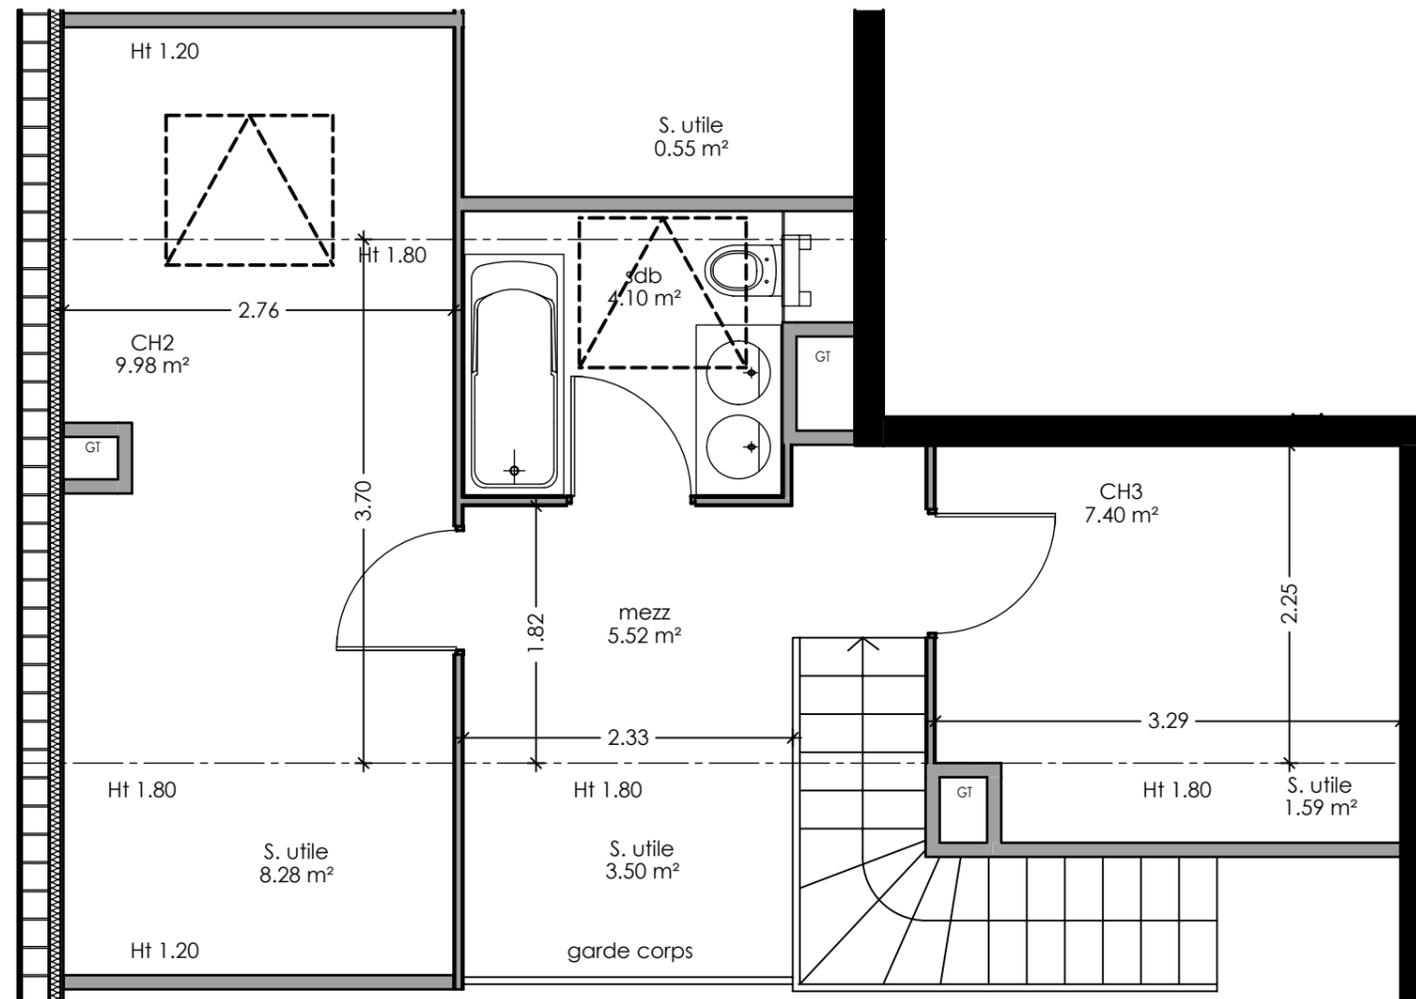

Echelle 1/50e (au format A3)

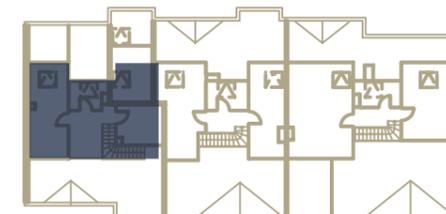

Nota: Les surfaces indiquées sont approximatives et peuvent varier dans le cadre de la législation des ventes en l'état futur d'achèvement (+ou-5%).  
 Les retombées, les soffites, les faux-plafonds ainsi que l'emplacement des équipements sanitaires ne sont pas tous figurés ou le sont à titre indicatif.  
 Des modifications sont susceptibles d'être apportées en fonction des nécessités techniques de la réalisation.

# SEYSSEL




DOMAINE DE MERAL  
LOGEMENTS-VILLAS

|              |         |           |
|--------------|---------|-----------|
| APPARTEMENT  | ETAGE   | TYPE      |
| <b>A 206</b> | Combles | <b>T4</b> |

DUPLEX NIVEAU SUPERIEUR

PLAN DE LOCALISATION

Echelle 1/2500e (au format A3)

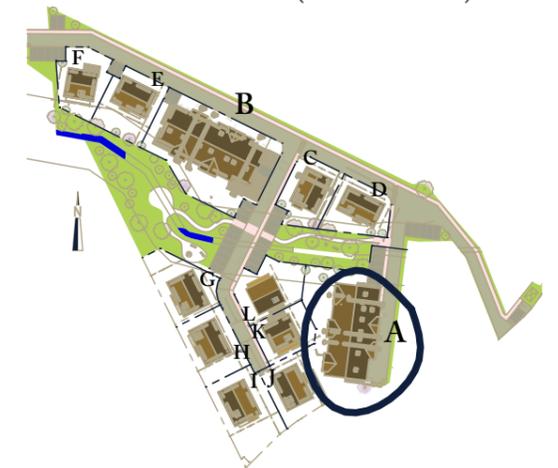

## A 206

|                | surfaces en m <sup>2</sup> | S. utile     |
|----------------|----------------------------|--------------|
| hall           | 5,93                       |              |
| Mezzanine      | 5,52                       | 3,5          |
| séjour cuisine | 30,16                      |              |
| ch 1           | 8,77                       |              |
| ch 2           | 9,98                       | 8,28         |
| ch 3           | 7,40                       |              |
| WC             | 1,85                       |              |
| SDB            | 4,10                       | 0,55         |
| <b>TOTAL</b>   | <b>73,71</b>               | <b>12,33</b> |
| balcon         | 12,22                      |              |