


PLAN DE COMMERCIALISATION

Mise à jour : 10/01/2023

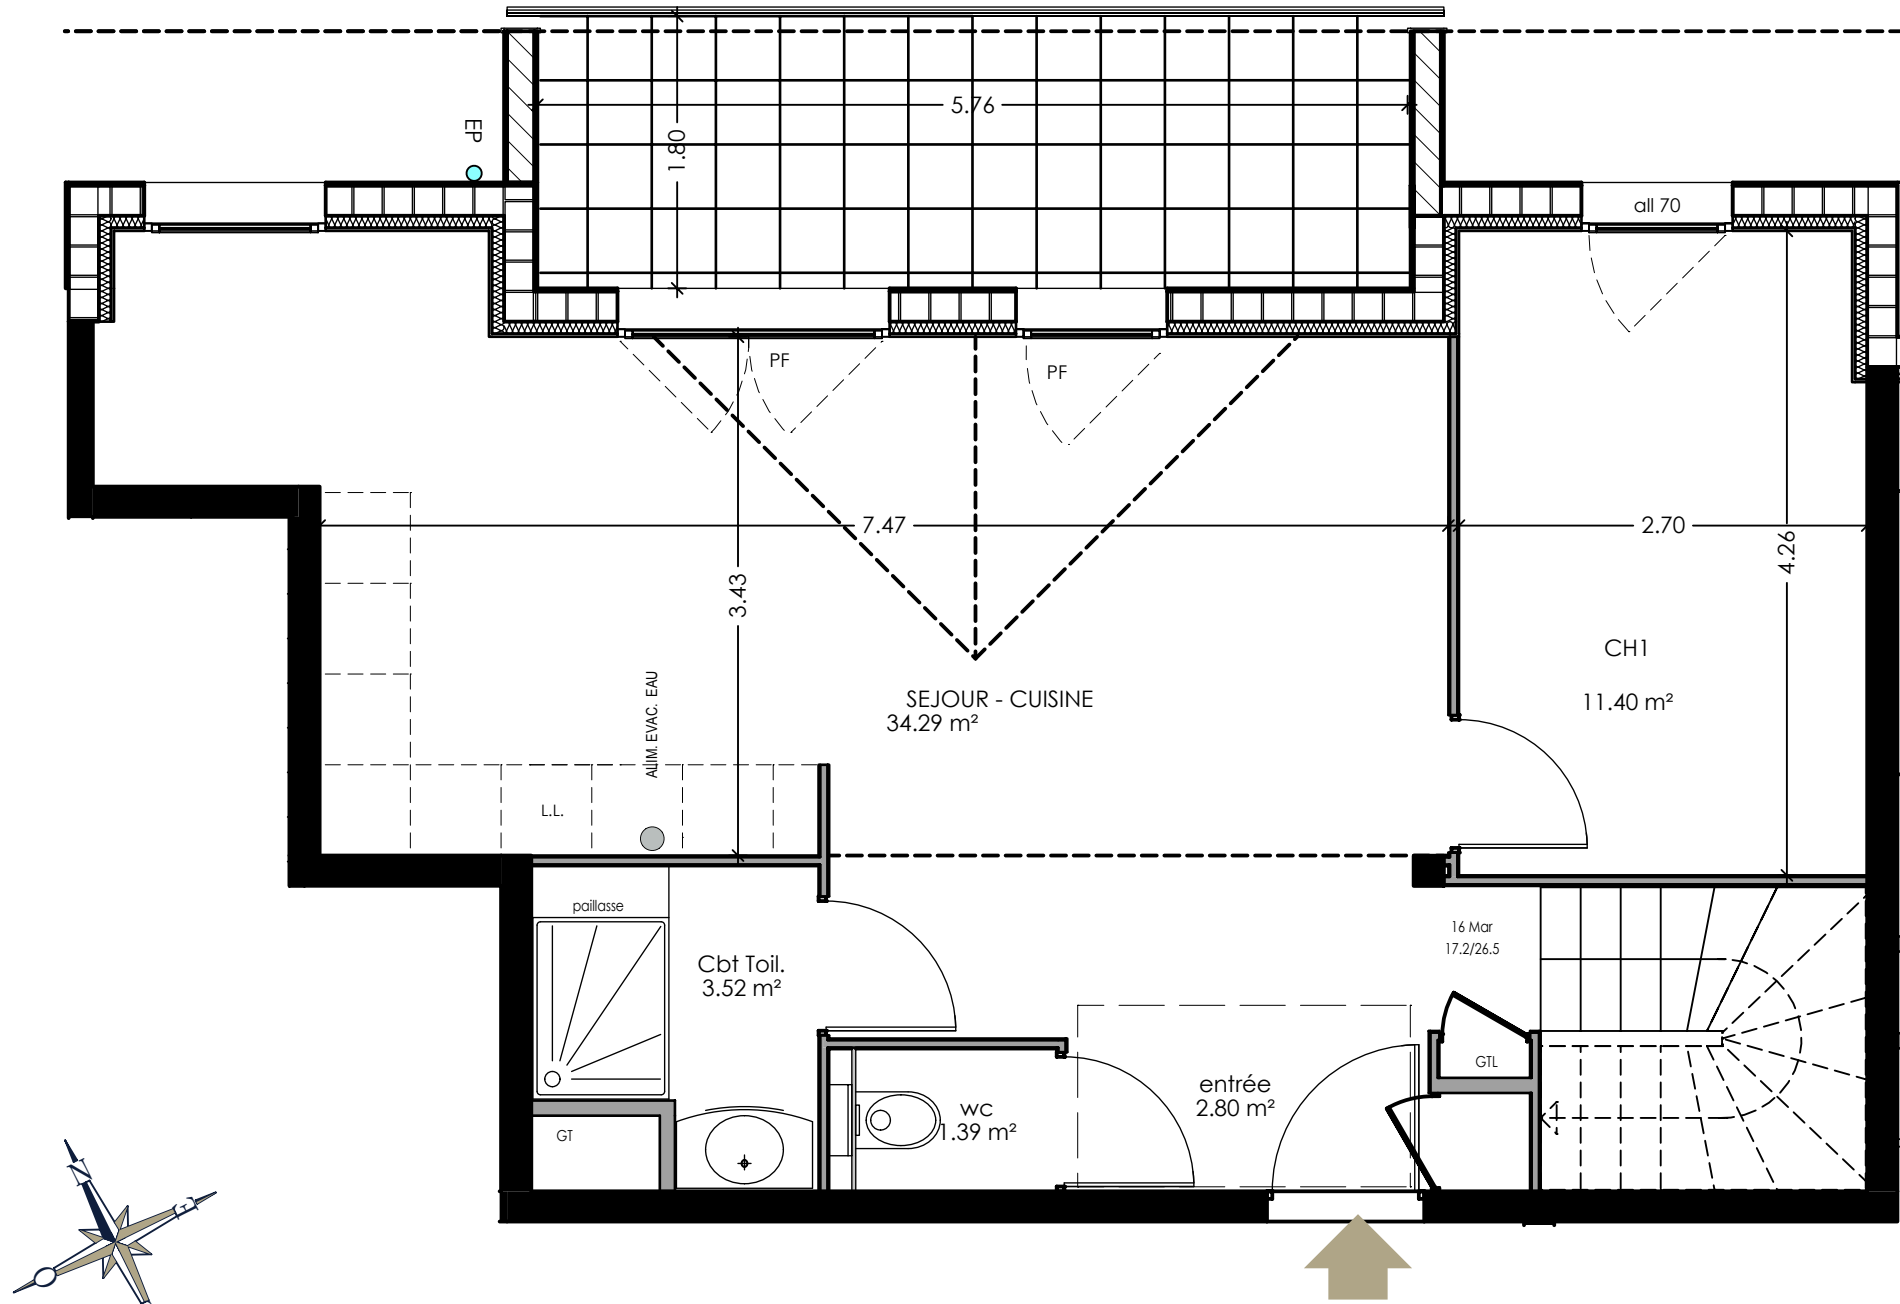

Echelle 1/50e (au format A3)



Nota: Les surfaces indiquées sont approximatives et peuvent varier dans le cadre de la législation des ventes en l'état futur d'achèvement (+ou-5%).
Les retombées, les soffites, les faux-plafonds ainsi que l'emplacement des équipements sanitaires ne sont pas tous figurés ou le sont à titre indicatif.
Des modifications sont susceptibles d'être apportées en fonction des nécessités techniques de la réalisation.

SEYSSEL



APARTEMENT	ETAGE	TYPE
B 201	N2	T4



PLAN DE LOCALISATION
Echelle 1/2500e (au format A3)




B 201		
surfaces en m²		S. utile
hall	2,80	
séjour cuisine	34,29	
ch 1	11,40	
cbt. Toil.	3,52	
wc	1,39	
dgt	5,56	5,93
ch 2	7,30	4,61
ch 3	7,23	4,13
sdb	4,93	
wc	1,24	
TOTAL	79,66	14,67
balcon	10,37	

PLAN DE COMMERCIALISATION

Mise à jour : 10/01/2023

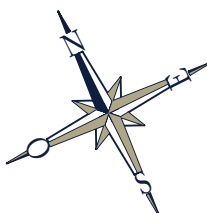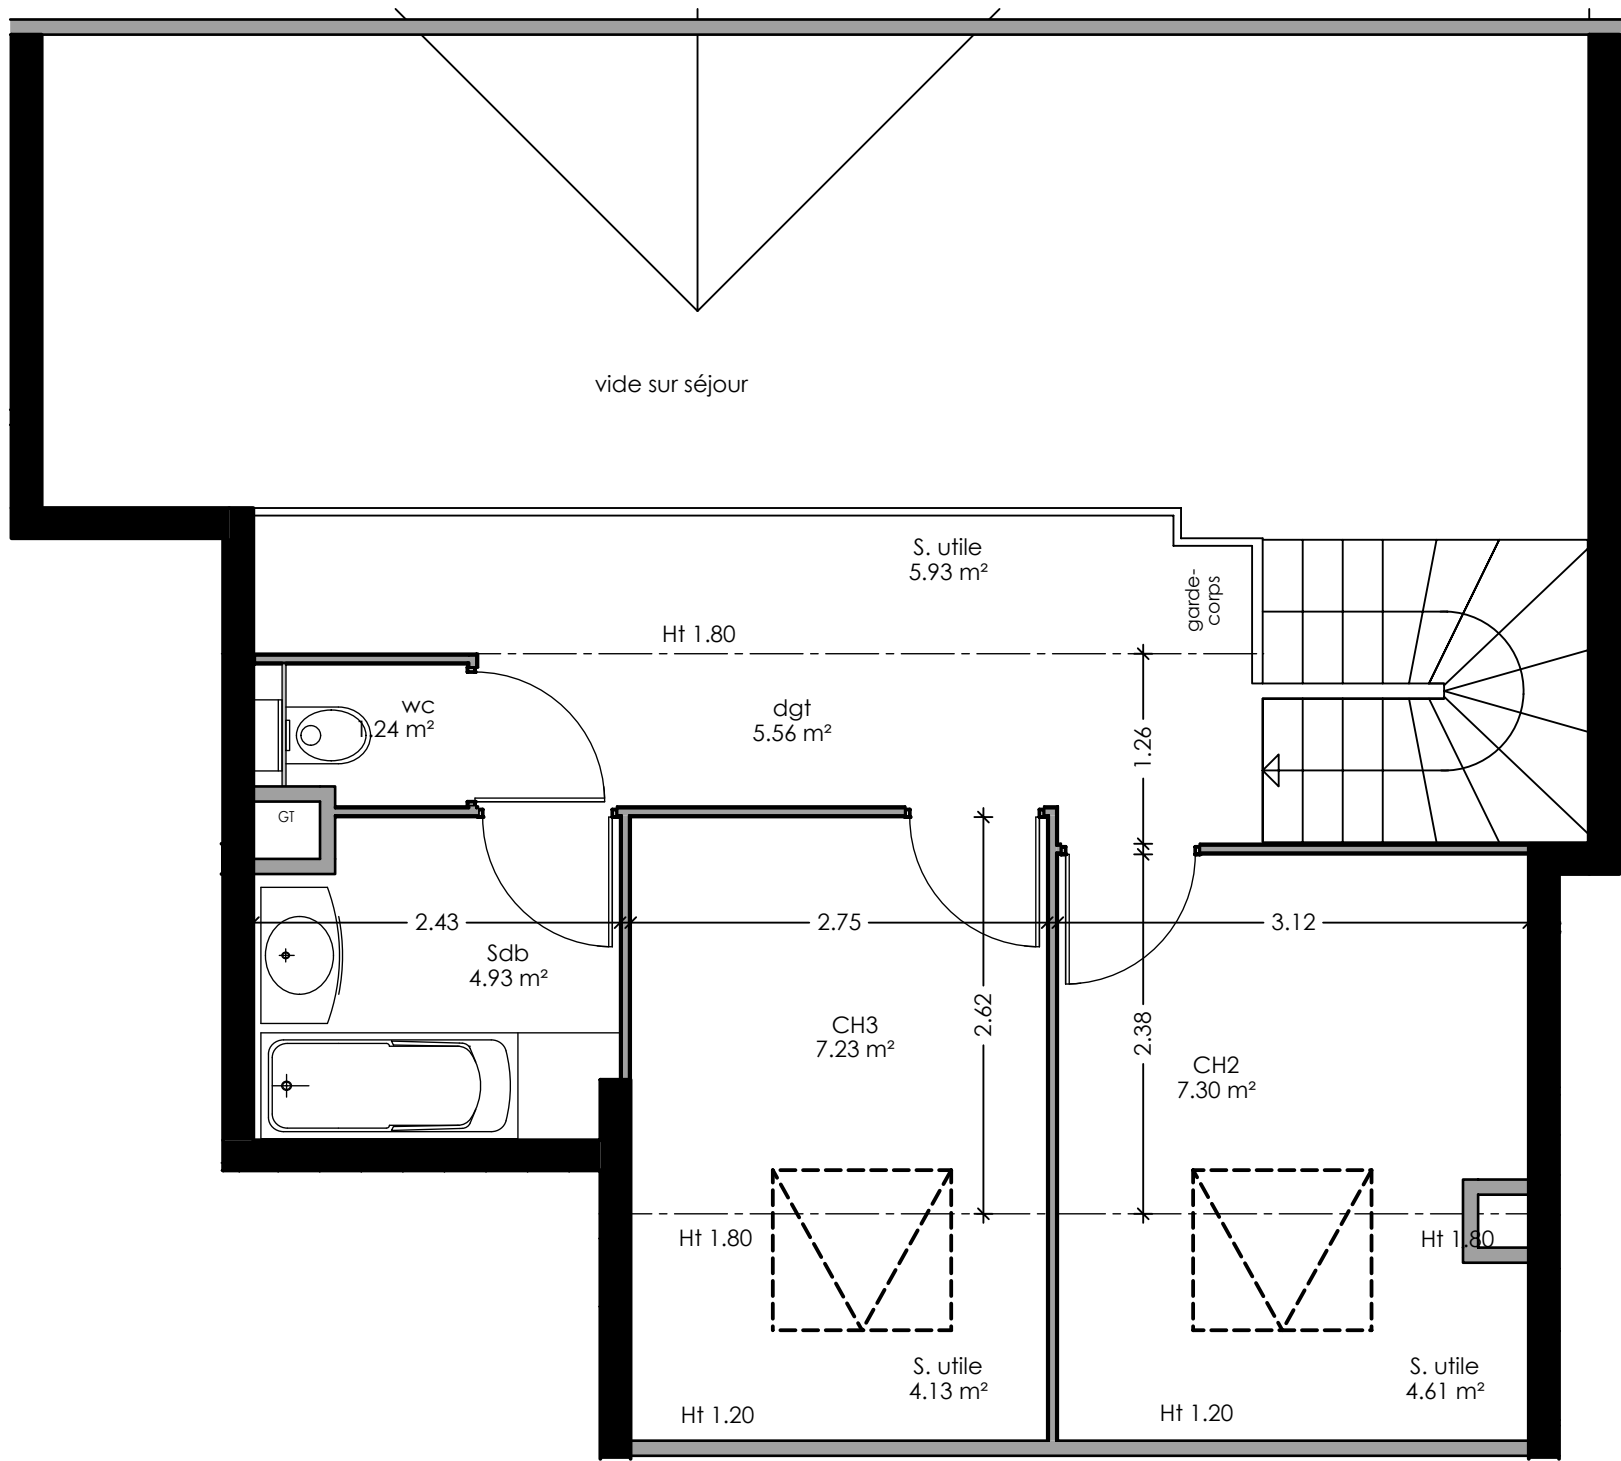

Echelle 1/50e (au format A3)

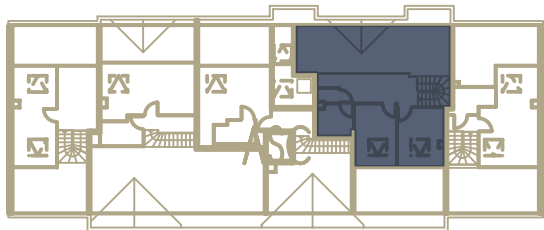

SEYSSEL



DOMAINE DE MERAL
LOGEMENTS-VILLAS

APARTEMENT

B 201

ETAGE

combles

TYPE

T4

PLAN DE LOCALISATION
Echelle 1/2500e (au format A3)



B 201

surfaces en m²		S. utile
hall	2,80	
séjour cuisine	34,29	
ch 1	11,40	
cbt. Toil.	3,52	
wc	1,39	
dgt	5,56	5,93
ch 2	7,30	4,61
ch 3	7,23	4,13
sdb	4,93	
wc	1,24	
TOTAL	79,66	14,67
balcon	10,37	

Nota: Les surfaces indiquées sont approximatives et peuvent varier dans le cadre de la législation des ventes en l'état futur d'achèvement (+ou-5%).
Les retombées, les soffites, les faux-plafonds ainsi que l'emplacement des équipements sanitaires ne sont pas tous figurés ou le sont à titre indicatif.
Des modifications sont susceptibles d'être apportées en fonction des nécessités techniques de la réalisation.