



PLAN DE COMMERCIALISATION

Mise à jour : 10/01/2023

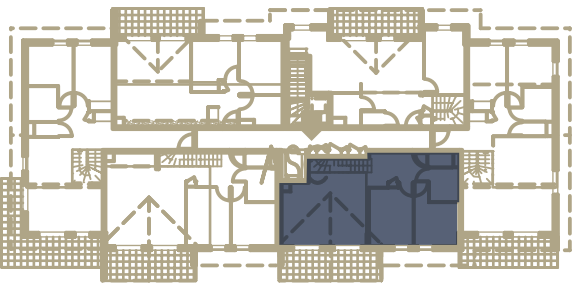

Echelle 1/50e (au format A3)

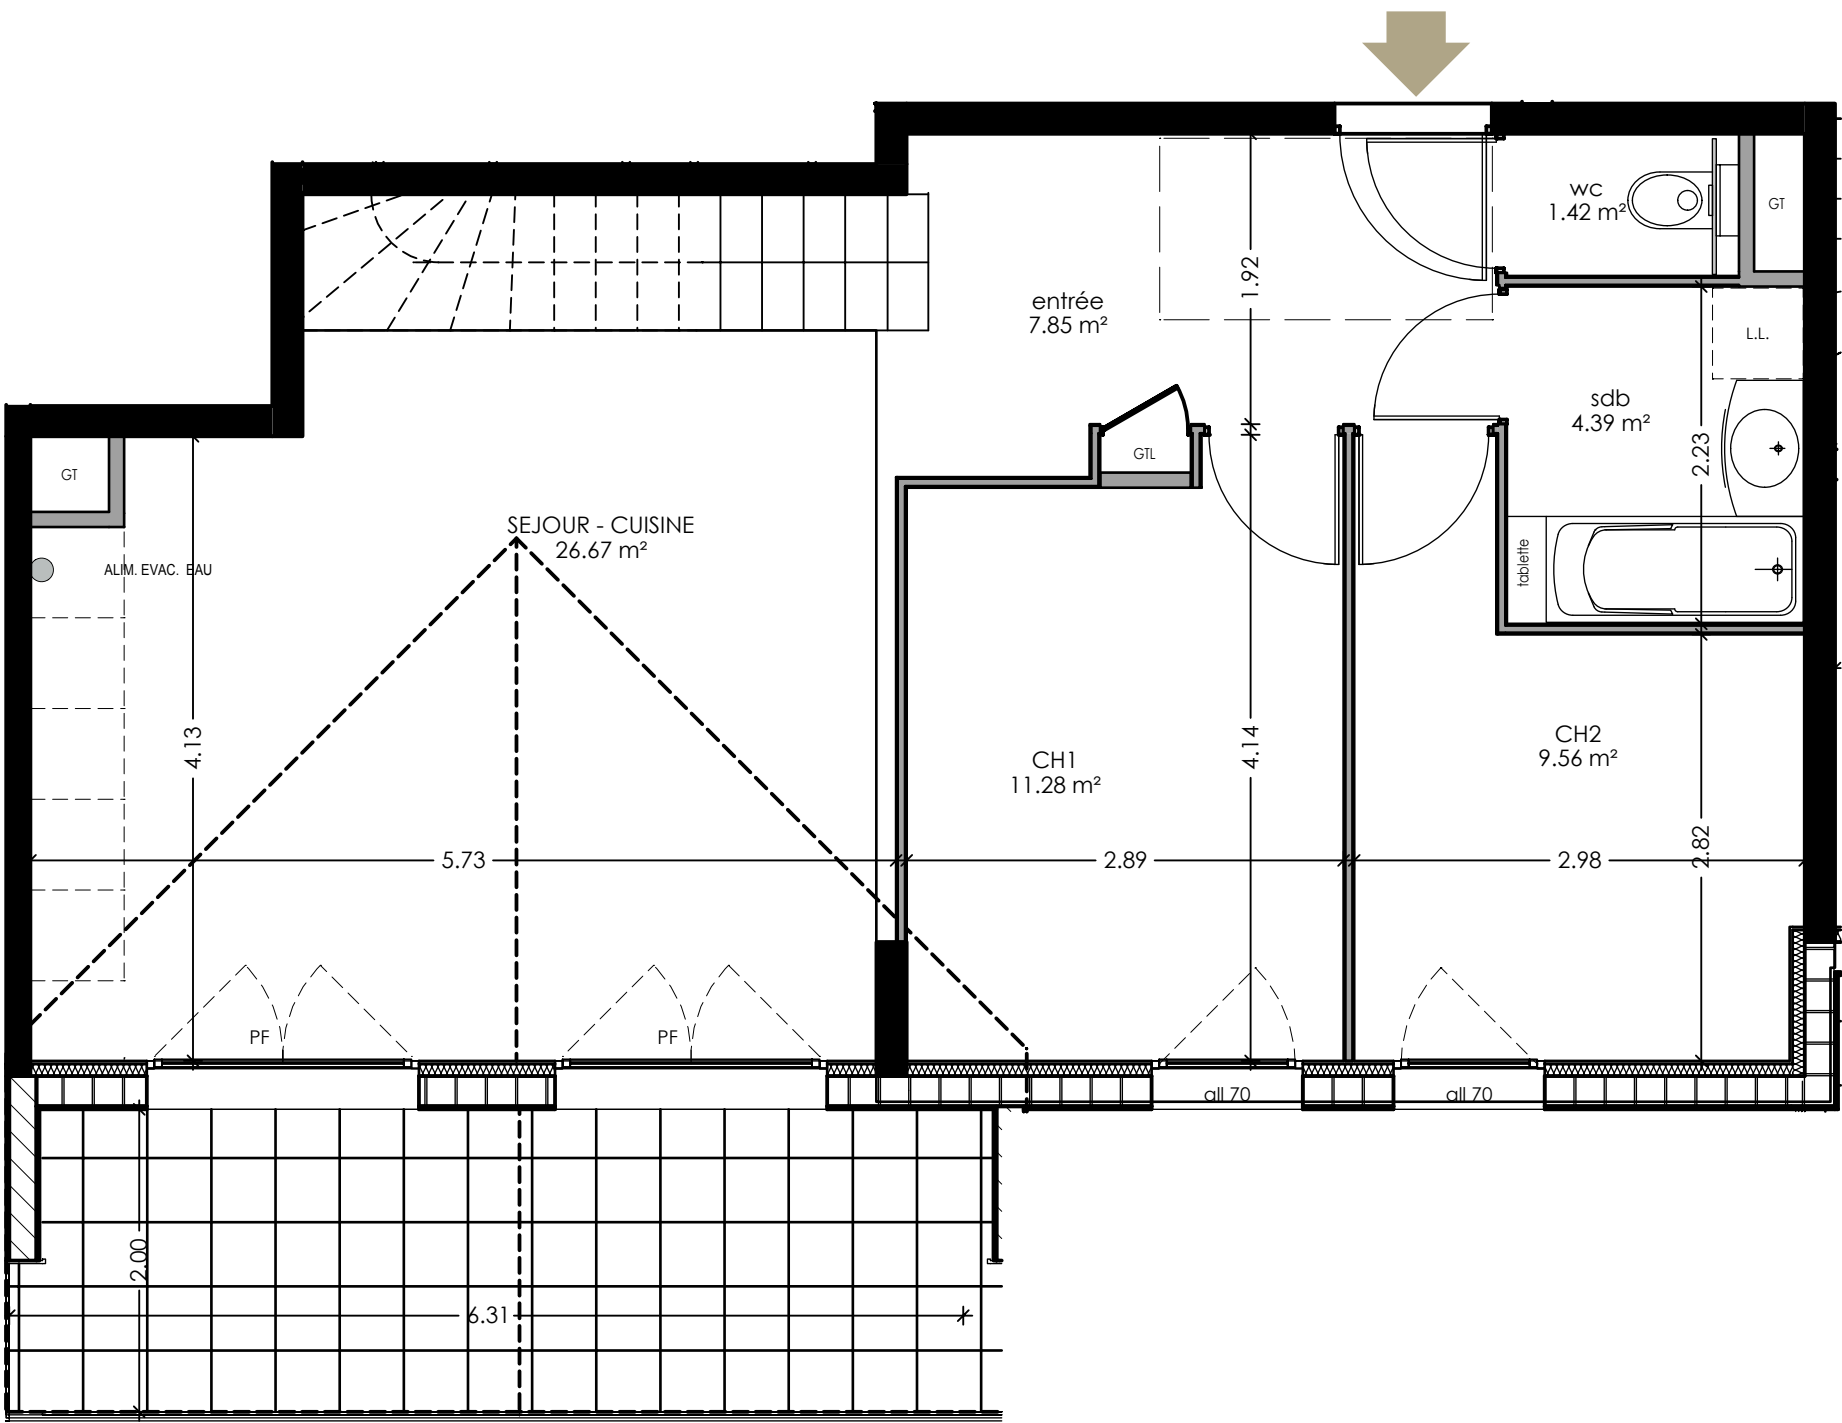

Nota: Les surfaces indiquées sont approximatives et peuvent varier dans le cadre de la législation des ventes en l'état futur d'achèvement (+ou-5%).
Les retombées, les soffites, les faux-plafonds ainsi que l'emplacement des équipements sanitaires ne sont pas tous figurés ou le sont à titre indicatif.
Des modifications sont susceptibles d'être apportées en fonction des nécessités techniques de la réalisation.

SEYSSEL



DOMAINE DE MERAL
LOGEMENTS-VILLAS

APPARTEMENT

B 203

ETAGE

N2

TYPE

T4

DUPLEX NIVEAU INFERIEUR
PLAN DE LOCALISATION
Echelle 1/2500e (au format A3)





B 203

surfaces en m ²		S. utile
hall	7,85	
Dégt	4,35	
séjour cuisine	26,67	
ch 1	11,28	
ch 2	9,56	
ch 3	12,57	6,9
WC	1,42	
SDB	4,39	
cbt. Toil.	3,86	
TOTAL	81,95	6,9
balcon	12,62	

PLAN DE COMMERCIALISATION

Mise à jour : 10/01/2023

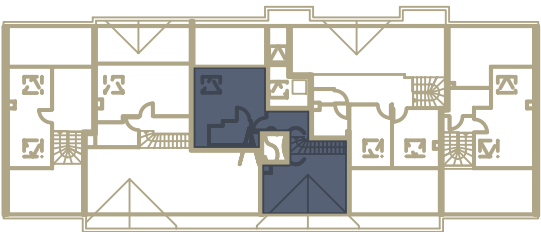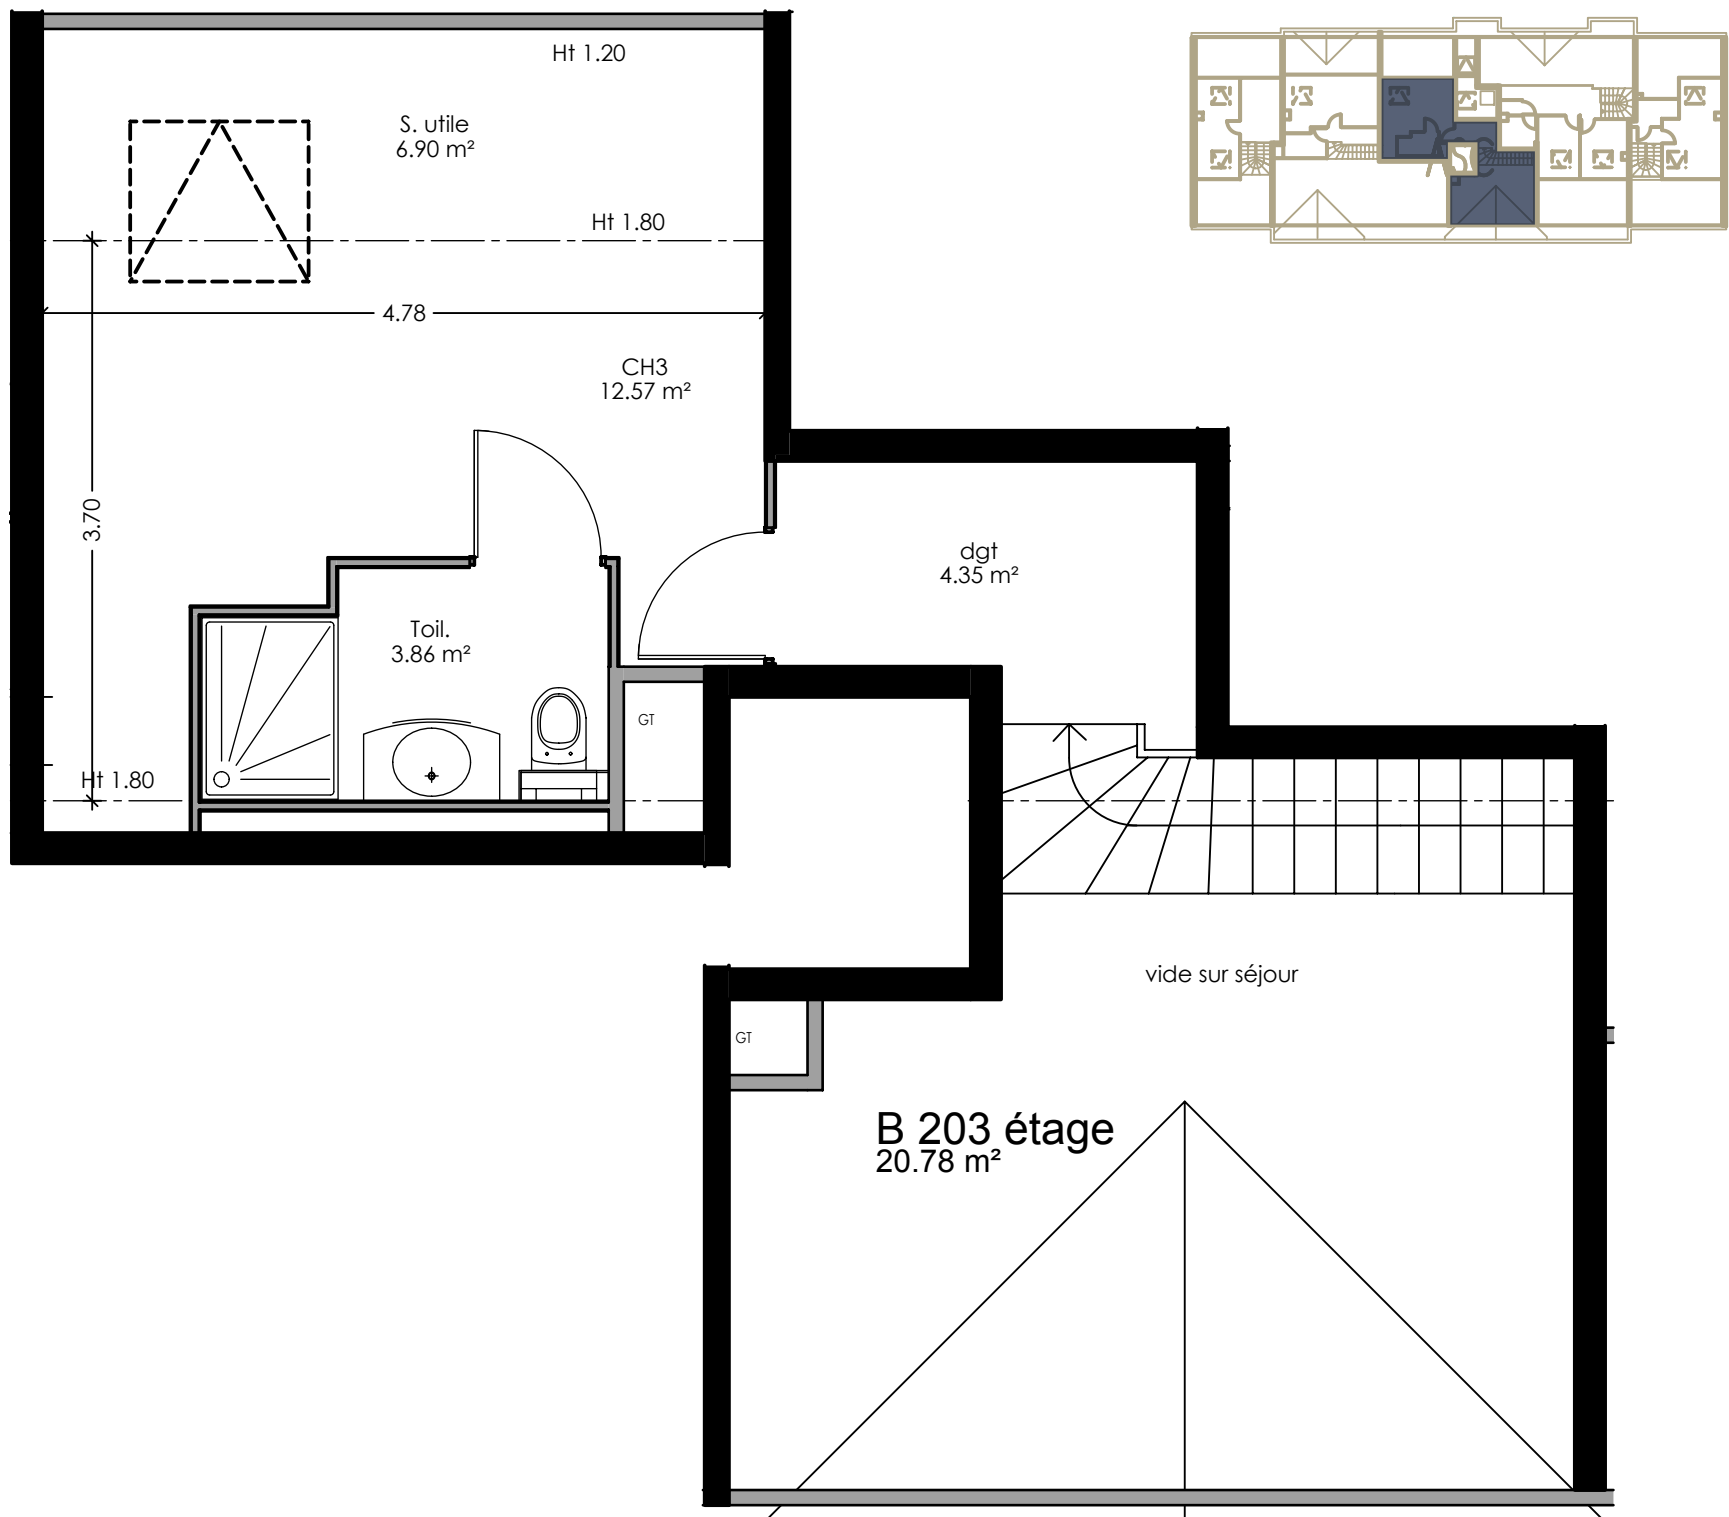

SEYSSEL



DOMAINE DE MERAL
LOGEMENTS-VILLAS

APPARTEMENT	ETAGE	TYPE
B 203	Combles	T4

DUPLEX NIVEAU SUPERIEUR
PLAN DE LOCALISATION
Echelle 1/2500e (au format A3)



B 203		
surfaces en m²		S. utile
hall	7,85	
Dégt	4,35	
séjour cuisine	26,67	
ch 1	11,28	
ch 2	9,56	
ch 3	12,57	6,9
WC	1,42	
SDB	4,39	
cbt. Toil.	3,86	
TOTAL	81,95	6,9
balcon	12,62	

Nota: Les surfaces indiquées sont approximatives et peuvent varier dans le cadre de la législation des ventes en l'état futur d'achèvement (+ou-5%).
Les retombées, les soffites, les faux-plafonds ainsi que l'emplacement des équipements sanitaires ne sont pas tous figurés ou le sont à titre indicatif.
Des modifications sont susceptibles d'être apportées en fonction des nécessités techniques de la réalisation.